


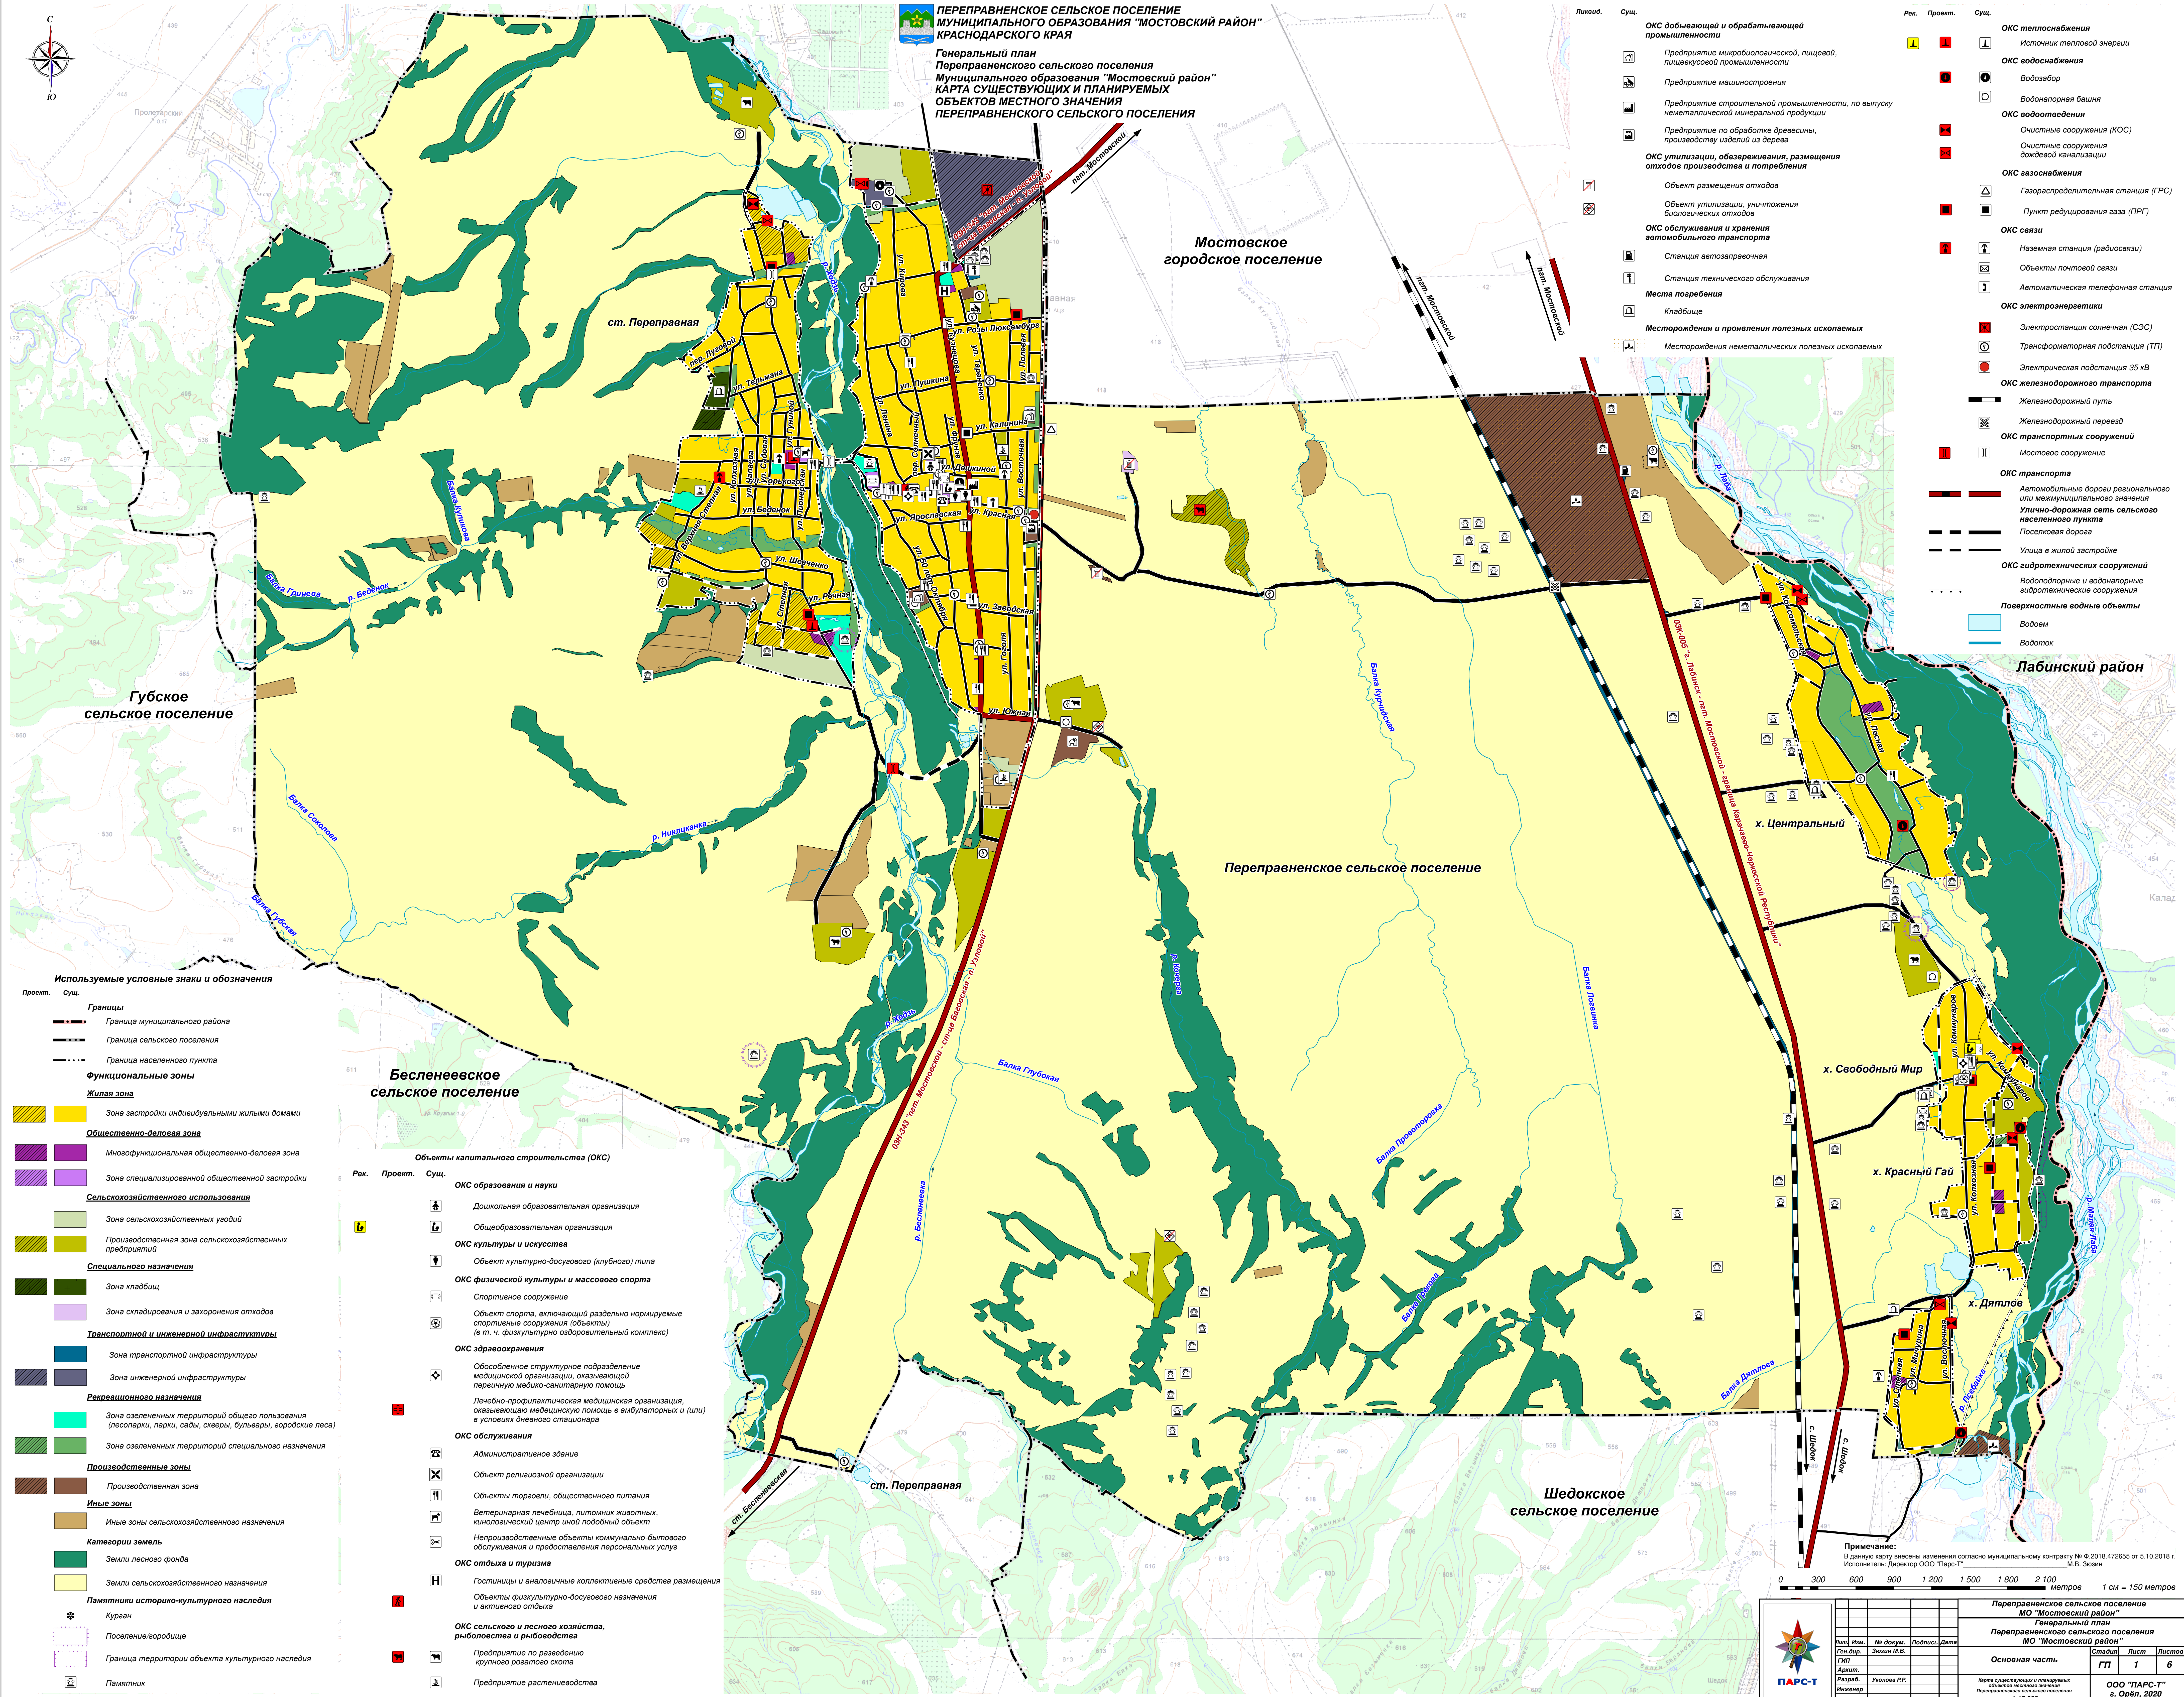

**ПЕРЕПРАВНЕНСКОЕ СЕЛЬСКОЕ ПОСЕЛЕНИЕ
МУНИЦИПАЛЬНОГО ОБРАЗОВАНИЯ "МОСТОВСКИЙ РАЙОН"
КРАСНОДАРСКОГО КРАЯ**

**Генеральный план
Переpravненского сельского поселения
Муниципального образования "Мостовский район"
КАРТА СУЩЕСТВУЮЩИХ И ПЛАНИРУЕМЫХ
ОБЪЕКТОВ МЕСТНОГО ЗНАЧЕНИЯ
ПЕРЕПРАВНЕНСКОГО СЕЛЬСКОГО ПОСЕЛЕНИЯ**

- ОКС добывающей и обрабатывающей промышленности**
- Предприятие микробиологической, пищевой, пищевкусовой промышленности
 - Предприятие машиностроения
 - Предприятие строительной промышленности, по выпуску неметаллической минеральной продукции
 - Предприятие по обработке древесины, производству изделий из дерева
 - ОКС утилизации, обезвреживания, размещения отходов производства и потребления
 - Объект размещения отходов
 - Объект утилизации, уничтожения биологических отходов
 - ОКС обслуживания и хранения автомобильного транспорта
 - Станция автозаправочная
 - Станция технического обслуживания
 - Места погребения
 - Кладбище
 - Месторождения и проявления полезных ископаемых
 - Месторождения неметаллических полезных ископаемых
- ОКС теплоснабжения**
- Источник тепловой энергии
- ОКС водоснабжения**
- Водозабор
 - Водонапорная башня
- ОКС водоотведения**
- Очистные сооружения (КОС)
 - Очистные сооружения дождевой канализации
- ОКС газоснабжения**
- Газораспределительная станция (ГРС)
 - Пункт редуцирования газа (ПРГ)
- ОКС связи**
- Наземная станция (радиосвязи)
 - Объекты почтовой связи
 - Автоматическая телефонная станция
- ОКС электроэнергетики**
- Электростанция солнечная (СЭС)
 - Трансформаторная подстанция (ТП)
 - Электрическая подстанция 35 кВ
- ОКС железнодорожного транспорта**
- Железнодорожный путь
 - Железнодорожный переход
- ОКС транспортных сооружений**
- Мостовое сооружение
- ОКС транспорта**
- Автомобильные дороги регионального или межмуниципального значения
 - Улично-дорожная сеть сельского населенного пункта
 - Поселковая дорога
 - Улицы в жилой застройке
- ОКС гидротехнических сооружений**
- Водоподпорные и водонапорные гидротехнические сооружения
- Поверхностные водные объекты**
- Водоём
 - Водоток

- Используемые условные знаки и обозначения**
- Границы**
- Граница муниципального района
 - Граница сельского поселения
 - Граница населенного пункта
- Функциональные зоны**
- Жилая зона**
- Зона застройки индивидуальными жилыми домами
- Общественно-деловая зона**
- Многофункциональная общественно-деловая зона
 - Зона специализированной общественной застройки
- Сельскохозяйственного использования**
- Зона сельскохозяйственных угодий
 - Производственная зона сельскохозяйственных предприятий
- Специального назначения**
- Зона кладбищ
 - Зона складирования и захоронения отходов
- Транспортной и инженерной инфраструктуры**
- Зона транспортной инфраструктуры
 - Зона инженерной инфраструктуры
- Рекреационного назначения**
- Зона озелененных территорий общего пользования (лесопарки, парки, сады, скверы, бульвары, городские леса)
 - Зона озелененных территорий специального назначения
- Производственные зоны**
- Производственная зона
- Иные зоны**
- Иные зоны сельскохозяйственного назначения
- Категории земель**
- Земли лесного фонда
 - Земли сельскохозяйственного назначения
- Памятники историко-культурного наследия**
- Куран
 - Поселение/городище
 - Граница территории объекта культурного наследия
 - Памятник

- Объекты капитального строительства (ОКС)**
- ОКС образования и науки**
- Дошкольная образовательная организация
 - Общеобразовательная организация
- ОКС культуры и искусства**
- Объект культурно-досугового (клубного) типа
- ОКС физической культуры и массового спорта**
- Спортивное сооружение
 - Объект спорта, включающий раздельно нормируемые спортивные сооружения (объекты) (в т. ч. физкультурно-оздоровительный комплекс)
- ОКС здравоохранения**
- Обособленное структурное подразделение медицинской организации, оказывающей первичную медико-санитарную помощь
 - Лечебно-профилактическая медицинская организация, оказывающая медицинскую помощь в амбулаторных и (или) в условиях дневного стационара
- ОКС обслуживания**
- Административное здание
 - Объект религиозной организации
 - Объекты торговли, общественного питания
 - Ветеринарная лечебница, питомник животных, кинолечебный центр, иной подобный объект
 - Непроизводственные объекты коммунально-бытового обслуживания и предоставления персональных услуг
- ОКС отдыха и туризма**
- Гостиницы и аналогичные коллективные средства размещения
 - Объекты физкультурно-досугового назначения и активного отдыха
- ОКС сельского и лесного хозяйства, рыболовства и рыбноводства**
- Предприятие по разведению крупного рогатого скота
 - Предприятие растениеводства

Примечание:
В данную карту внесены изменения согласно муниципальному контракту № Ф.2018.472655 от 5.10.2018 г.
Исполнитель: Директор ООО "ПАРС-Т" М.В. Зюган

0 300 600 900 1200 1500 1800 2100 Метров 1 см = 150 метров

Переправненское сельское поселение МО "Мостовский район"			
Генеральный план Переправненского сельского поселения МО "Мостовский район"			
Основная часть		Страницы	Лист
		ГП	1
		Лист	6
Масштаб: 1:15 000		ООО "ПАРС-Т" г. Орёл, 2020	

9141189