


Схема расположения элемента планировочной структуры

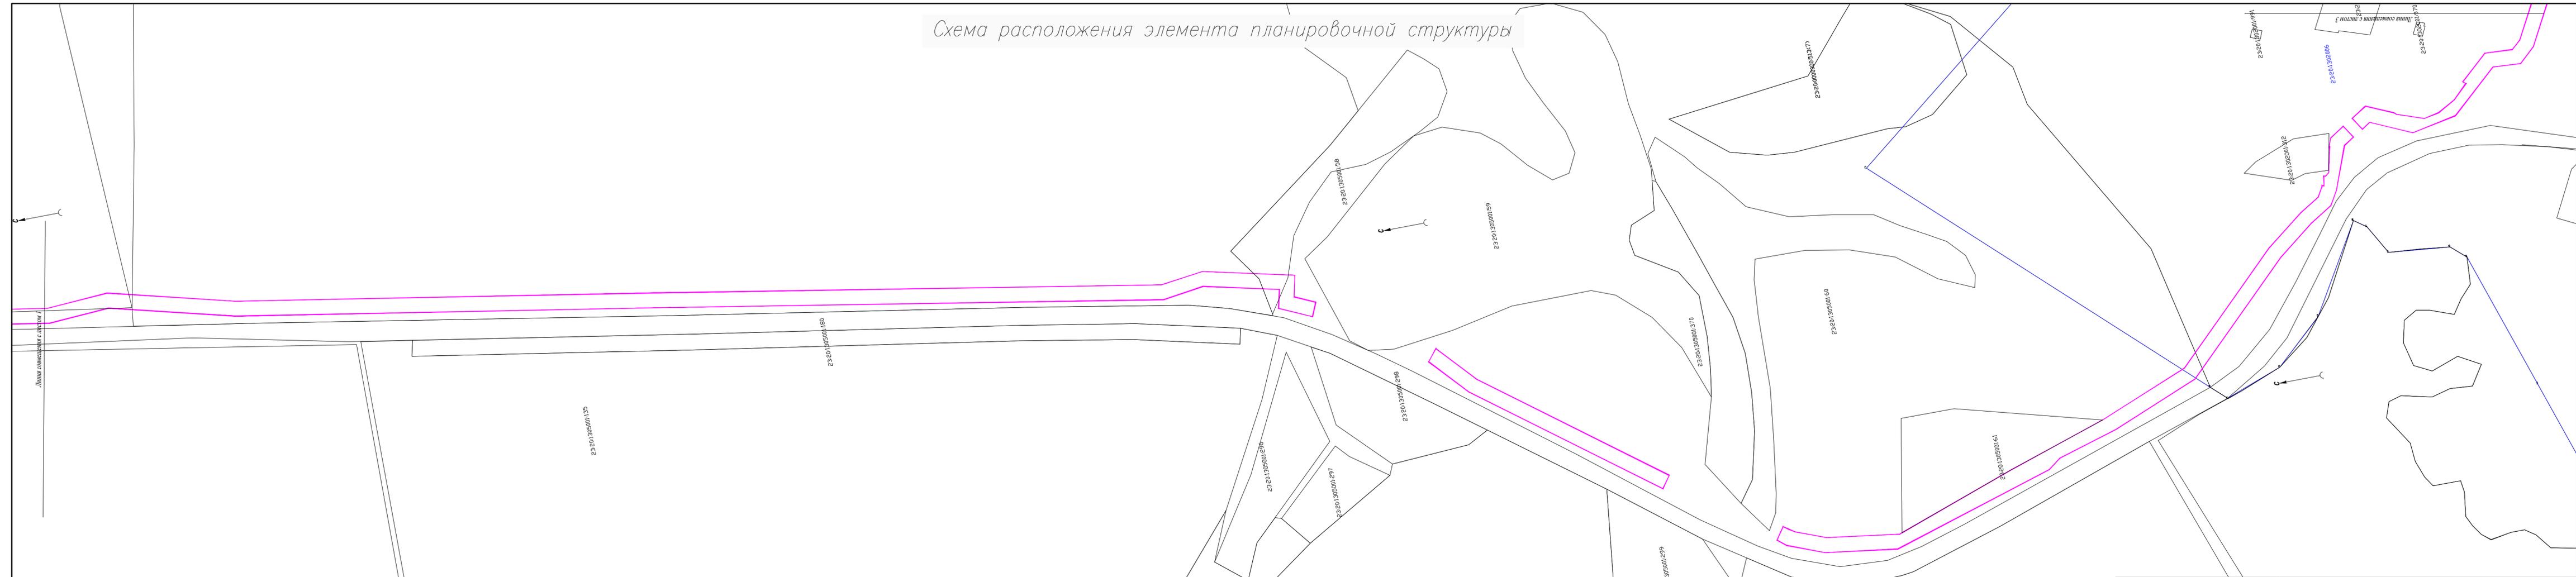

Условные обозначения

— Граница земельного участка планируемого для заключения договора аренды на период строительства

Схема расположения элемента планировочной структуры, разработана в составе документации по планировке территории для размещения объекта: «Межпоселковый газопровод высокого давления от АГРС ст. Ярославской до ст. Махашевской с установкой ШГРП в ст. Махашевской Краснодарского края», на основании постановления администрации муниципального образования Мостовского района от " 29 " сентября 2015 № 995

Система координат: МСК-23
Система высот: Балтийская

Ст. Ярославская на пересечении улиц Ленина и Чехова, далее маршрут параллельно автодороги по ул. Ленина, конец трассы на пересечении улиц Советская и Пионерская в ст. Махашевской					
Проект планировки территории для размещения объекта: «Межпоселковый газопровод высокого давления от АГРС ст. Ярославской до ст. Махашевской с установкой ШГРП в ст. Махашевской Краснодарского края»					
Имя	Код	Лист	№ док	Подп.	Дата
Разработал	Пономаренко				
Заказчик ООО "Газпром межрегионгаз"				Стадия	Лист
				П	2
Схема расположения элемента планировочной структуры М 1:2000				Листов	4
				ООО КО "МедПолис" общество с ограниченной ответственностью 1370 от 26.11.2013 г г. Краснодар, ул. Дверинского, 5	
Т.Контроль				Могилевец	