

Схема расположения элемента планировочной структуры

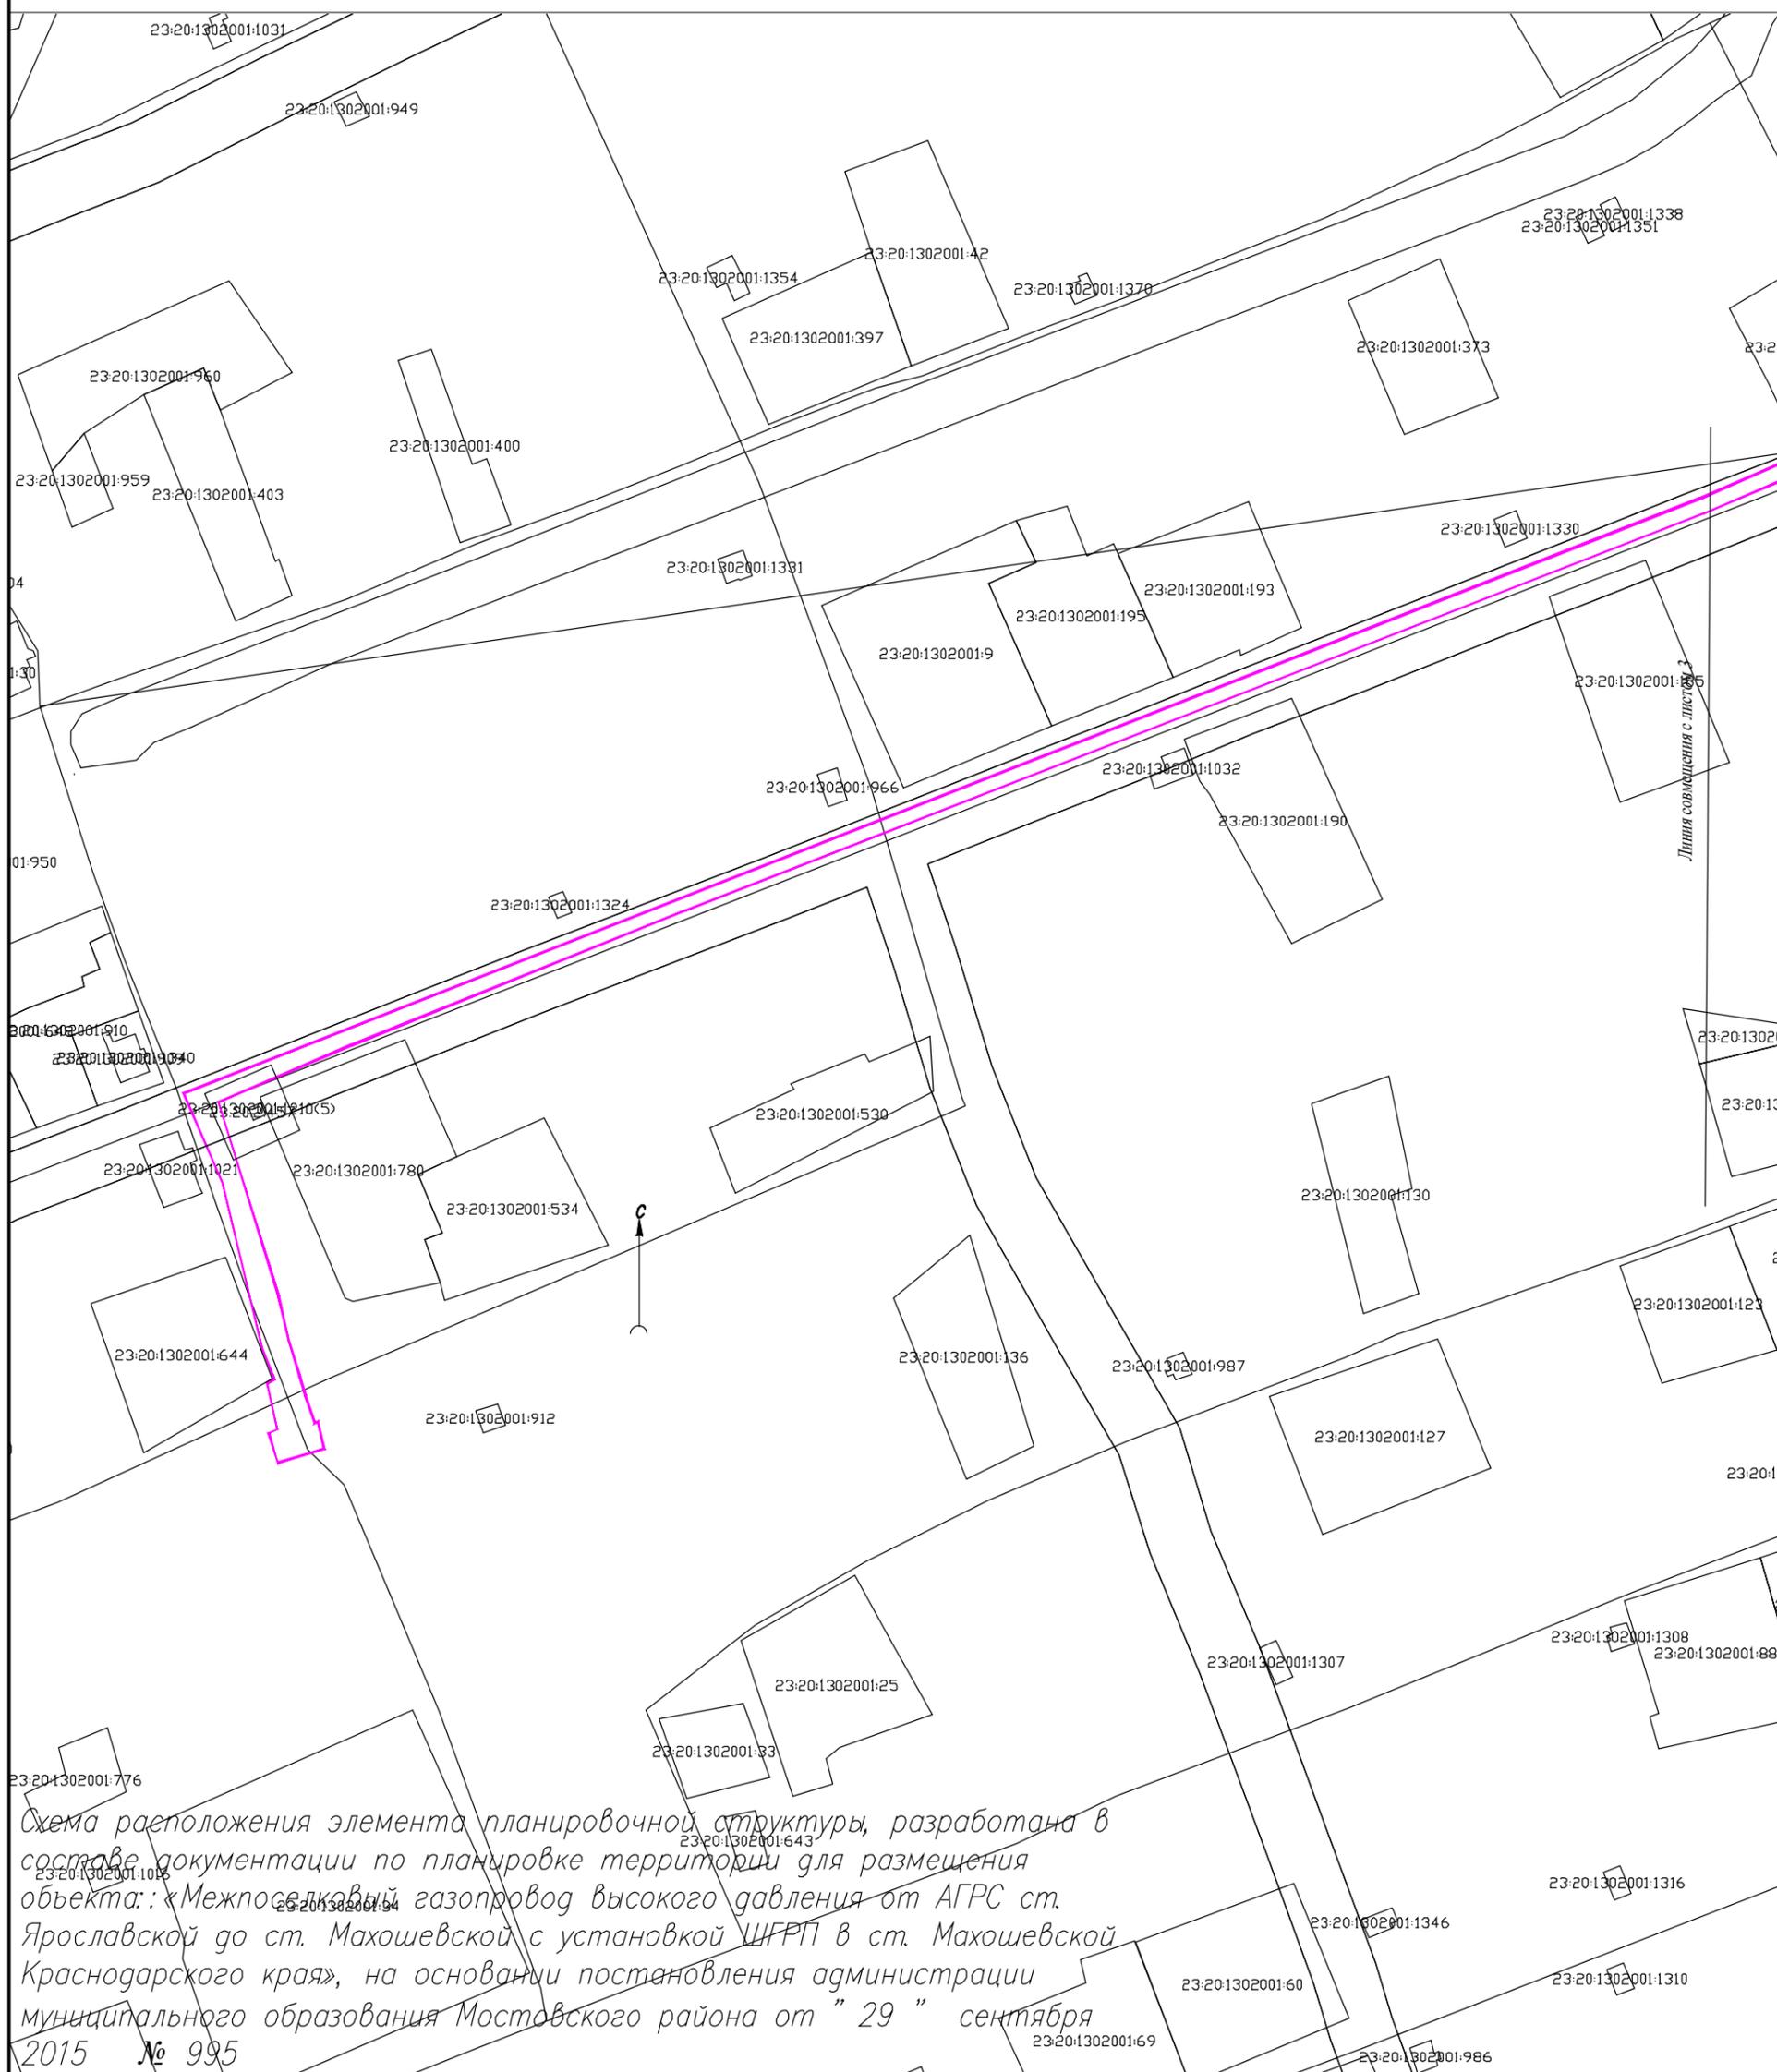


Схема расположения элемента планировочной структуры, разработана в составе документации по планировке территории для размещения объекта: «Межпоселковый газопровод высокого давления от АГРС ст. Ярославской до ст. Махшевской с установкой ШГРП в ст. Махшевской Краснодарского края», на основании постановления администрации муниципального образования Мостовского района от " 29 " сентября 2015 № 995

Условные обозначения

 — Граница земельного участка планируемого для заключения договора аренды на период строительства

Система координат: МСК-23
Система высот: Балтийская

Изм.	Кол.уч.	Лист	№ док.	Подп.	Дата
Разработал	Пономаренко				
Т.Контроль	Могилевец				

Ст. Ярославская на пересечении улиц Ленина и Чехова, далее проходит параллельно автодороги по ул. Ленина, конец трассы на пересечении улиц Советская и Пионерская в ст. Махшевской			
Проект планировки территории для размещения объекта «Межпоселковый газопровод высокого давления от АГРС ст. Ярославской до ст. Махшевской с установкой ШГРП в ст. Махшевской Краснодарского края»			
Заказчик ООО "Газпром межрегионгаз"		Стадия	Лист
		П	4
Схема расположения элемента планировочной структуры М 1:2000		Листов	4
ООО КО "МегаПолис" свидетельство 1370 от 26.11.2013 г. г. Краснодар, ул. Дзержинская, 5			