


Карта градостроительного зонирования Краснокутского сельского поселения, совмещенная с картой зон с особыми условиями использования территории М1:25 000

Унароковское сельское поселение

Республика Адыгея

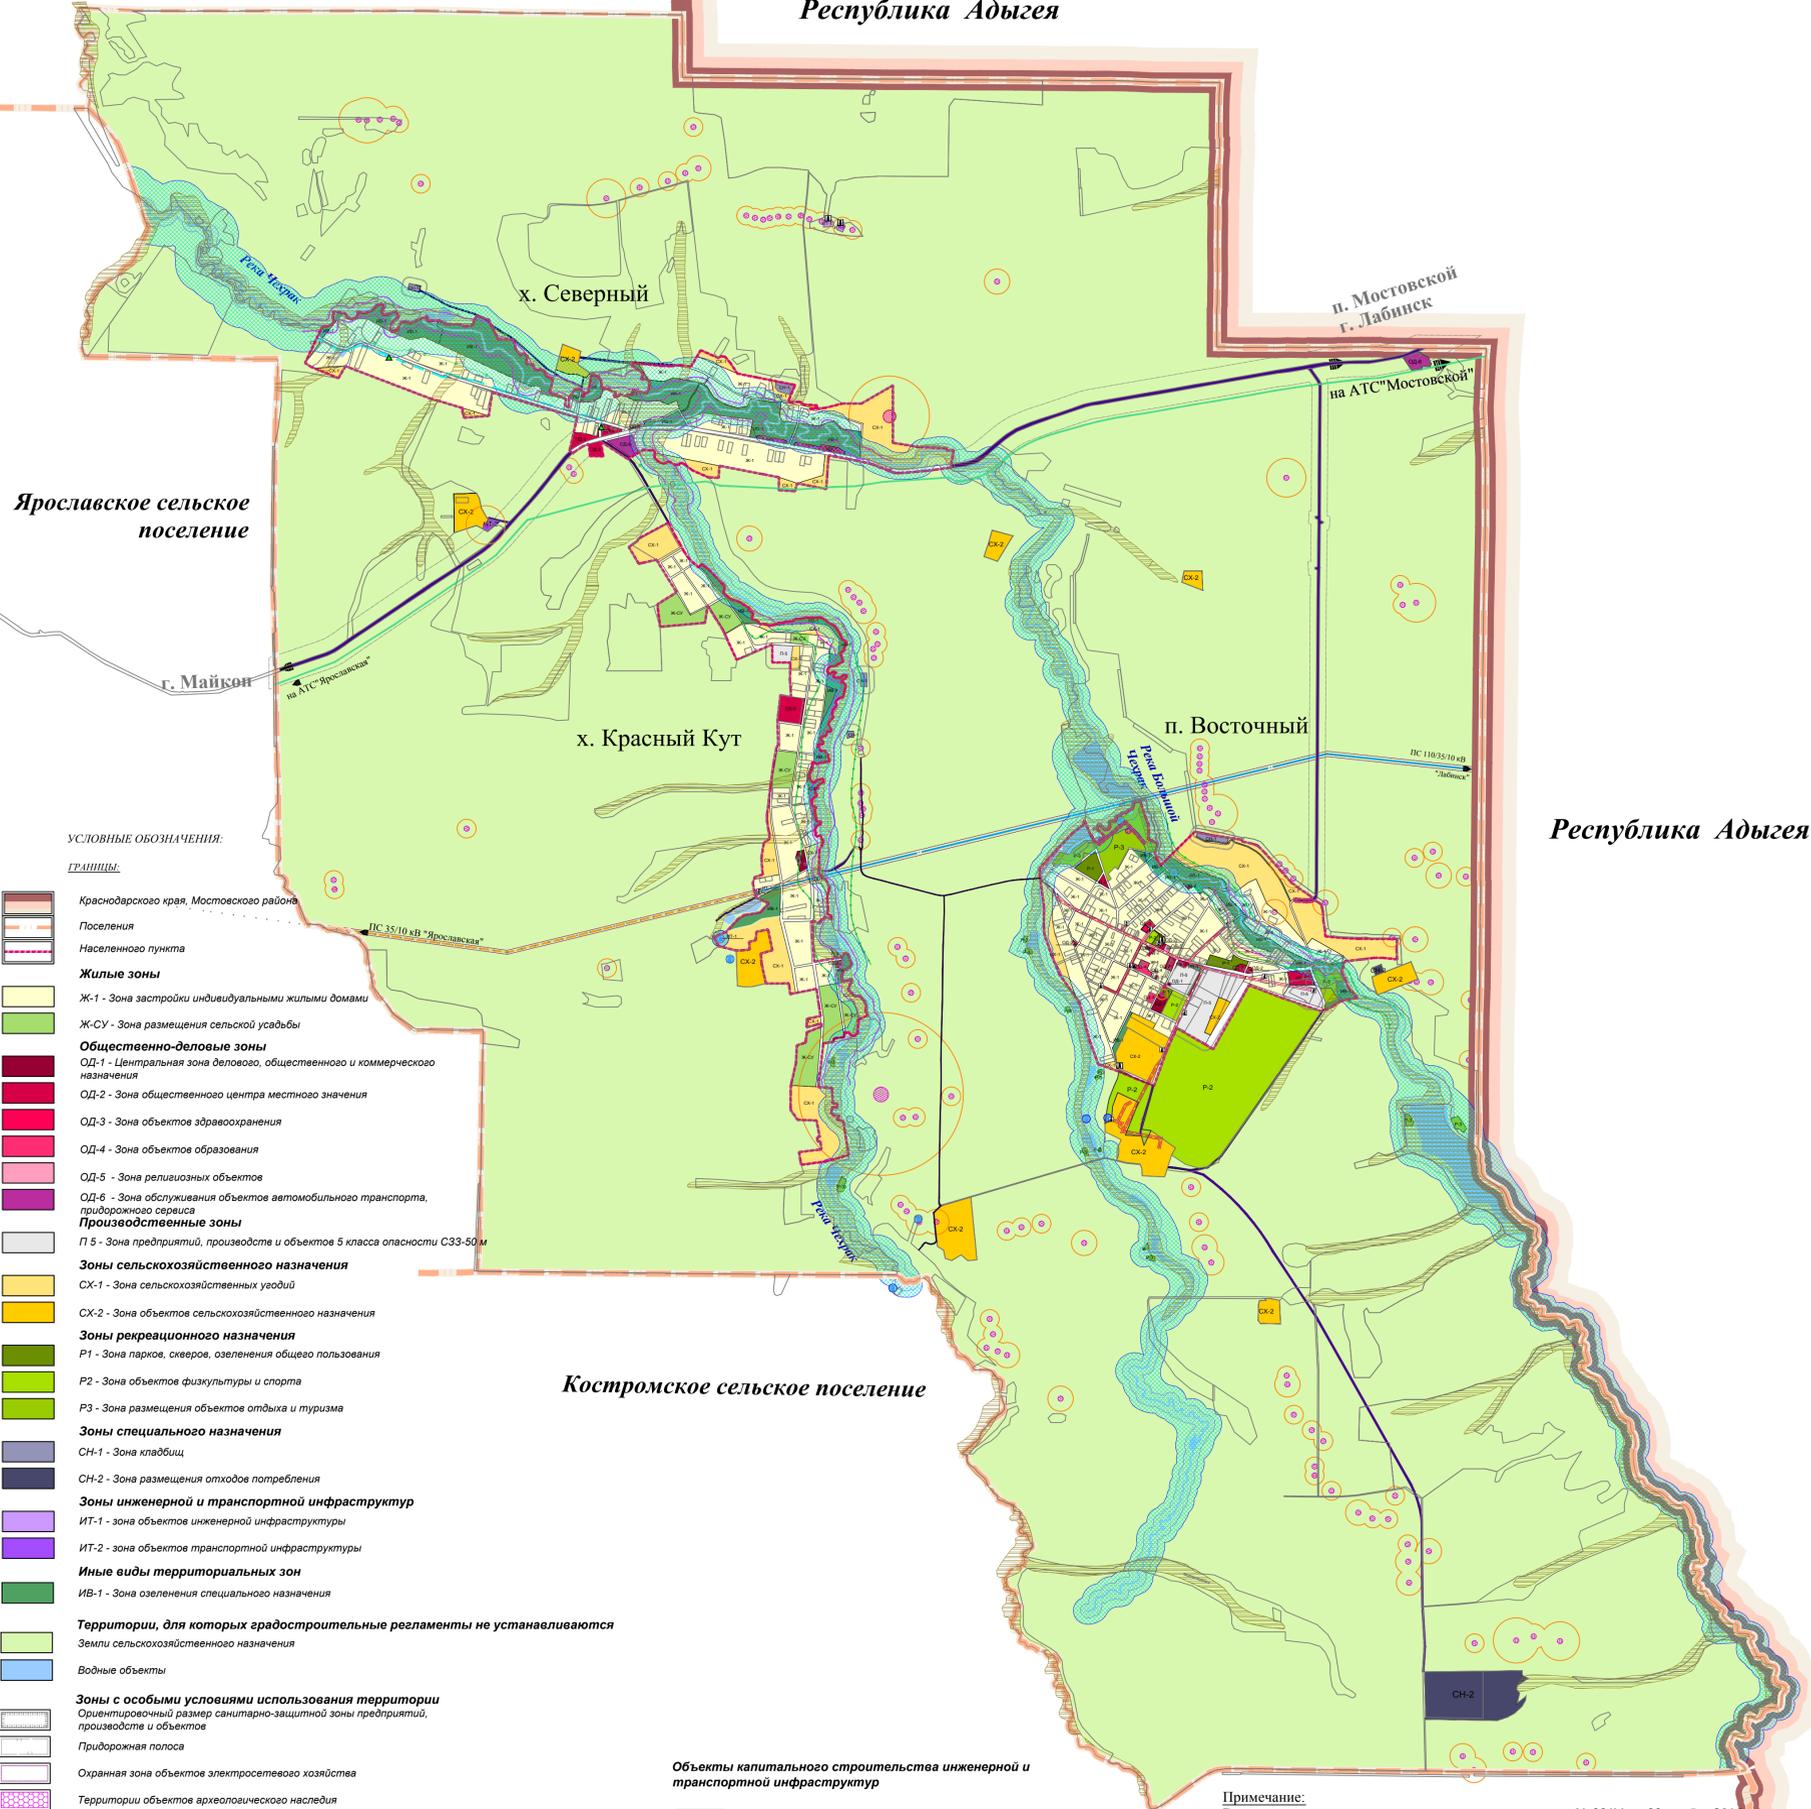

- УСЛОВНЫЕ ОБОЗНАЧЕНИЯ:**
- ГРАНИЦЫ:**
- Краснодарского края, Мостовского района
 - Поселения
 - Населенного пункта
- Жилые зоны**
- Ж-1 - зона застройки индивидуальными жилыми домами
 - Ж-СУ - зона размещения сельской усадьбы
- Общественно-деловые зоны**
- ОД-1 - Центральная зона делового, общественного и коммерческого назначения
 - ОД-2 - зона общественного центра местного значения
 - ОД-3 - зона объектов здравоохранения
 - ОД-4 - зона объектов образования
 - ОД-5 - зона религиозных объектов
 - ОД-6 - зона обслуживания объектов автомобильного транспорта, придорожного сервиса
- Производственные зоны**
- П-5 - зона предприятий, производств и объектов 5 класса опасности С33-50 м
- Зоны сельскохозяйственного назначения**
- СХ-1 - зона сельскохозяйственных угодий
 - СХ-2 - зона объектов сельскохозяйственного назначения
- Зоны рекреационного назначения**
- Р1 - зона парков, скверов, озеленения общего пользования
 - Р2 - зона объектов физкультуры и спорта
 - Р3 - зона размещения объектов отдыха и туризма
- Зоны специального назначения**
- СН-1 - зона кладбищ
 - СН-2 - зона размещения отходов потребления
- Зоны инженерной и транспортной инфраструктур**
- ИТ-1 - зона объектов инженерной инфраструктуры
 - ИТ-2 - зона объектов транспортной инфраструктуры
- Иные виды территориальных зон**
- ИВ-1 - зона озеленения специального назначения
- Территории, для которых градостроительные регламенты не устанавливаются**
- Земли сельскохозяйственного назначения
 - Водные объекты
- Зоны с особыми условиями использования территории**
- Ориентированный размер санитарно-защитной зоны предприятий, производств и объектов
 - Придорожная полоса
 - Охранная зона объектов электросетевого хозяйства
 - Территории объектов археологического наследия
 - Граница охранной зоны объекта культурного наследия
 - Объекты культурного наследия
 - Граница водоохранной зоны
 - Граница прибрежной защитной полосы
 - Граница 1 зоны санитарной охраны источников водоснабжения
 - Граница зоны затопления природного характера (с условной степенью точности согласно разделу "Перечень основных факторов риска возникновения ЧС природного и техногенного характера", выполняемого в составе ТП Краснокутского сельского поселения, подлежит уточнению на последующих стадиях инженерно-геологических изысканий)
 - Граница зоны затопления паводками 1% обеспеченности (с условной степенью точности согласно проекту, разработанному ООО "Севастия-проект" в 2012 г.)
 - Граница зоны подтопления по материалам управления по делам ГО, ЧС и ПБ Мостовского района

- Объекты капитального строительства инженерной и транспортной инфраструктур**
- линия электропередачи 10 кВ
 - линия электропередачи 35 кВ
 - линия электропередачи 110 кВ
 - трансформаторная подстанция
 - антенно-мачтовые сооружения
 - линия связи
 - водонапорная башня
 - газопровод высокого давления
 - газораспределительный пункт
 - котельная
 - автомобильные дороги общего пользования

Примечание:
 В данную карту внесены изменения согласно договору № 23/11 от 23 ноября 2010 г.
 В данную карту внесены изменения согласно договору № 11/11 от 11 ноября 2019 г.

Исполнитель: А.Н. Куликов

Изм.	Код.уч.	Лист № док.	Подп.	Дата	Правила землепользования и застройки Краснокутского сельского поселения Мостовского района Краснодарского края			
Г/ИП	Плахотник			06.15	Краснокутское сельское поселение Мостовского района Краснодарского края	марка	лист	листов
Рук. группы	Плахотник			06.15			1	1
Инженер	Коневцов			06.15		МАУ УИИГ		
					пгт.Мостовской 2015 г.			