


Чертеж межевания территории

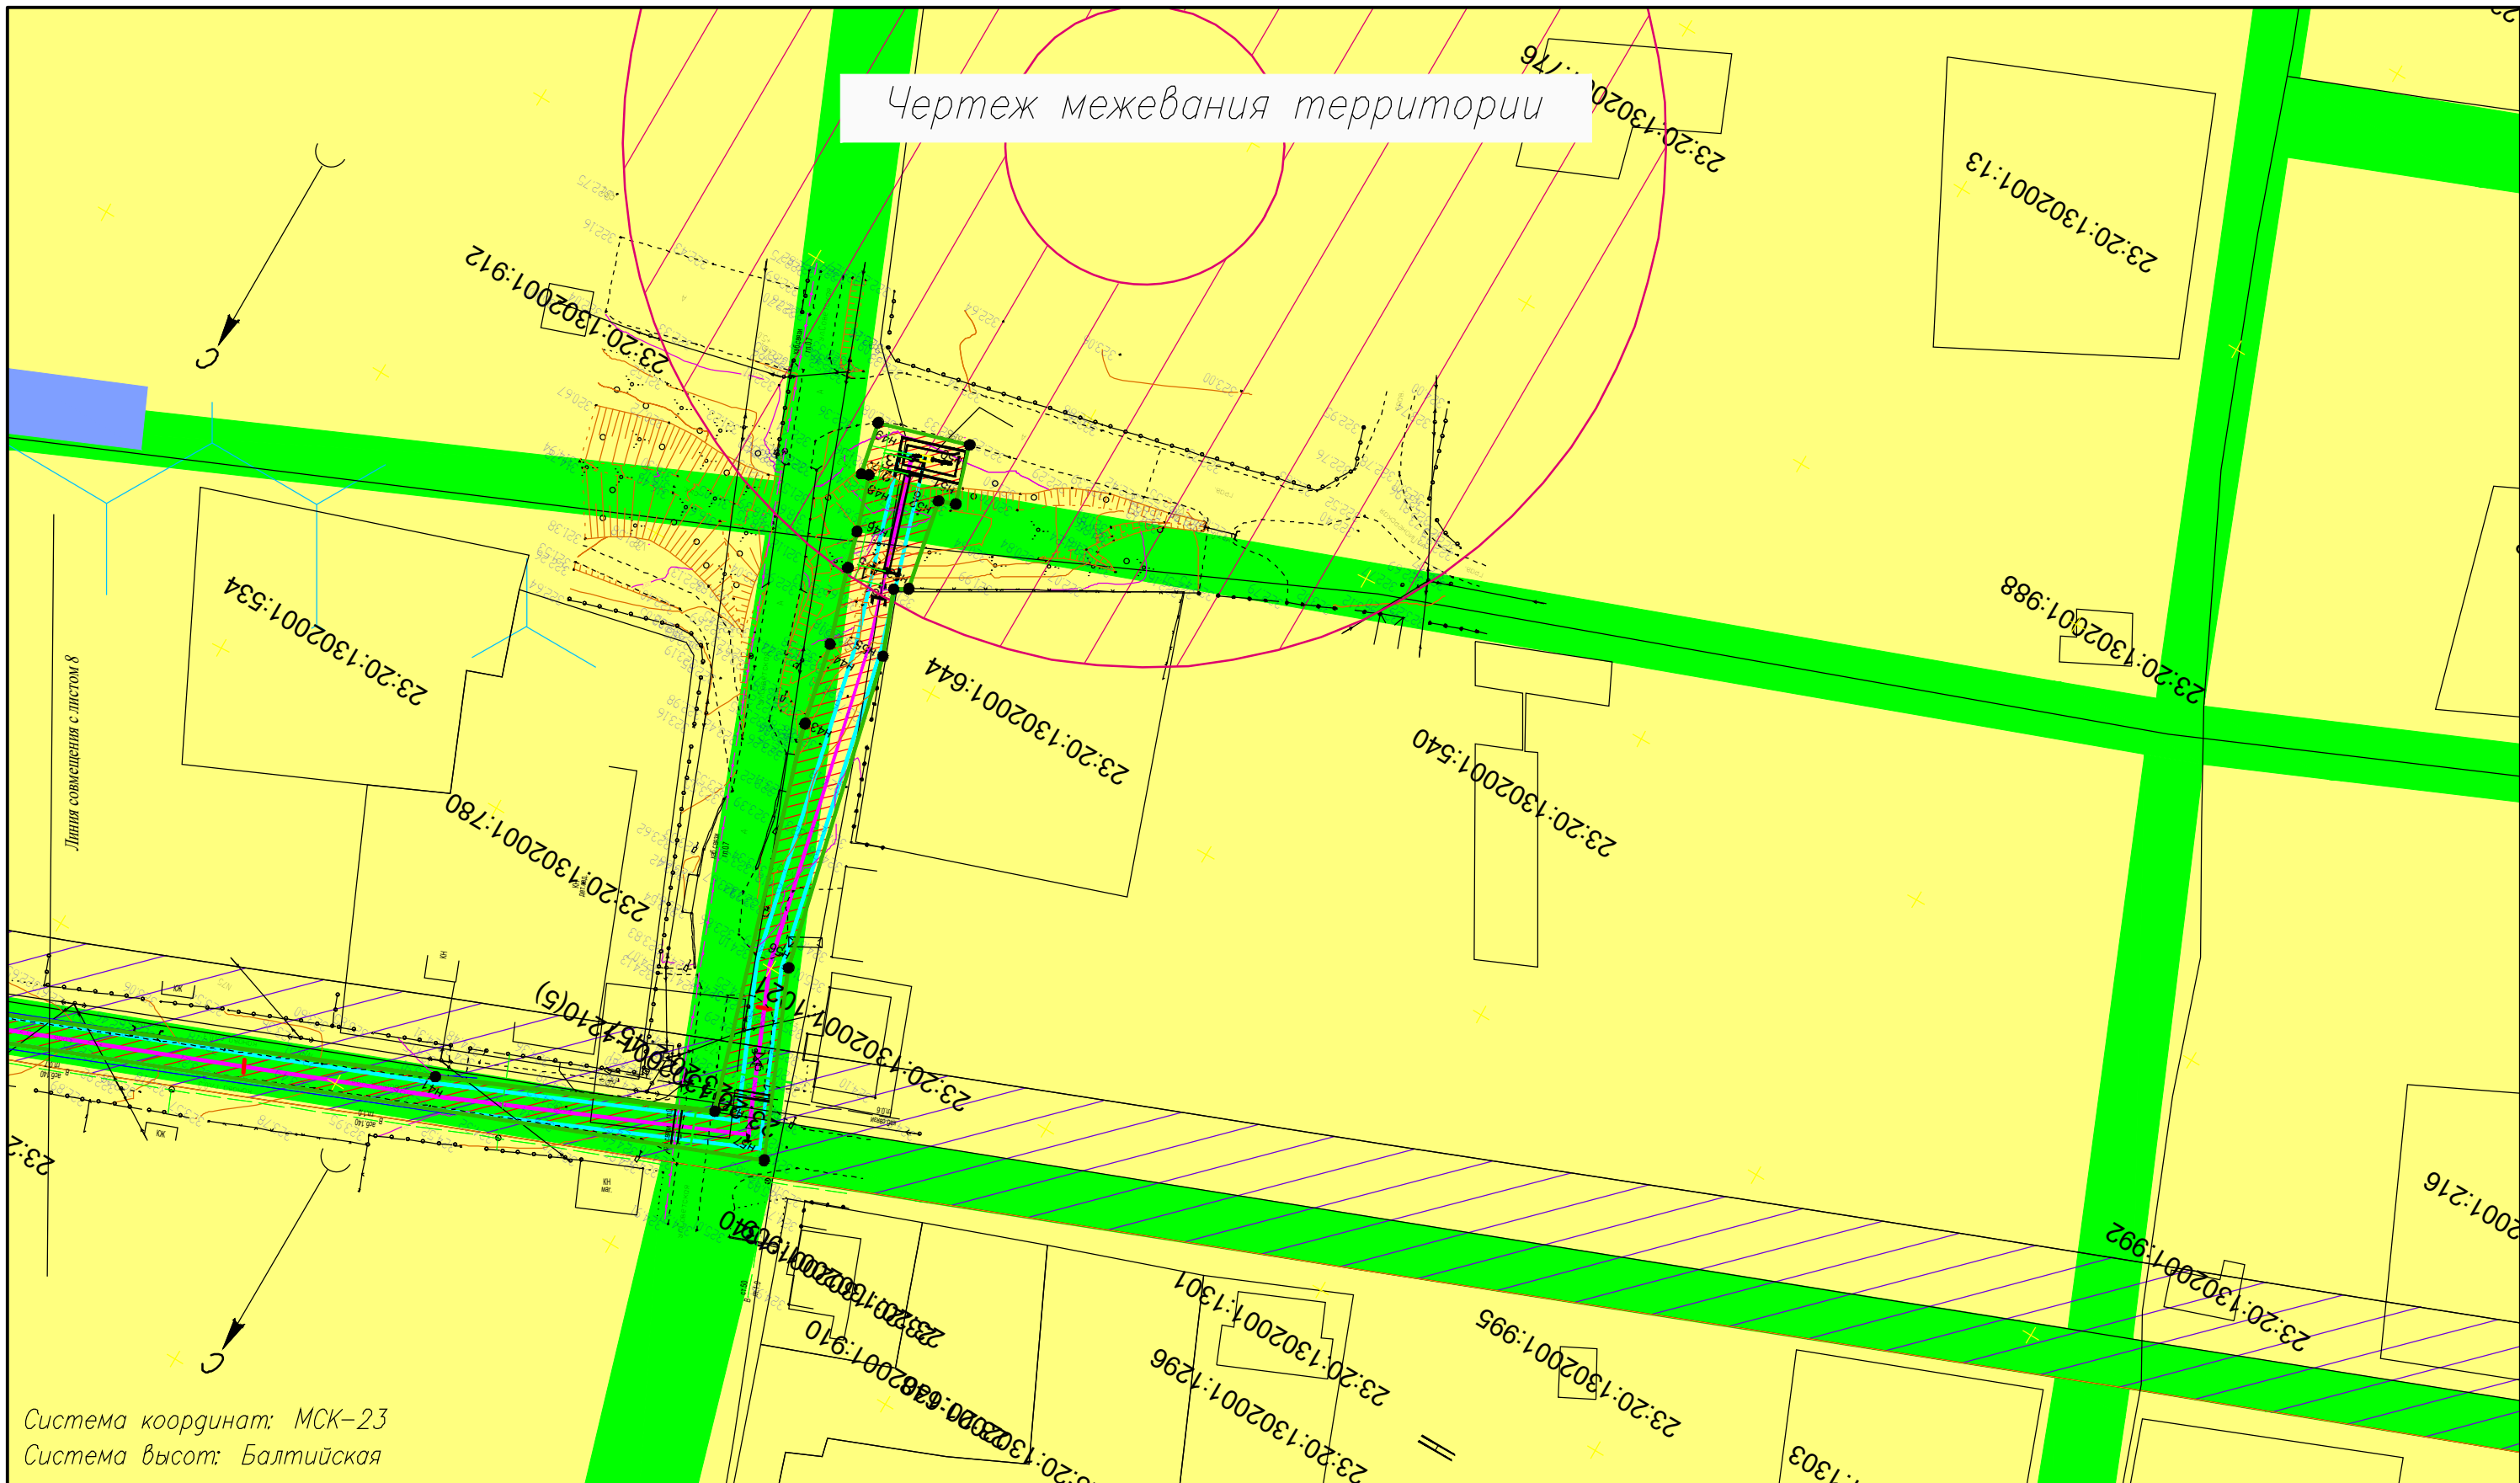

Система координат: МСК-23
Система высот: Балтийская

Условные обозначения

- Граница проектируемого земельного участка
- Граница земельных участков стоящих на государственном кадастровом учете
- Земли населенных пунктов
- Автомобильная дорога местного значения
- Зоны с особыми условиями использования территории
- граница охранной зоны объекта историко-культурного наследия

- Охранная зона проектируемого газопровода
- Ось проектируемого газопровода
- Границы формируемых земельных участков
- 23:20:1301008:194 — Кадастровый номер земельного участка
- Зона регулярного затопления, с периодичностью до нескольких раз в год

						Ст. Ярославская на пересечении улиц Ленина и Чехова, далее проходит параллельно автодороги по ул. Ленина, конец трассы на пересечении улиц Советская и Пионерская в ст. Махашевской			
						Проект планировки территории для размещения объекта: «Межпоселковый газопровод высокого давления от АГРС ст. Ярославской до ст. Махашевской с установкой ШГРП в ст. Махашевской Краснодарского края»			
Изм.	Кол.уч.	Лист	№ док.	Подп.	Дата	Заказчик ООО "Газпром межрегионгаз"	Стадия	Лист	Листов
Разработал	Пономаренко	С					П	9	11
						Чертеж межевания территории М 1:1000	ООО КО "МегаПолис" свидетельство 1370 от 26.11.2013 г. в Краснодар, ул. Держинского, 5		
Т.Контроль	Могилевец	М							