


Чертеж межевания территории

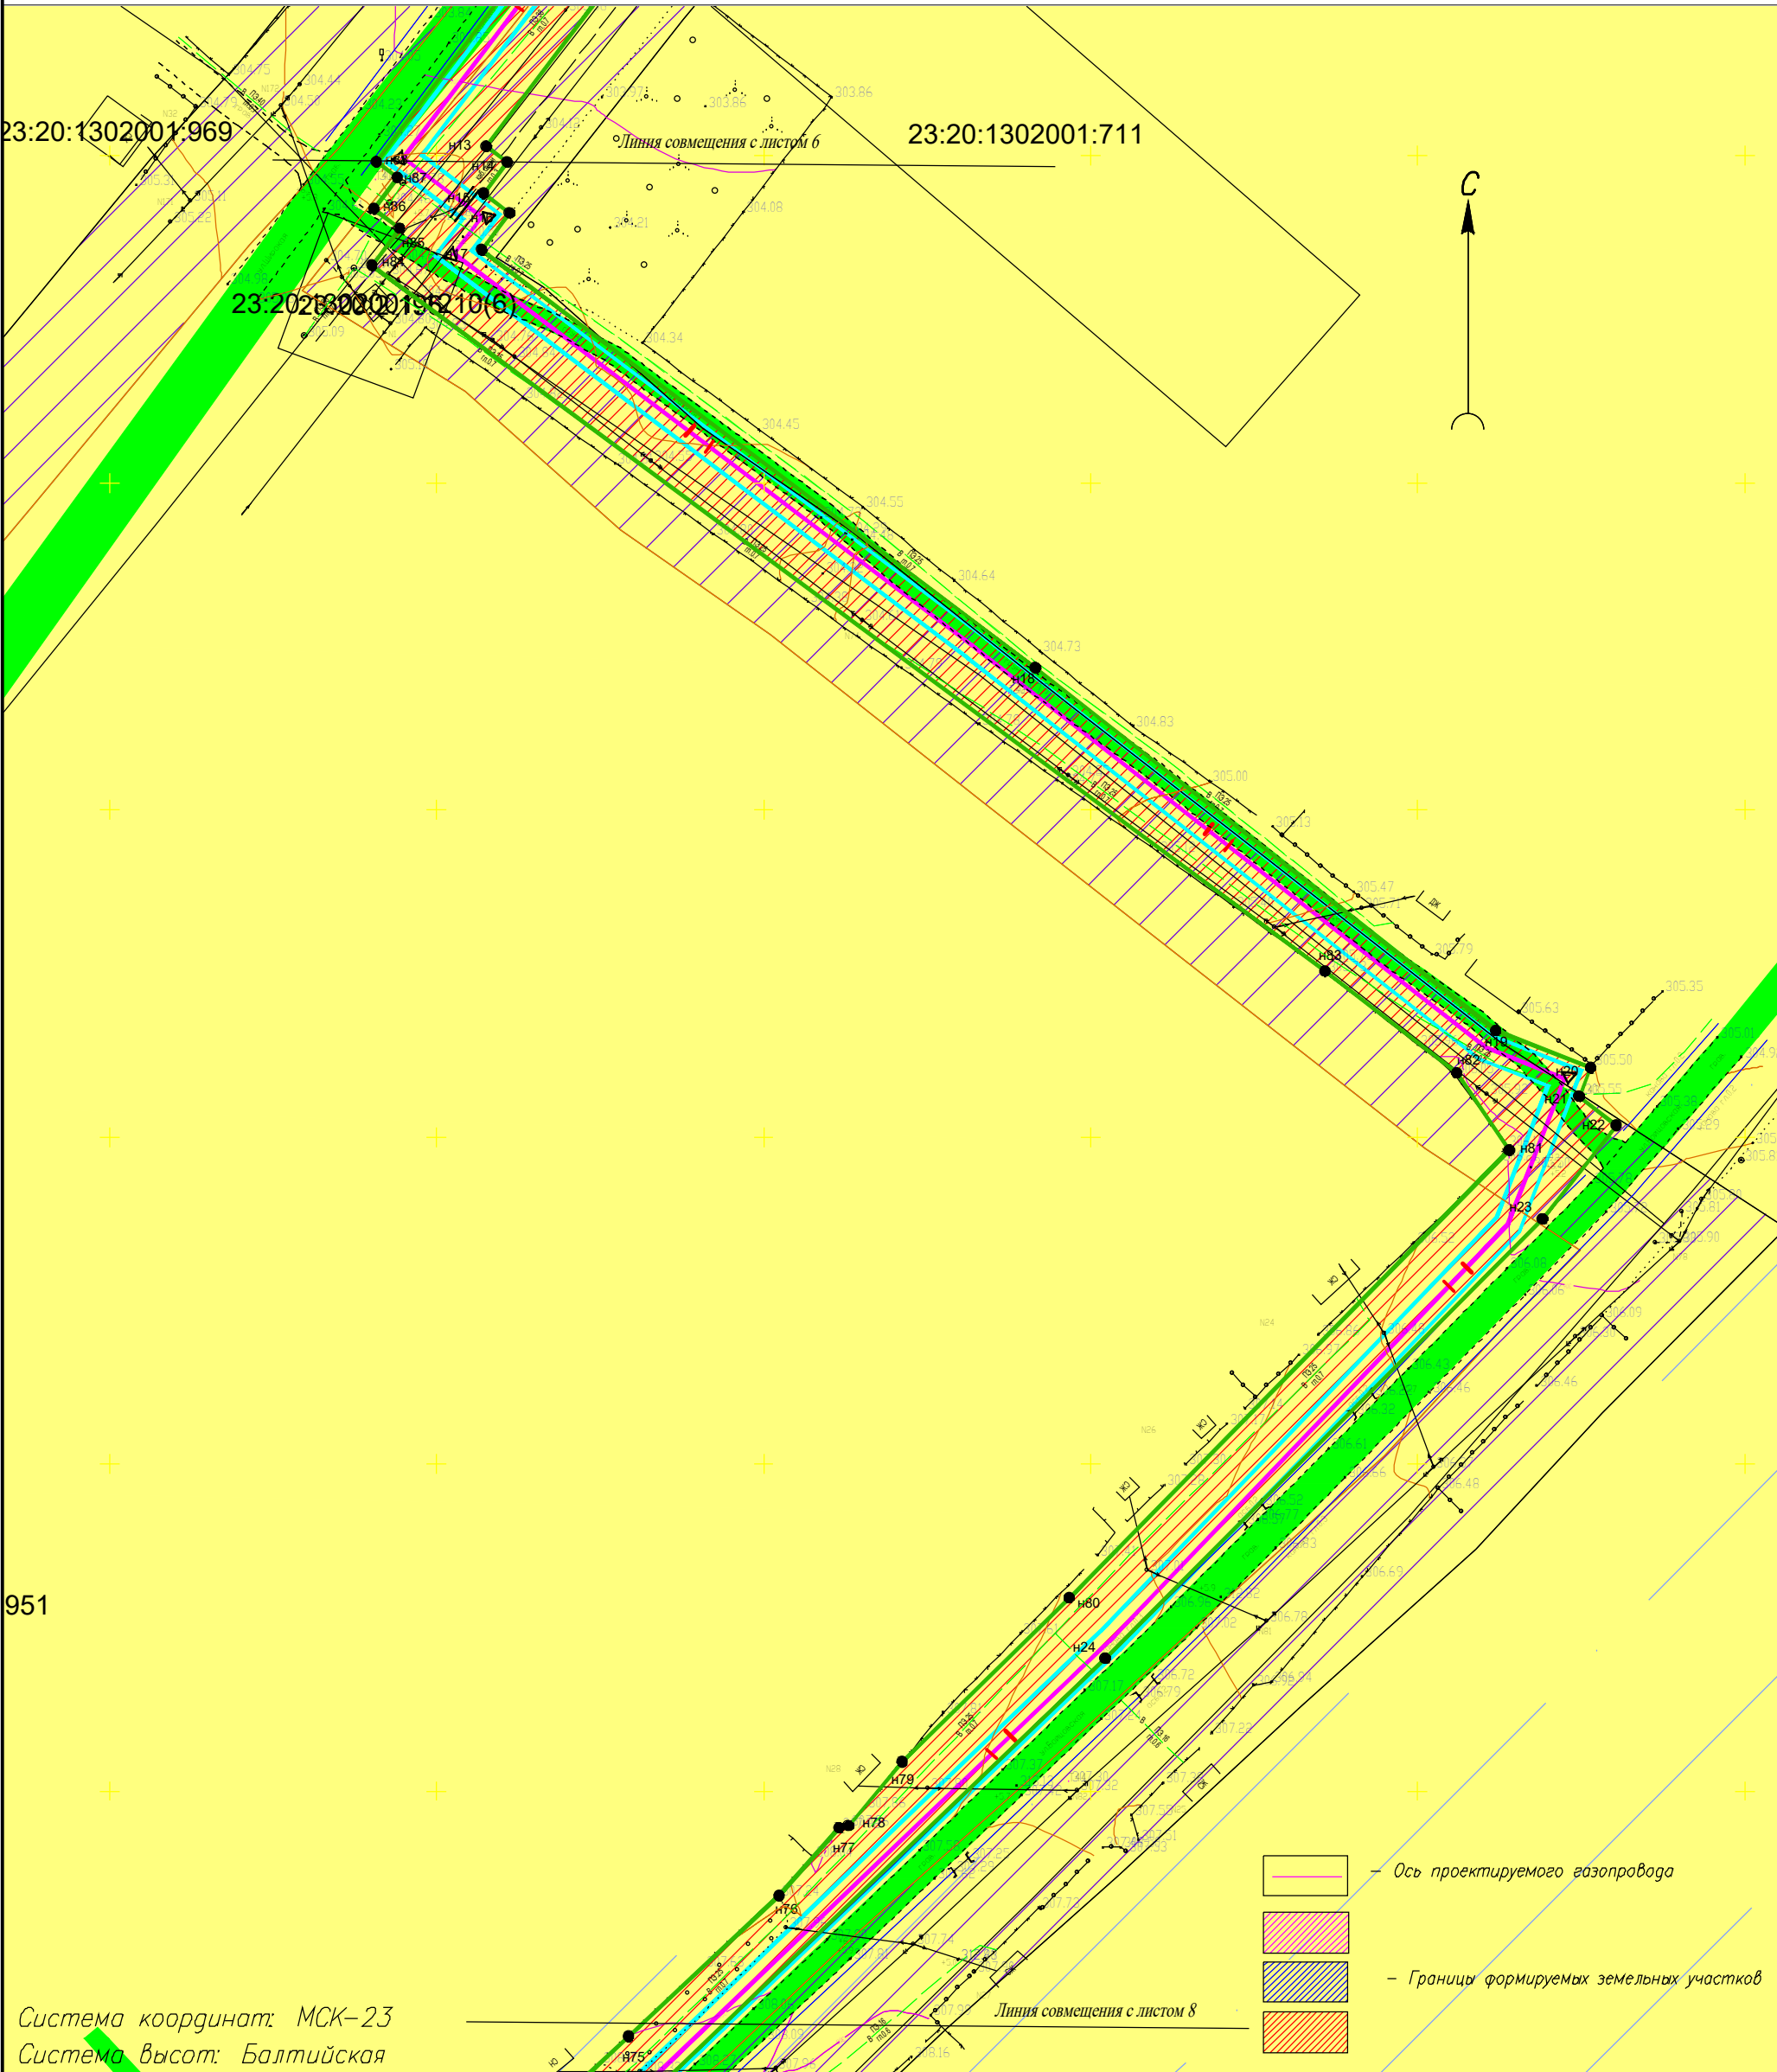

Условные обозначения

	Граница проектируемого земельного участка
	Граница земельных участков стоящих на государственном кадастровом учете
	Земли населенных пунктов
	Автомобильная дорога местного значения
	Зоны с особыми условиями использования территории
	Охранная зона проектируемого газопровода

23:20:1301008:194 - Кадастровый номер земельного участка

Изм.	Кол.уч.	Лист	N° док.	Подп.	Дата
Разработал	Пономаренко				
Т.Контроль	Могилевец				

Ст. Ярославская на пересечении улиц Ленина и Чехова, далее проходит параллельно автодороги по ул. Ленина, конец трассы на пересечении улиц Советская и Пионерская в ст. Махашевской			
Проект планировки территории для размещения объекта: «Межпоселковый газопровод высокого давления от АГРС ст. Ярославской до ст. Махашевской с установкой ШГРП в ст. Махашевской Краснодарского края»			
Заказчик	Стадия	Лист	Листов
ООО "Газпром межрегионгаз"	П	7	11
Чертеж межевания территории М 1:1000		ООО КО "МегаПолис" свидетельство 1370 от 26.11.2013 г. г. Краснодар, ул. Дзержинского, 5	