

Приложение 2
к постановлению администрации
муниципального образования
Мостовский район
от 06.07.2024 № 731

ОПИСАНИЕ
местоположения границ публичного сервитута
в целях размещения линейного объекта
«Распределительный газопровод среднего и низкого давления с
установкой ШРП и газопровод - ввод до границ земельного участка с
кадастровым номером 23:20:1202001:122 расположенный по адресу:
Краснодарский край, Мостовский район, с. Шедок,
ул. Куйбышева, 98»

Раздел 1

Сведения об объекте		
№ п/п	Характеристики объекта	Описание характеристик
1	2	3
1	Местоположение объекта	Краснодарский край, Мостовский район, с. Шедок
2	Площадь объекта +/- величина погрешности определения площади (Р+/- Дельта Р)	15337 кв.м ± 28 кв.м
3	Иные характеристики объекта	Вид объекта реестра границ: Зона с особыми условиями использования территории Вид объекта по документу: Публичный сервитут Содержание ограничений использования объектов недвижимости в пределах зоны или территории: Обладатель публичного сервитута: Муниципальное казенное учреждение «Единая служба заказчика» муниципального образования Мостовский район, находящегося по адресу: 352570, Российская Федерация, Краснодарский край, Мостовский район, п.г.т. Мостовской, ул. Горького, 139, ОГРН 1202300014443, ИНН 2377002301. Электронная почта: mostuks@mail.ru . Срок публичного сервитута – 49 лет.

Раздел 2

Сведения о местоположении границ объекта					
1. Система координат <u>МСК-23, зона 2</u>					
2. Сведения о характерных точках границ объекта					
Обозначение характерных точек границ	Координаты, м		Метод определения координат характерной точки	Средняя квадратическая погрешность положения характерной точки (M_t), м	Описание обозначения точки на местности (при наличии)
	X	Y			
1	2	3	4	5	6
1	390690.33	2291157.81	Аналитический метод	0.10	—
2	390697.91	2291166.20	Аналитический метод	0.10	—
3	390700.12	2291166.42	Аналитический метод	0.10	—
4	390699.73	2291170.40	Аналитический метод	0.10	—
5	390606.96	2291161.21	Аналитический метод	0.10	—
6	390557.43	2291156.31	Аналитический метод	0.10	—
7	390531.09	2291154.63	Аналитический метод	0.10	—
8	390521.99	2291153.67	Аналитический метод	0.10	—
9	390520.91	2291163.60	Аналитический метод	0.10	—
10	390504.02	2291161.32	Аналитический метод	0.10	—
11	390472.31	2291153.06	Аналитический метод	0.10	—
12	390468.79	2291147.84	Аналитический метод	0.10	—
13	390450.14	2291134.79	Аналитический метод	0.10	—
14	390455.33	2291127.75	Аналитический метод	0.10	—
15	390442.53	2291115.56	Аналитический метод	0.10	—
16	390439.35	2291096.95	Аналитический метод	0.10	—
17	390433.23	2291090.88	Аналитический метод	0.10	—
18	390437.33	2291062.68	Аналитический метод	0.10	—
19	390441.29	2291055.50	Аналитический метод	0.10	—
20	390450.26	2290994.00	Аналитический метод	0.10	—
21	390448.14	2290989.69	Аналитический метод	0.10	—
22	390453.52	2290958.19	Аналитический метод	0.10	—
23	390440.42	2290955.75	Аналитический метод	0.10	—
24	390499.67	2290576.26	Аналитический метод	0.10	—
25	390500.91	2290572.29	Аналитический метод	0.10	—
26	390348.90	2290525.07	Аналитический метод	0.10	—
27	390100.56	2290447.92	Аналитический метод	0.10	—
28	389893.07	2290384.91	Аналитический метод	0.10	—
29	389717.27	2290333.18	Аналитический метод	0.10	—
30	389687.83	2290323.98	Аналитический метод	0.10	—
31	389666.12	2290382.06	Аналитический метод	0.10	—
32	389654.80	2290377.85	Аналитический метод	0.10	—
33	389523.33	2290343.51	Аналитический метод	0.10	—
34	389515.38	2290340.92	Аналитический метод	0.10	—
35	389506.35	2290337.81	Аналитический метод	0.10	—
36	389498.34	2290329.81	Аналитический метод	0.10	—
37	389497.15	2290318.54	Аналитический метод	0.10	—
38	389503.39	2290280.01	Аналитический метод	0.10	—
39	389427.79	2290257.34	Аналитический метод	0.10	—
40	389403.17	2290249.85	Аналитический метод	0.10	—
41	389332.12	2290228.24	Аналитический метод	0.10	—
42	389213.99	2290192.30	Аналитический метод	0.10	—
43	389140.70	2290170.31	Аналитический метод	0.10	—
44	389121.47	2290164.68	Аналитический метод	0.10	—
45	389044.72	2290142.17	Аналитический метод	0.10	—
46	388948.83	2290113.67	Аналитический метод	0.10	—
47	388852.96	2290085.16	Аналитический метод	0.10	—
48	388718.75	2290045.24	Аналитический метод	0.10	—
49	388591.56	2290007.81	Аналитический метод	0.10	—
50	388516.59	2289985.77	Аналитический метод	0.10	—

51	388454.44	2289954.32	Аналитический метод	0.10	—
52	388383.59	2289947.10	Аналитический метод	0.10	—
53	388309.84	2289950.70	Аналитический метод	0.10	—
54	388231.36	2289968.56	Аналитический метод	0.10	—
55	387978.70	2290002.26	Аналитический метод	0.10	—
56	387966.78	2290002.41	Аналитический метод	0.10	—
57	387965.54	2289944.13	Аналитический метод	0.10	—
58	387969.35	2289944.08	Аналитический метод	0.10	—
59	387969.69	2289888.84	Аналитический метод	0.10	—
60	387986.54	2289817.49	Аналитический метод	0.10	—
61	387990.44	2289818.40	Аналитический метод	0.10	—
62	387973.67	2289889.33	Аналитический метод	0.10	—
63	387973.33	2289948.02	Аналитический метод	0.10	—
64	387969.63	2289948.08	Аналитический метод	0.10	—
65	387970.69	2289998.36	Аналитический метод	0.10	—
66	387978.41	2289998.27	Аналитический метод	0.10	—
67	388230.65	2289964.62	Аналитический метод	0.10	—
68	388309.14	2289946.75	Аналитический метод	0.10	—
69	388383.71	2289943.05	Аналитический метод	0.10	—
70	388455.74	2289950.50	Аналитический метод	0.10	—
71	388518.07	2289982.03	Аналитический метод	0.10	—
72	388592.69	2290003.97	Аналитический метод	0.10	—
73	388719.89	2290041.41	Аналитический метод	0.10	—
74	388854.10	2290081.32	Аналитический метод	0.10	—
75	388949.97	2290109.84	Аналитический метод	0.10	—
76	389045.85	2290138.34	Аналитический метод	0.10	—
77	389122.60	2290160.85	Аналитический метод	0.10	—
78	389141.84	2290166.48	Аналитический метод	0.10	—
79	389215.15	2290188.47	Аналитический метод	0.10	—
80	389333.28	2290224.41	Аналитический метод	0.10	—
81	389404.22	2290245.99	Аналитический метод	0.10	—
82	389428.95	2290253.51	Аналитический метод	0.10	—
83	389508.36	2290277.33	Аналитический метод	0.10	—
84	389507.31	2290280.84	Аналитический метод	0.10	—
85	389501.19	2290318.66	Аналитический метод	0.10	—
86	389502.17	2290327.98	Аналитический метод	0.10	—
87	389508.52	2290334.33	Аналитический метод	0.10	—
88	389516.54	2290337.10	Аналитический метод	0.10	—
89	389656.01	2290374.03	Аналитический метод	0.10	—
90	389663.76	2290376.92	Аналитический метод	0.10	—
91	389685.38	2290318.80	Аналитический метод	0.10	—
92	389689.12	2290320.20	Аналитический метод	0.10	—
93	389718.43	2290329.36	Аналитический метод	0.10	—
94	389894.21	2290381.07	Аналитический метод	0.10	—
95	389999.00	2290411.58	Аналитический метод	0.10	—
96	390101.74	2290444.09	Аналитический метод	0.10	—
97	390505.92	2290569.66	Аналитический метод	0.10	—
98	390503.57	2290577.17	Аналитический метод	0.10	—
99	390444.97	2290952.53	Аналитический метод	0.10	—
100	390458.13	2290954.98	Аналитический метод	0.10	—
101	390452.30	2290989.09	Аналитический метод	0.10	—
102	390454.39	2290993.35	Аналитический метод	0.10	—
103	390445.15	2291056.80	Аналитический метод	0.10	—
104	390441.19	2291063.98	Аналитический метод	0.10	—
105	390437.48	2291089.46	Аналитический метод	0.10	—
106	390443.83	2291095.66	Аналитический метод	0.10	—
107	390447.14	2291114.43	Аналитический метод	0.10	—
108	390458.19	2291124.95	Аналитический метод	0.10	—
109	390460.90	2291126.95	Аналитический метод	0.10	—
110	390455.79	2291133.86	Аналитический метод	0.10	—
111	390471.70	2291144.99	Аналитический метод	0.10	—
112	390474.78	2291149.57	Аналитический метод	0.10	—
113	390504.79	2291157.39	Аналитический метод	0.10	—
114	390517.38	2291159.09	Аналитический метод	0.10	—
115	390518.44	2291149.27	Аналитический метод	0.10	—
116	390531.43	2291150.64	Аналитический метод	0.10	—
117	390557.76	2291152.32	Аналитический метод	0.10	—

118	390566.77	2291153.21	Аналитический метод	0.10	—
119	390566.72	2291154.05	Аналитический метод	0.10	—
120	390580.21	2291154.54	Аналитический метод	0.10	—
121	390607.35	2291157.23	Аналитический метод	0.10	—
122	390691.99	2291165.61	Аналитический метод	0.10	—
123	390684.00	2291156.76	Аналитический метод	0.10	—
1	390690.33	2291157.81	Аналитический метод	0.10	—

3. Сведения о характерных точках части (частей) границы объекта

Обозначение характерных точек части границы	Координаты, м		Метод определения координат характерной точки	Средняя квадратическая погрешность положения характерной точки (M_t), м	Описание обозначения точки на местности (при наличии)
	X	Y			
1	2	3	4	5	6
—	—	—	—	—	—

Раздел 3

Сведения о местоположении измененных (уточненных) границ объекта

1. Система координат —

2. Сведения о характерных точках границ объекта


Обозначение характерных точек границ	Существующие координаты, м		Измененные (уточненные) координаты, м		Метод определения координат характерной точки	Средняя квадратическая погрешность положения характерной точки (M_t), м	Описание обозначения точки на местности(при наличии)
	X	Y	X	Y			
1	2	3	4	5	6	7	8
—	—	—	—	—	—	—	—

3. Сведения о характерных точках части (частей) границы объекта

1	2	3	4	5	6	7	8
—	—	—	—	—	—	—	—

СХЕМА

"Распределительный газопровод среднего и низкого давления, ШРП, газопровод-ввод до границы земельного участка по адресу: ул. Куйбышева, 98, на ЗУ с кад. ном. 23:20:1202001:304, Краснодарский край, Мостовский район, с. Шедок"

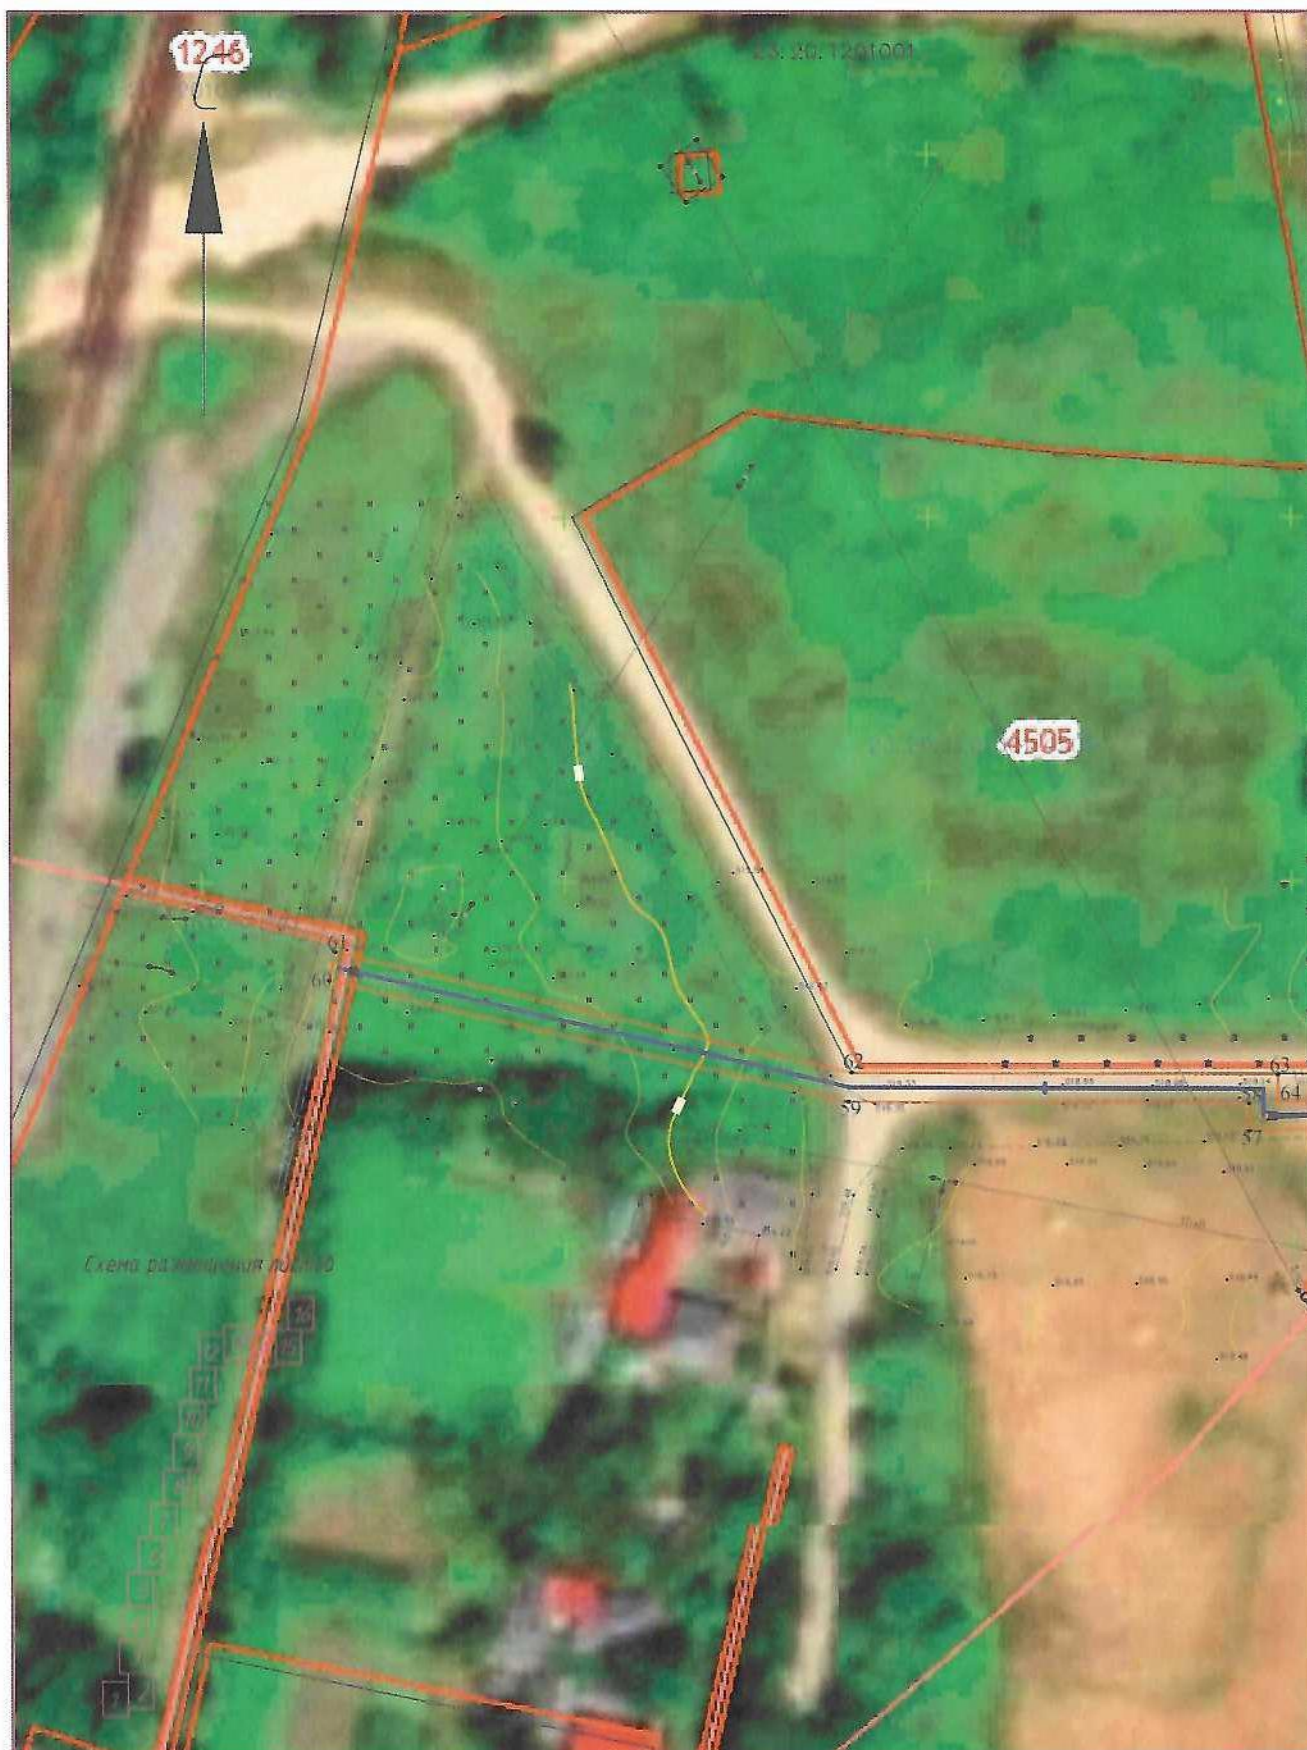

Условные обозначения представлены на листе 16

Система координат: МСК 23, зона 2 (23)
Масштаб 1:1000
Лист 1, всего листов 16

СХЕМА

"Распределительный газопровод среднего и низкого давления, ШРП, газопровод-ввод до границы земельного участка по адресу: ул. Куйбышева, 98, на 34 с кад. ном. 23:20:1202001:304, Краснодарский край, Мостовский район, с. Шедок"




Условные обозначения представлены на листе 16

Система координат: МСК 23, зона 2 (23)
Масштаб 1:1000
Лист 2, всего листов 16

СХЕМА

"Распределительный газопровод среднего и низкого давления, ШРП, газопровод-ввод до границы земельного участка по адресу: ул. Куйбышева, 98, на 39 с кад. ном. 23:20:1202001:304, Краснодарский край, Мостовский район, с. Шедок"

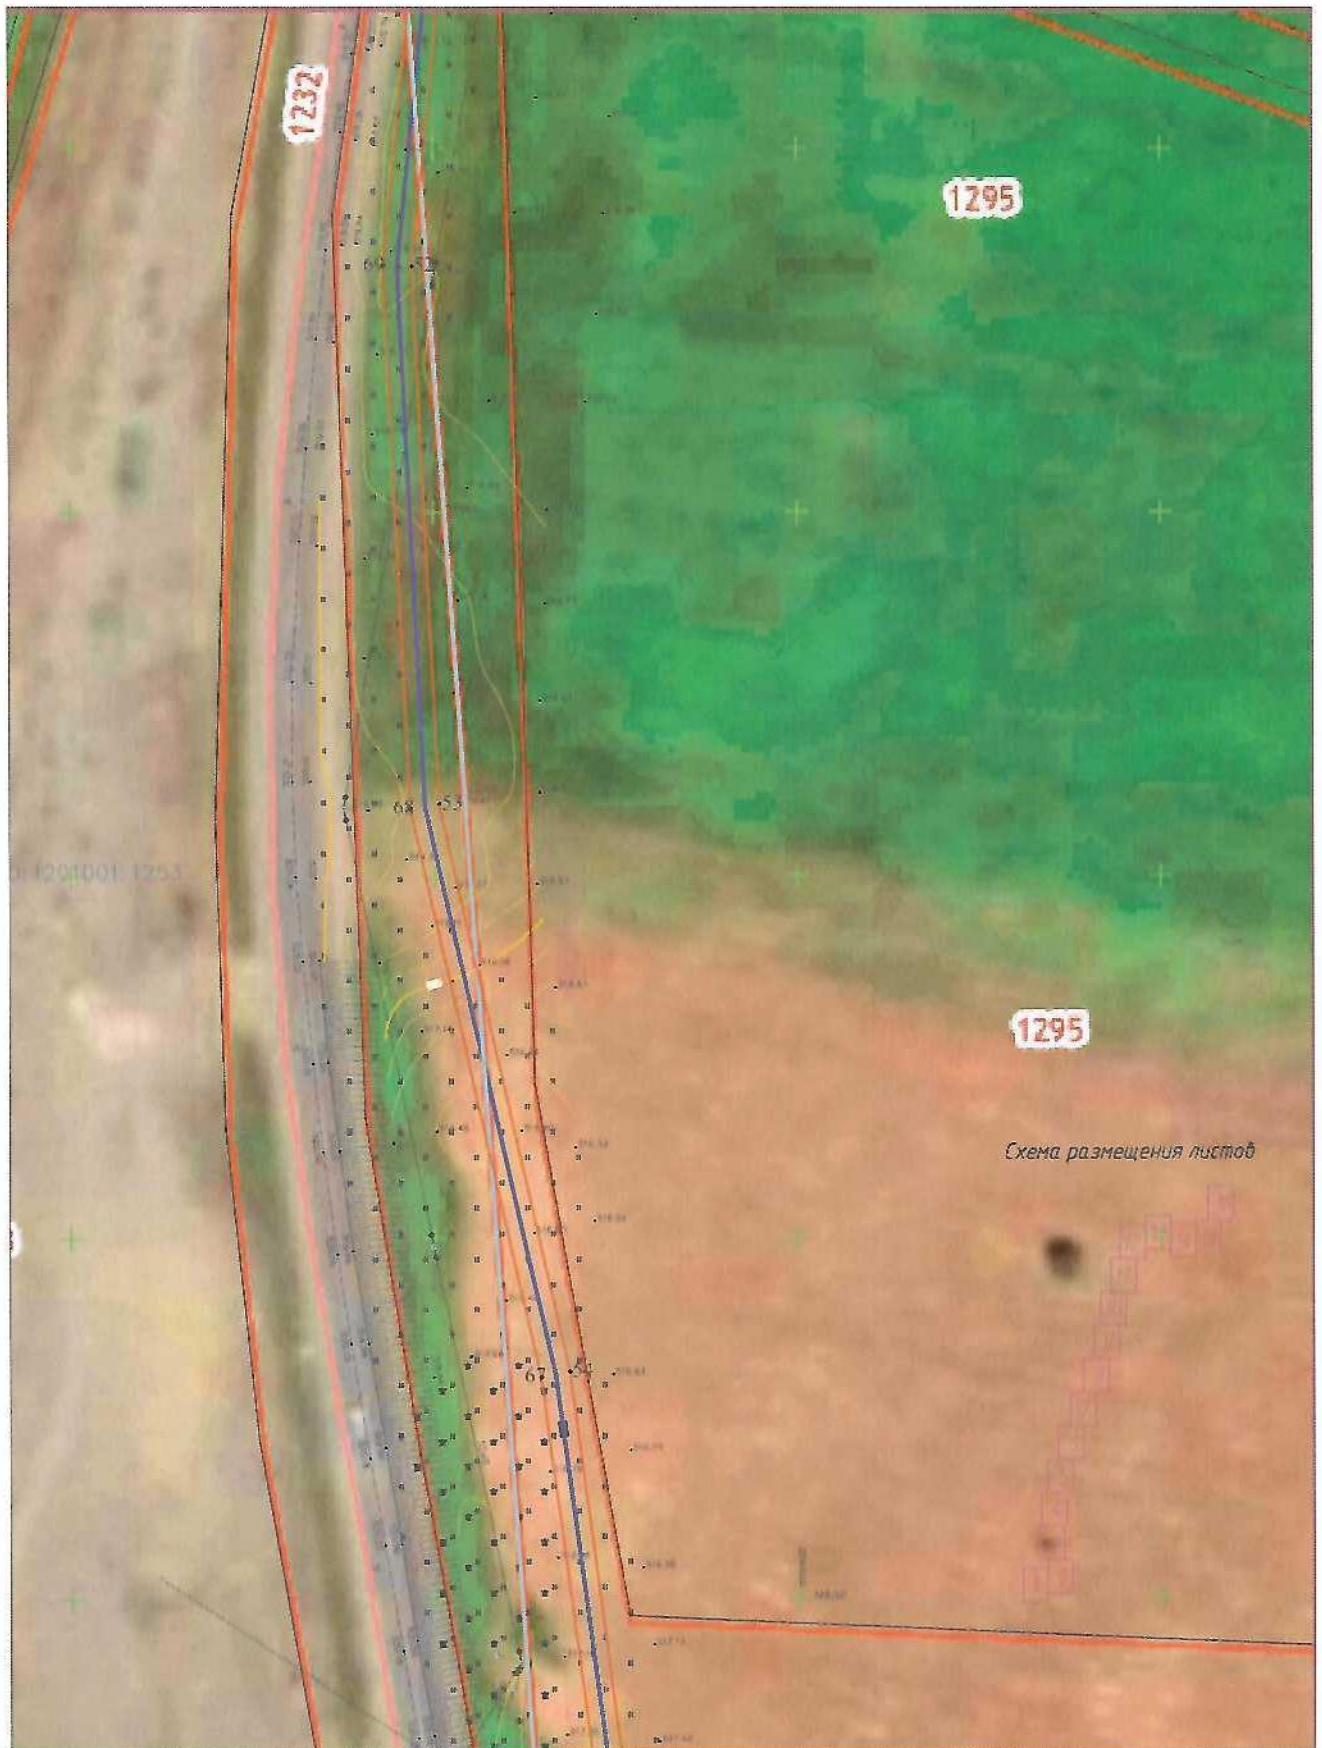

Условные обозначения представлены на листе 16

Система координат: МСК 23, зона 2 (23)
Масштаб 1:1000
Лист 3, всего листов 16

СХЕМА

"Распределительный газопровод среднего и низкого давления, ШРП, газопровод-ввод до границы земельного участка по адресу: ул. Куйбышева, 98, на ЗУ с кад. ном. 23:20:1202001:304, Краснодарский край, Мостовский район, с. Шедок"



Условные обозначения представлены на листе 16

Система координат: МСК 23, зона 2 (23)

Масштаб 1:1000

Лист 4, всего листов 16

СХЕМА

"Распределительный газопровод среднего и низкого давления, ШРП, газопровод-ввод до границы земельного участка по адресу: ул. Куйбышева, 98, на ЗУ с кад. ном. 23:20:1202001:304, Краснодарский край, Мостовский район, с. Шедок"



Условные обозначения представлены на листе 16

Система координат: МСК 23, зона 2 (23)
Масштаб 1:1000
Лист 5, всего листов 16

СХЕМА

"Распределительный газопровод среднего и низкого давления, ШРП, газопровод-ввод до границы земельного участка по адресу: ул. Куйбышева, 98, на ЗУ с кад. ном. 23:20:1202001:304, Краснодарский край, Мостовский район, с. Шедок"



Условные обозначения представлены на листе 16

Система координат: МСК 23, зона 2 (23)
Масштаб 1:1000
Лист 6, всего листов 16

СХЕМА

"Распределительный газопровод среднего и низкого давления, ШРП, газопровод-ввод до границы земельного участка по адресу: ул. Кудышева, 98, на ЗУ с кад. ном. 23:20:1202001:304, Краснодарский край, Мостовский район, с. Шедок"



Условные обозначения представлены на листе 16

Система координат: МСК 23, зона 2 (23)
Масштаб 1:1000
Лист 7, всего листов 16

СХЕМА

"Распределительный газопровод среднего и низкого давления, ШРП, газопровод-ввод до границы земельного участка по адресу:
ул. Куйбышева, 98, на 34 с кад. ном. 23:20:1202001:304, Краснодарский край, Мостовский район, с. Шедок"



Условные обозначения представлены на листе 16

Система координат: МСК 23, зона 2 (23)
Масштаб 1:1000
Лист 8, всего листов 16

СХЕМА

"Распределительный газопровод среднего и низкого давления, ШРП, газопровод-ввод до границы земельного участка по адресу: ул. Кудышева, 98, на ЗУ с кад. ном. 23:20:1202001:304, Краснодарский край, Мостовский район, с. Шедок"



Условные обозначения представлены на листе 16

Система координат: МСК 23, зона 2 (23)
Масштаб 1:1000
Лист 9, всего листов 16

СХЕМА

"Распределительный газопровод среднего и низкого давления, ШРП, газопровод-ввод до границы земельного участка по адресу: ул. Куйбышева, 98, на ЗУ с кад. ном. 23:20:1202001:304, Краснодарский край, Мостовский район, с. Шедок"



Условные обозначения представлены на листе 16

Система координат: МСК 23, зона 2 (23)
Масштаб 1:1000
Лист 10, всего листов 16

СХЕМА

"Распределительный газопровод среднего и низкого давления, ШРП, газопровод-ввод до границы земельного участка по адресу: ул. Куйбышева, 98, на 3У с кад. ном. 23:20:1202001:304, Краснодарский край, Мостовский район, с. Шедок"



Условные обозначения представлены на листе 16

Система координат: МСК 23, зона 2 (23)
Масштаб 1:1000
Лист 11, всего листов 16

СХЕМА

"Распределительный газопровод среднего и низкого давления, ШРП, газопровод-ввод до границы земельного участка по адресу: ул. Кудышева, 98, на 3У с кад. ном. 23:20:1202001.304, Краснодарский край, Мостовский район, с. Шедок"



Условные обозначения представлены на листе 16

Система координат: МСК 23, зона 2 (23)
Масштаб 1:1000
Лист 12, всего листов 16

СХЕМА

"Распределительный газопровод среднего и низкого давления, ШРП, газопровод-ввод до границы земельного участка по адресу: ул. Куйбышева, 98, на ЗУ с кад. ном. 23:20:1202001:304, Краснодарский край, Мостовский район, с. Шедок"



Условные обозначения представлены на листе 16

Система координат: МСК 23, зона 2 (23)
Масштаб 1:1000
Лист 13, всего листов 16

СХЕМА


"Распределительный газопровод среднего и низкого давления, ШРП, газопровод-ввод до границы земельного участка по адресу: ул. Куйдышева, 98, на ЗУ с кад. ном. 23:20:1202001:304, Краснодарский край, Мостовский район, с. Шедок"



Условные обозначения представлены на листе 16

Система координат: МСК 23, зона 2 (23)
Масштаб 1:1000
Лист 14, всего листов 16

СХЕМА
 "Распределительный газопровод среднего и низкого давления, ШРП, газопровод-ввод до границы земельного участка по адресу:
 ул. Куйбышева, 98, на ЗУ с кад. ном. 23:20:1202001:304, Краснодарский край, Мостовский район, с. Шедок"

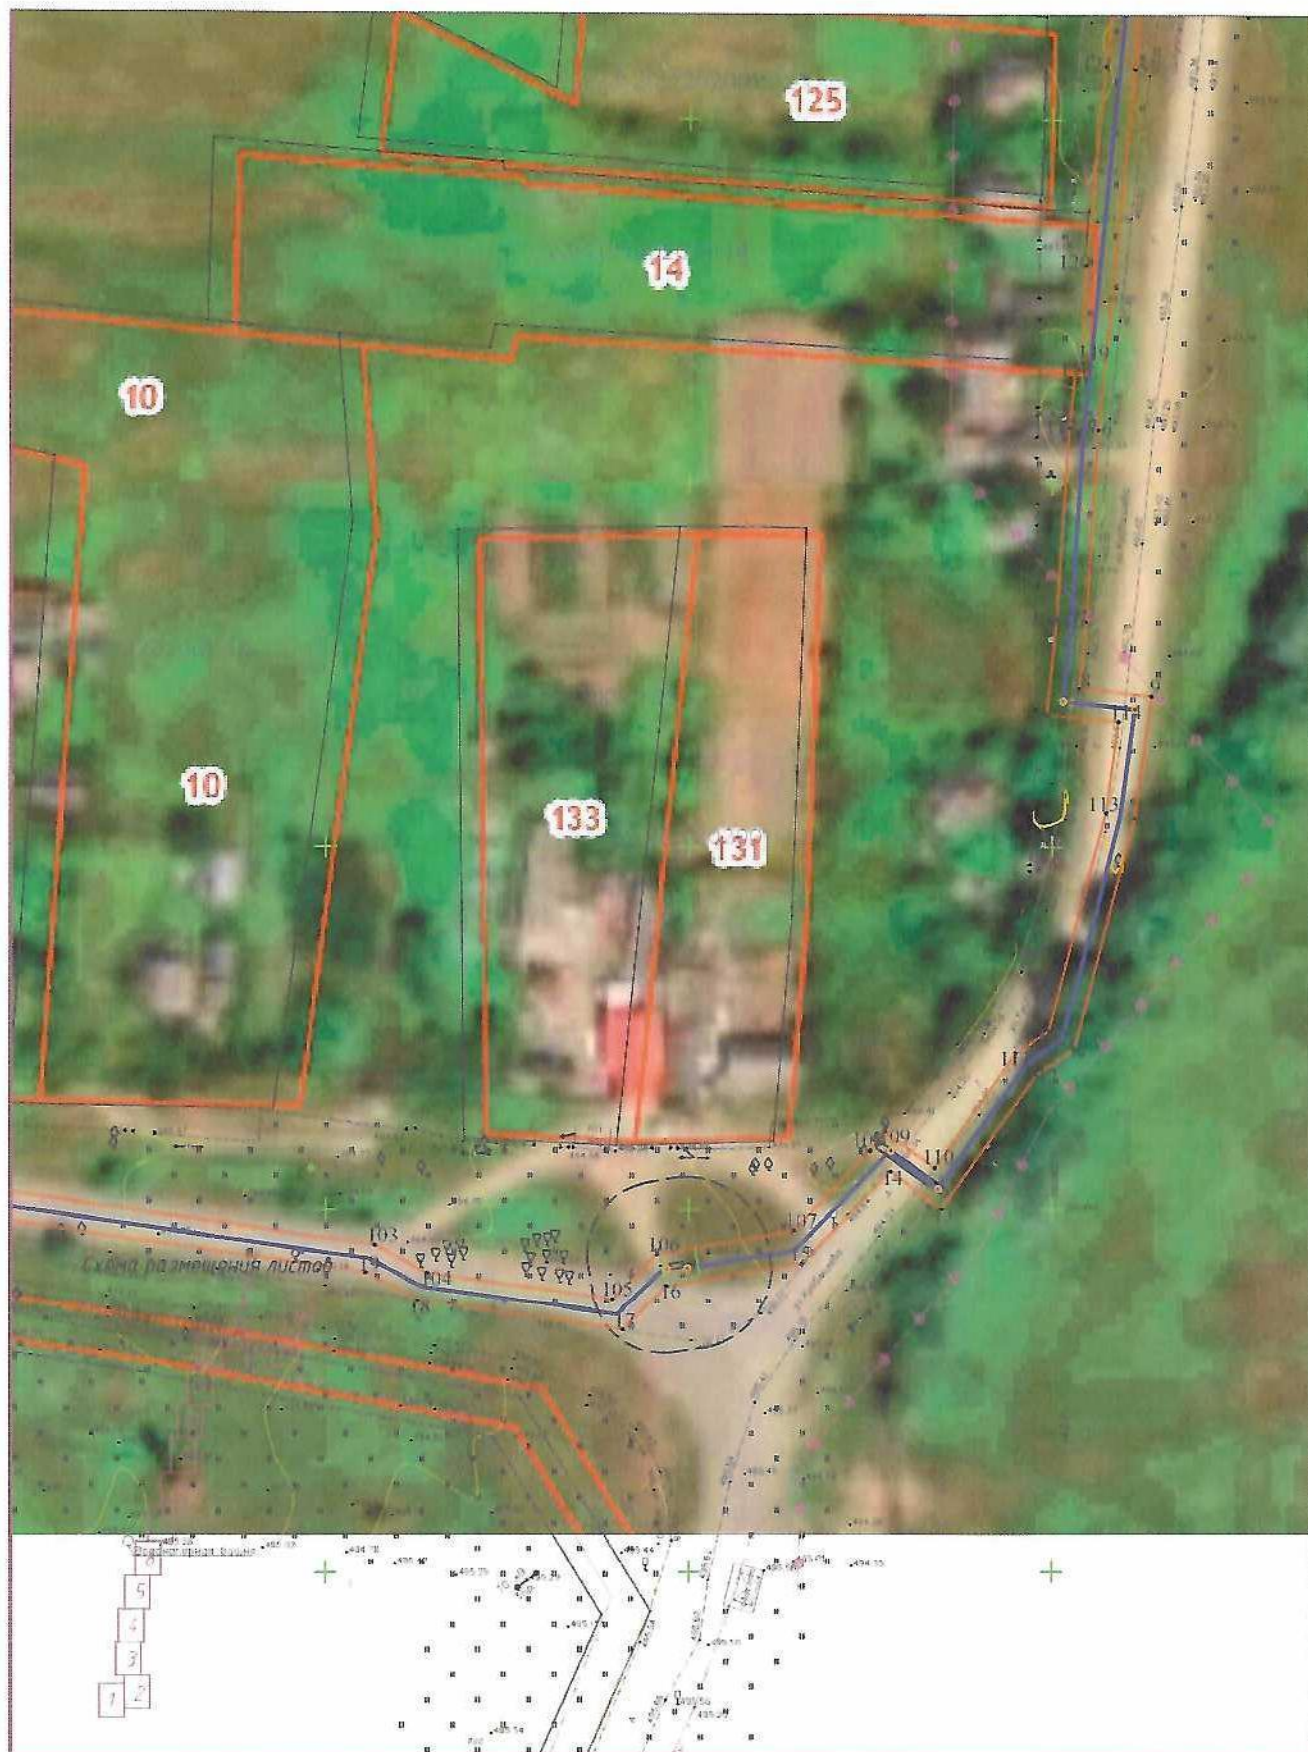


Условные обозначения представлены на листе 16

Система координат: МСК 23, зона 2 (23)
 Масштаб 1:1000
 Лист 15, всего листов 16

СХЕМА

"Распределительный газопровод среднего и низкого давления, ШРП, газопровод-ввод до границы земельного участка по адресу: ул. Куйбышева, 98, на ЗУ с кад. ном. 23:20:1202001:304, Краснодарский край, Мостовский район, с. Шедок"

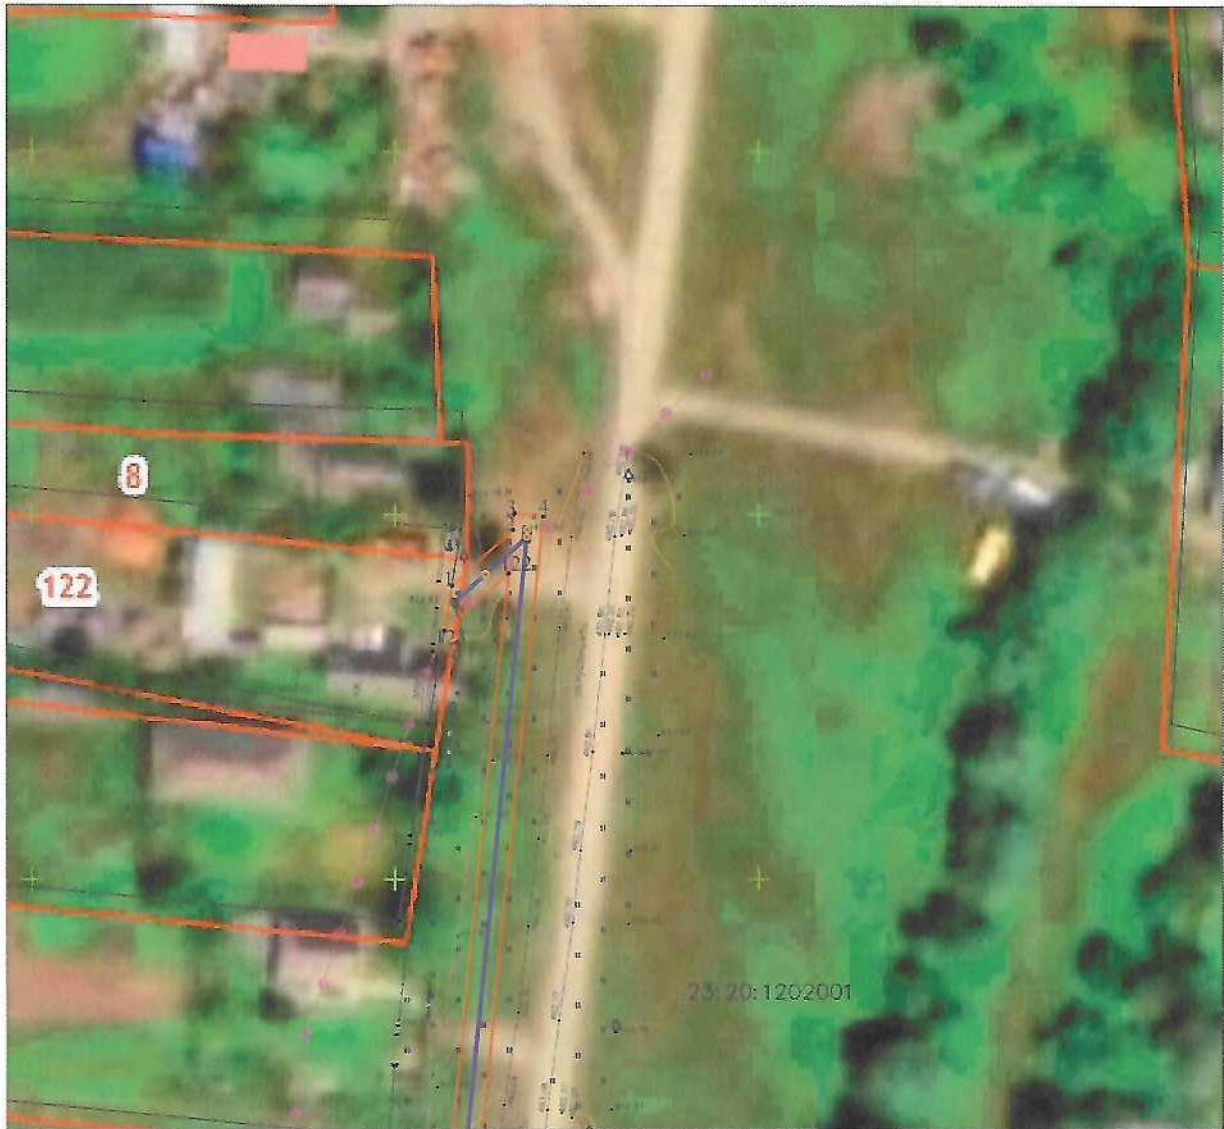


Система координат: МСК 23, зона 2 (23)
Масштаб 1:1000
Лист 16, всего листов 16

Схема размещения листов

Используемые условные знаки и обозначения:

- проектные границы публичного сервитута
- существующая часть границы земельного участка, имеющая в ЕГРН сведения о которой достаточны для определения ее местоположения
- граница кадастрового квартала
- ось Распределительного газопровода среднего и низкого давления, ШРП, газопровод-ввод до границы земельного участка по адресу: ул. Куйбышева, 98, на ЗУ с кад. ном. 23:20:1202001:304, Краснодарский край, Мостовский район, с. Шедок

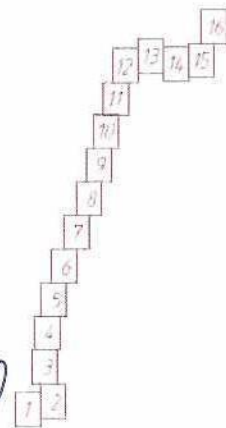

Начальник управления
имущественных и земельных отношений
администрации муниципального образования
Мостовский район

М.В. Мальцев