


Схема границ прилегающих территорий для "Мостовского автовокзала"
поселка Мостовского муниципального образования Мостовский район

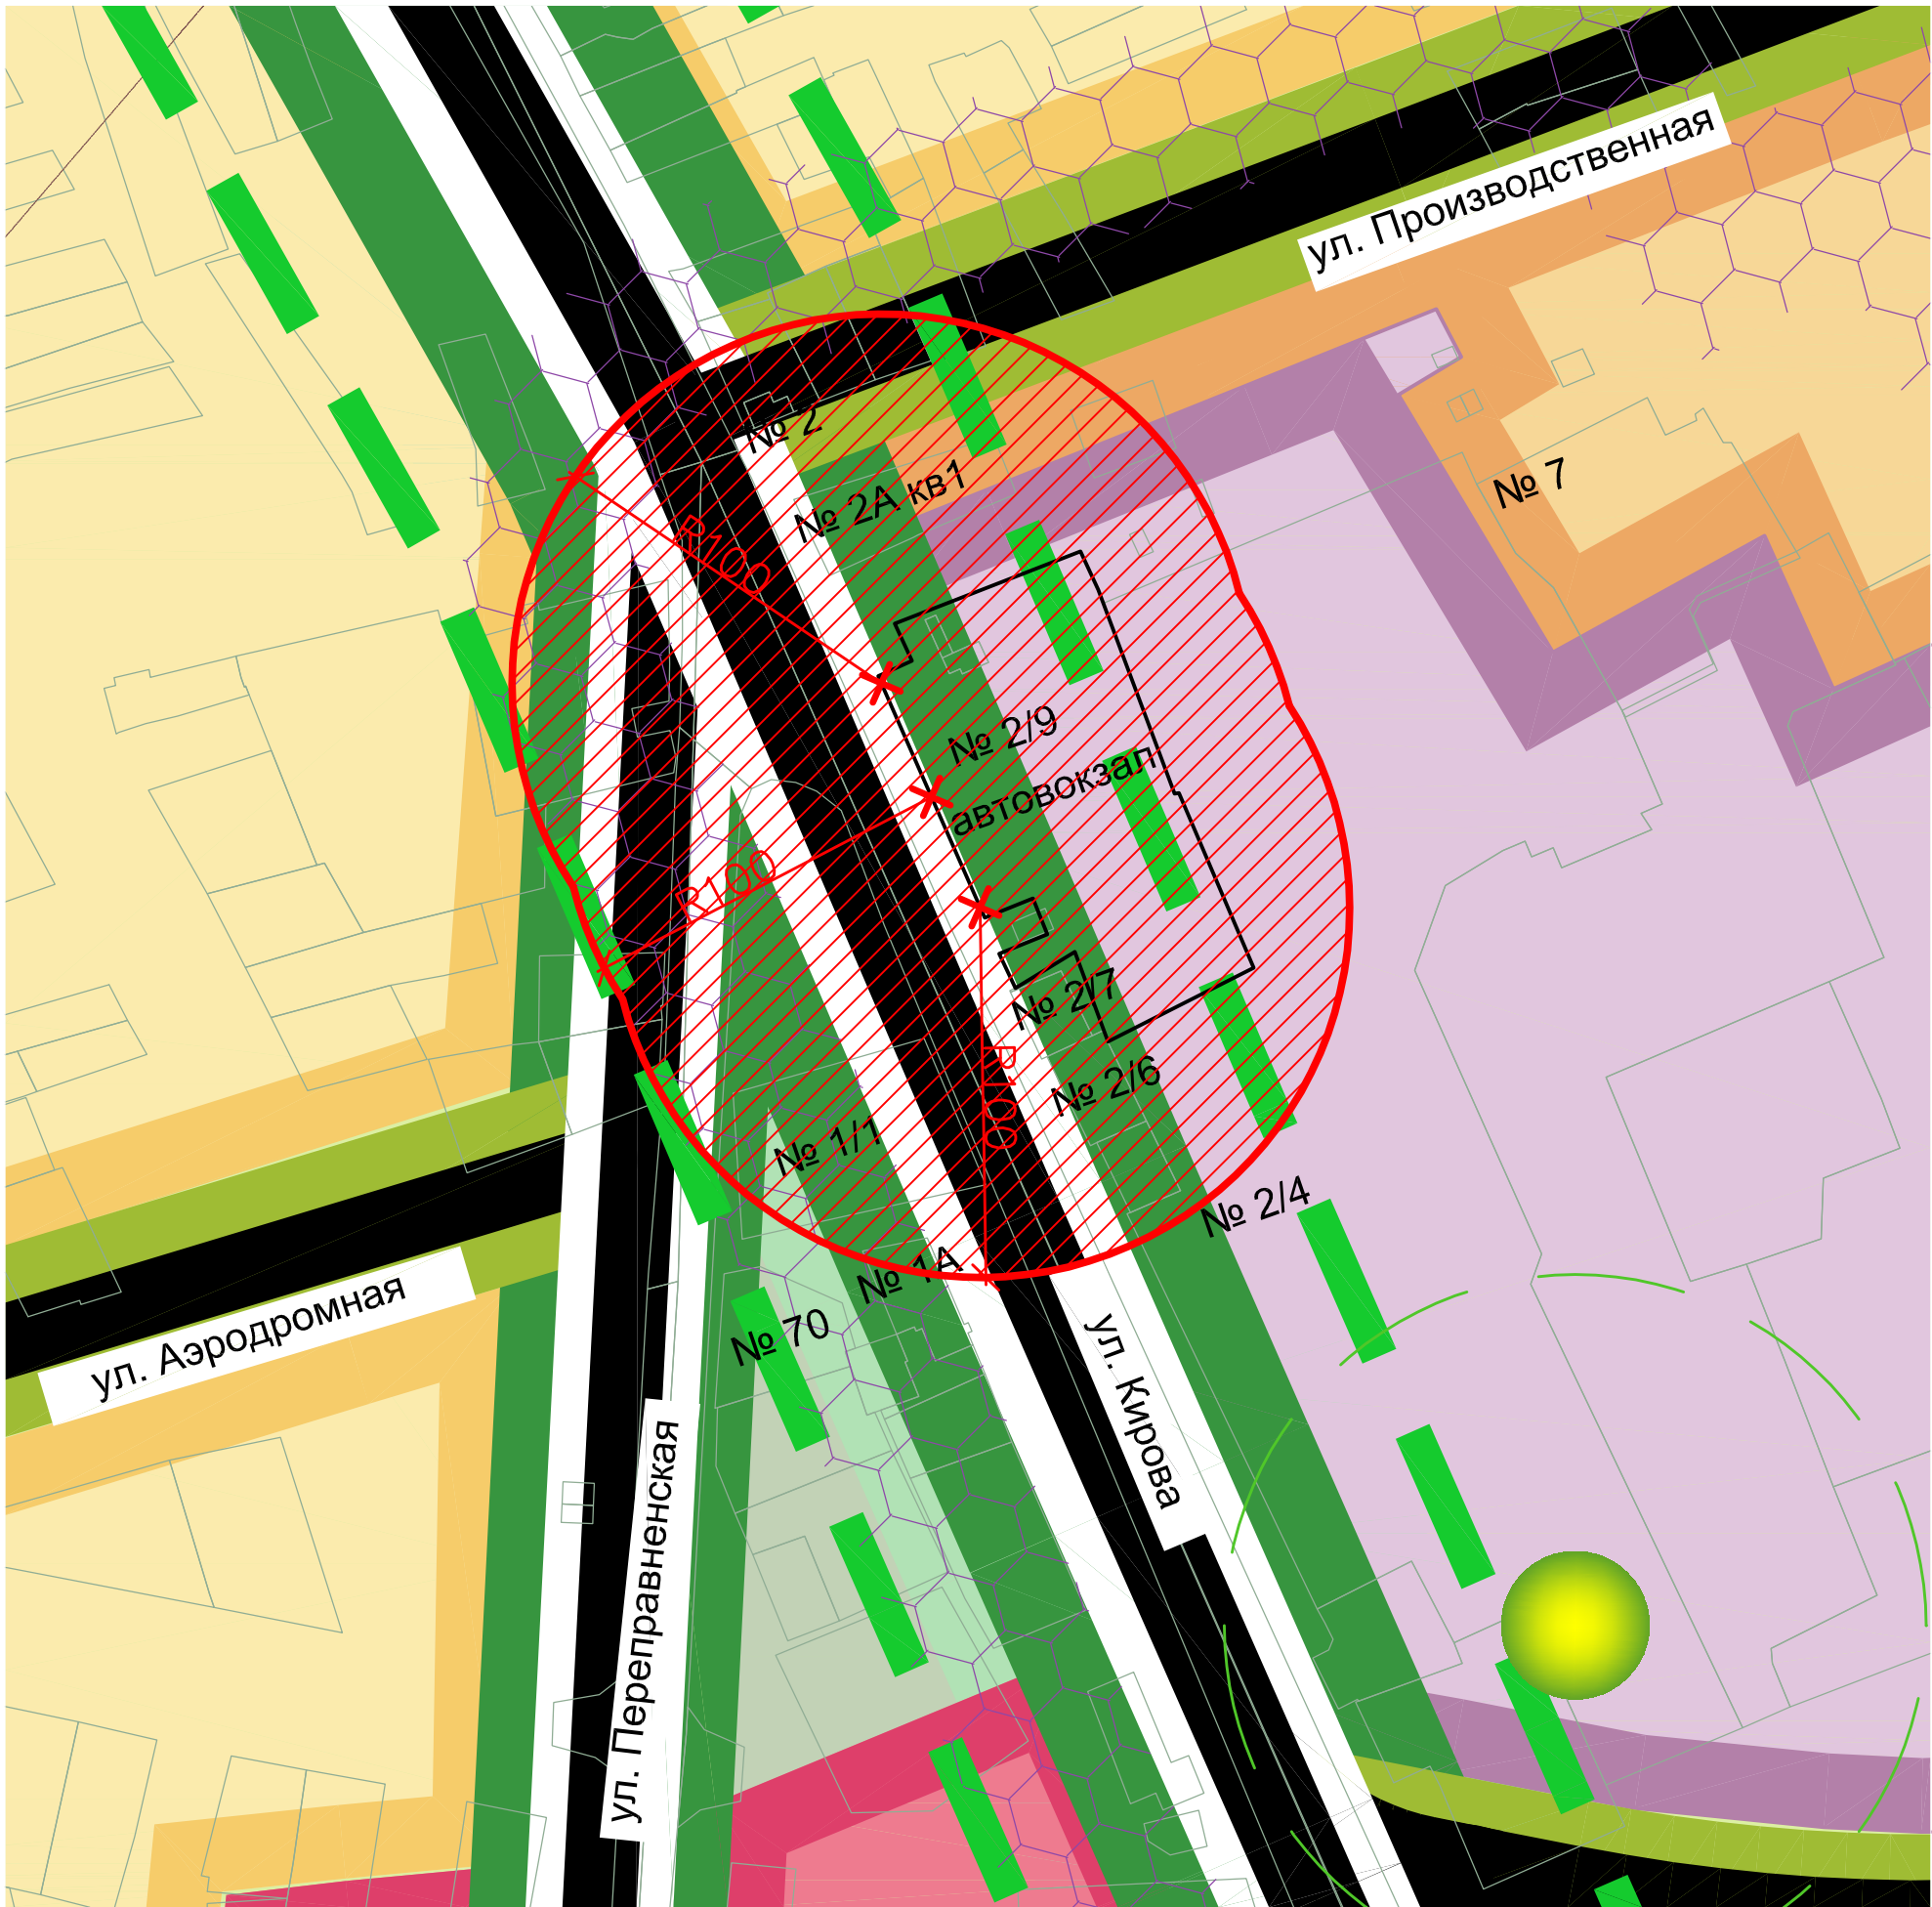

Условные обозначения:

- Граница зоны, на которой не допускается розничная продажа алкогольной продукции
- Вход на обособленную территорию
- Зона, на которой не допускается розничная продажа алкогольной продукции

				Мостовский район, Краснодарский край			
				Схема границ прилегающих территорий для "Мостовского автовокзала" поселка Мостовского муниципального образования Мостовский район			
Должность	ФИО	Подпись	Дата	Адрес: пгт. Мостовской, ул. Кирова №2/9	Стадия	Лист	Листов
Нач. "МАУ УАиГ"	Перова Г.В.					18	28
Исполнитель	Плахотник А.В			М 1:2000	МАУ "Управление архитектуры и градостроительства"		