


Схема границ прилегающих территорий для МБОУДОД ДЮСШ "Юность"  
поселка Мостовского муниципального образования Мостовский район

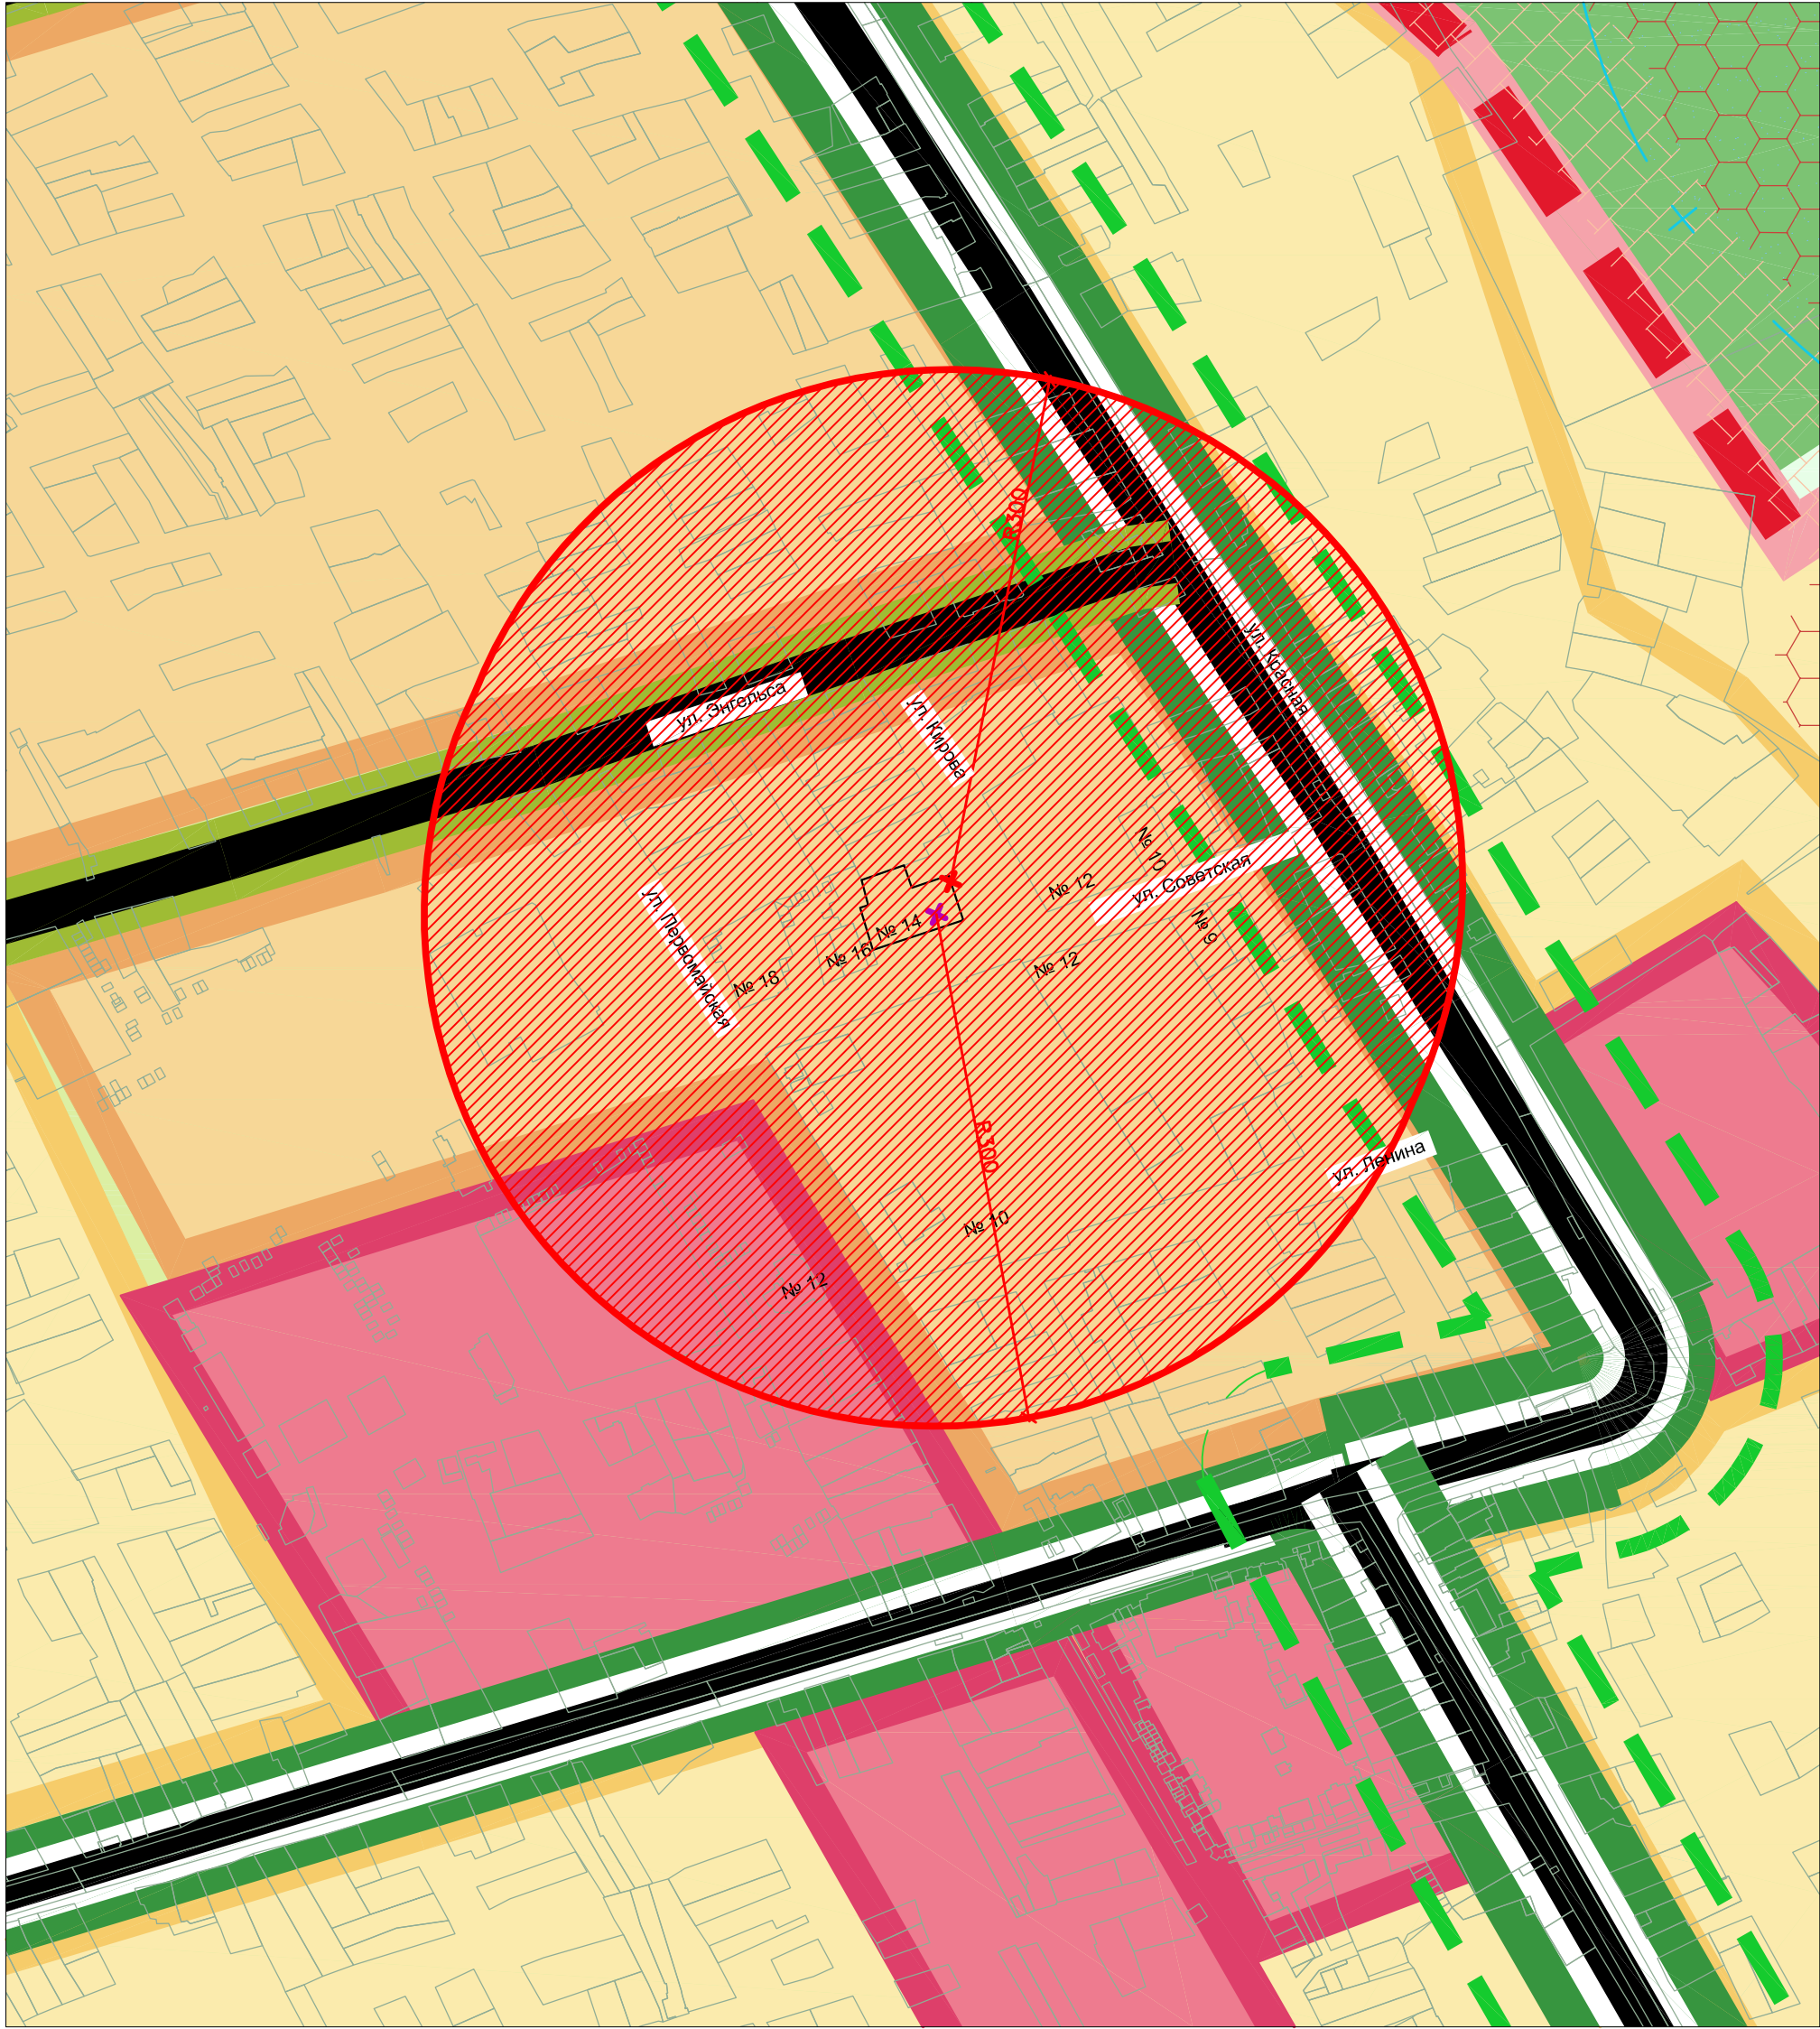

Условные обозначения:

- Граница зоны, на которой не допускается розничная продажа алкогольной продукции
- Вход для посетителей в здание
- Вход на обособленную территорию
- Зона, на которой не допускается розничная продажа алкогольной продукции

|                 |                |         |      |   |   |      |        |
|-----------------|----------------|---------|------|---|---|------|--------|
|                 |                |         |      | Мостовский район, Краснодарский край  |   |      |        |
|                 |                |         |      | Схема границ прилегающих территорий для МБОУДОД ДЮСШ "Юность" поселка Мостовского муниципального образования Мостовский район |   |      |        |
| Должность       | ФИО            | Подпись | Дата | Адрес: пгт. Мостовской, ул. Советская №14   | Стадия  | Лист | Листов |
| Нач. "МАУ УАиГ" | Перова Г.В.    |         |      |   |   | 21   | 28     |
| Исполнитель     | Плахотник А.В. |         |      | М 1:4000  | МАУ "Управление архитектуры и градостроительства" |      |        |
|                 |                |         |      |   |   |      |        |
|                 |                |         |      |   |   |      |        |