


Схема вертикальной планировки и инженерной подготовки территории

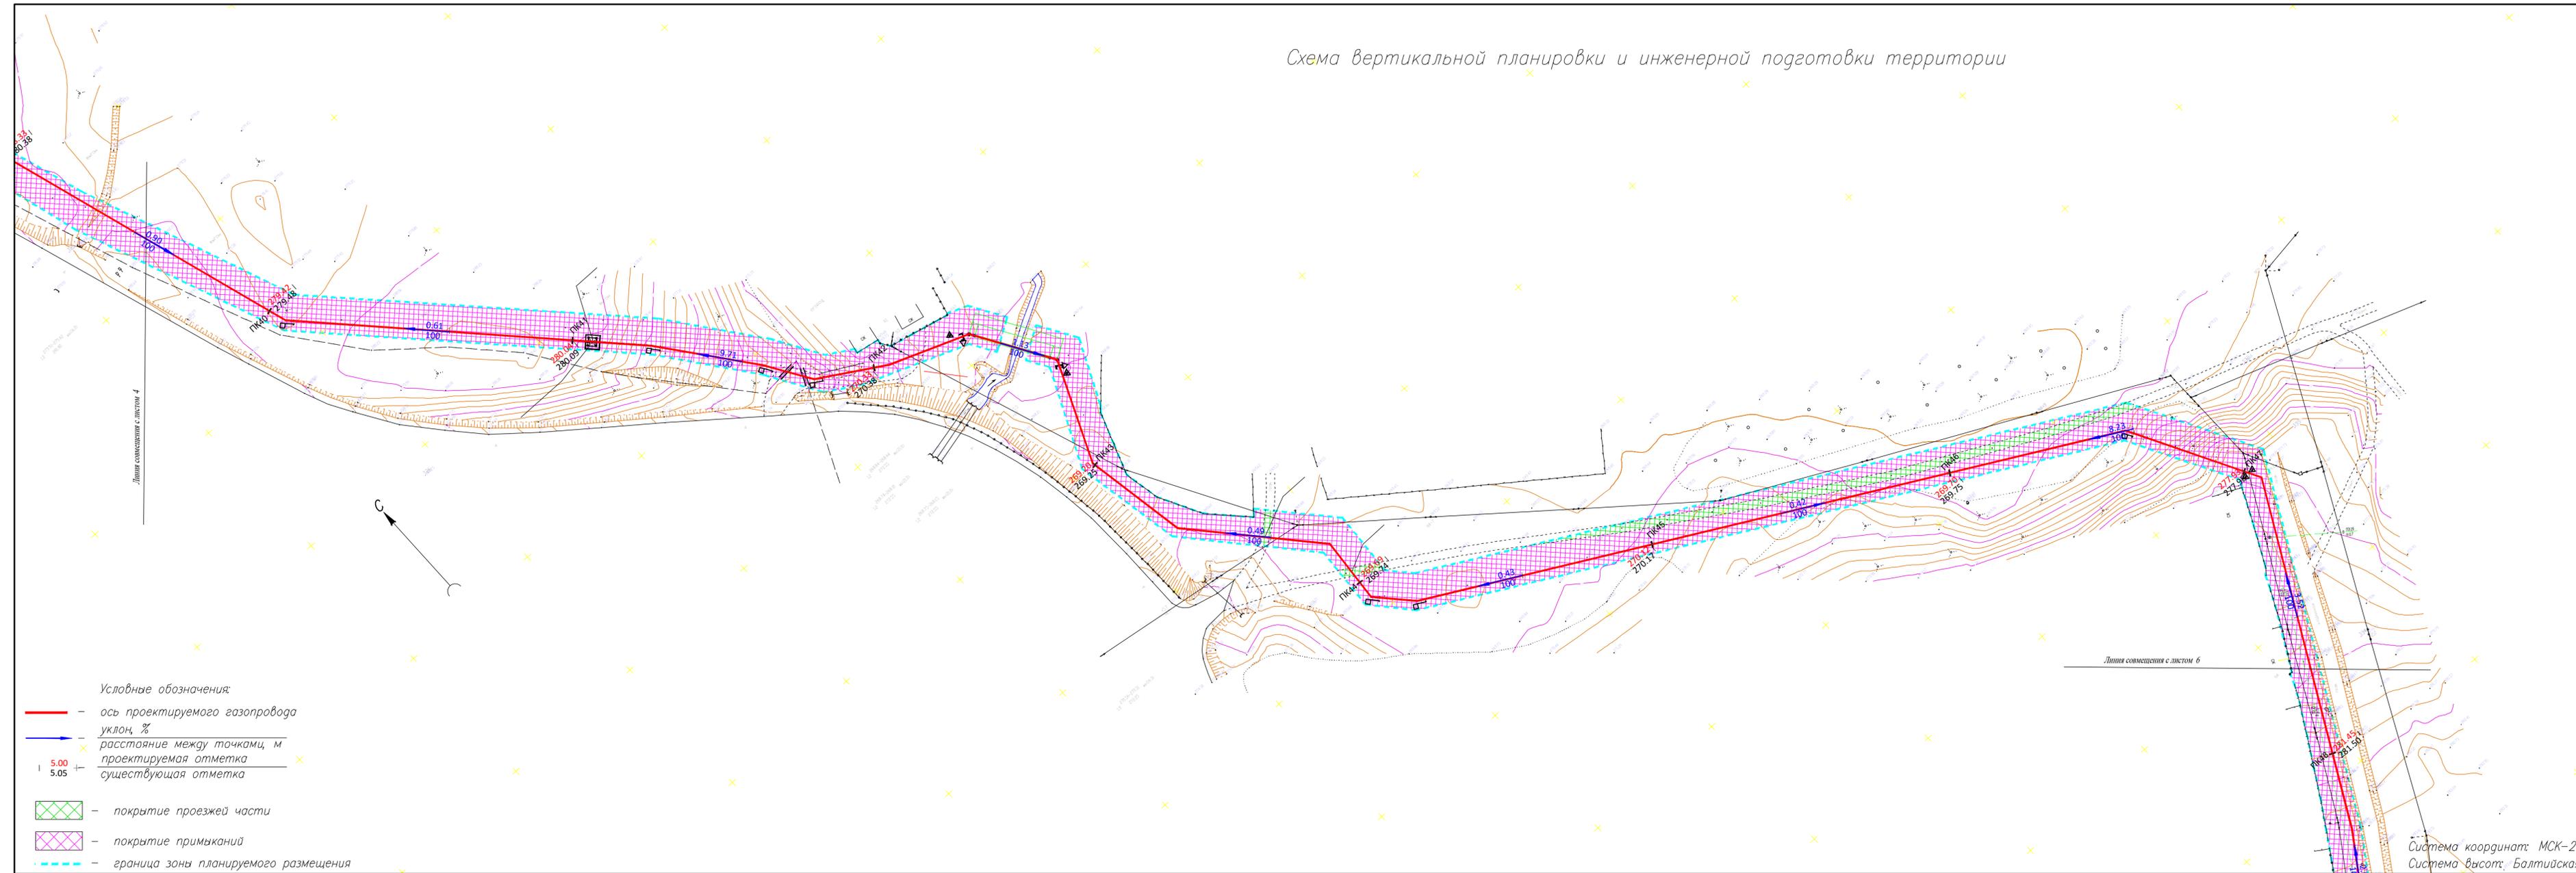

- Условные обозначения:
- ось проектируемого газопровода
  - уклон, %
  - x расстояние между точками, м
  - проектируемая отметка
  - существующая отметка
  - покрытие проезжей части
  - покрытие примыканий
  - граница зоны планируемого размещения

Система координат: МСК-23  
Система высот: Балтийская

Ст. Ярославская на пересечении улиц Ленина и Чехова, далее проходит параллельно автодороге по ул. Ленина, конец трассы на пересечении улиц Советская и Пионерская в ст. Махшевской					
Проект планировки территории для размещения объекта: «Межселковский газопровод высокого давления от АГРС ст. Ярославской до ст. Махшевской с установкой ШГРП в ст. Махшевской Краснодарского края»					
Изм.	Код. уч.	Лист	№ док.	Подп.	Дата
		Разработал	Пономаренко	<i>СМ</i>	
Заказчик ООО "Газпром межрегионгаз"				Стация	Лист
				П	5
Т. Контроль Могилевец					Листов
					9
Схема вертикальной планировки и инженерной подготовки территории М 1:1000				ООО Ю "МедПолис" общество с ограниченной ответственностью 1370 от 26.11.2013 г. г. Краснодар, ул. Дзержинского, 5	