Схема вертикальной планировки и инженерной подготовки территории

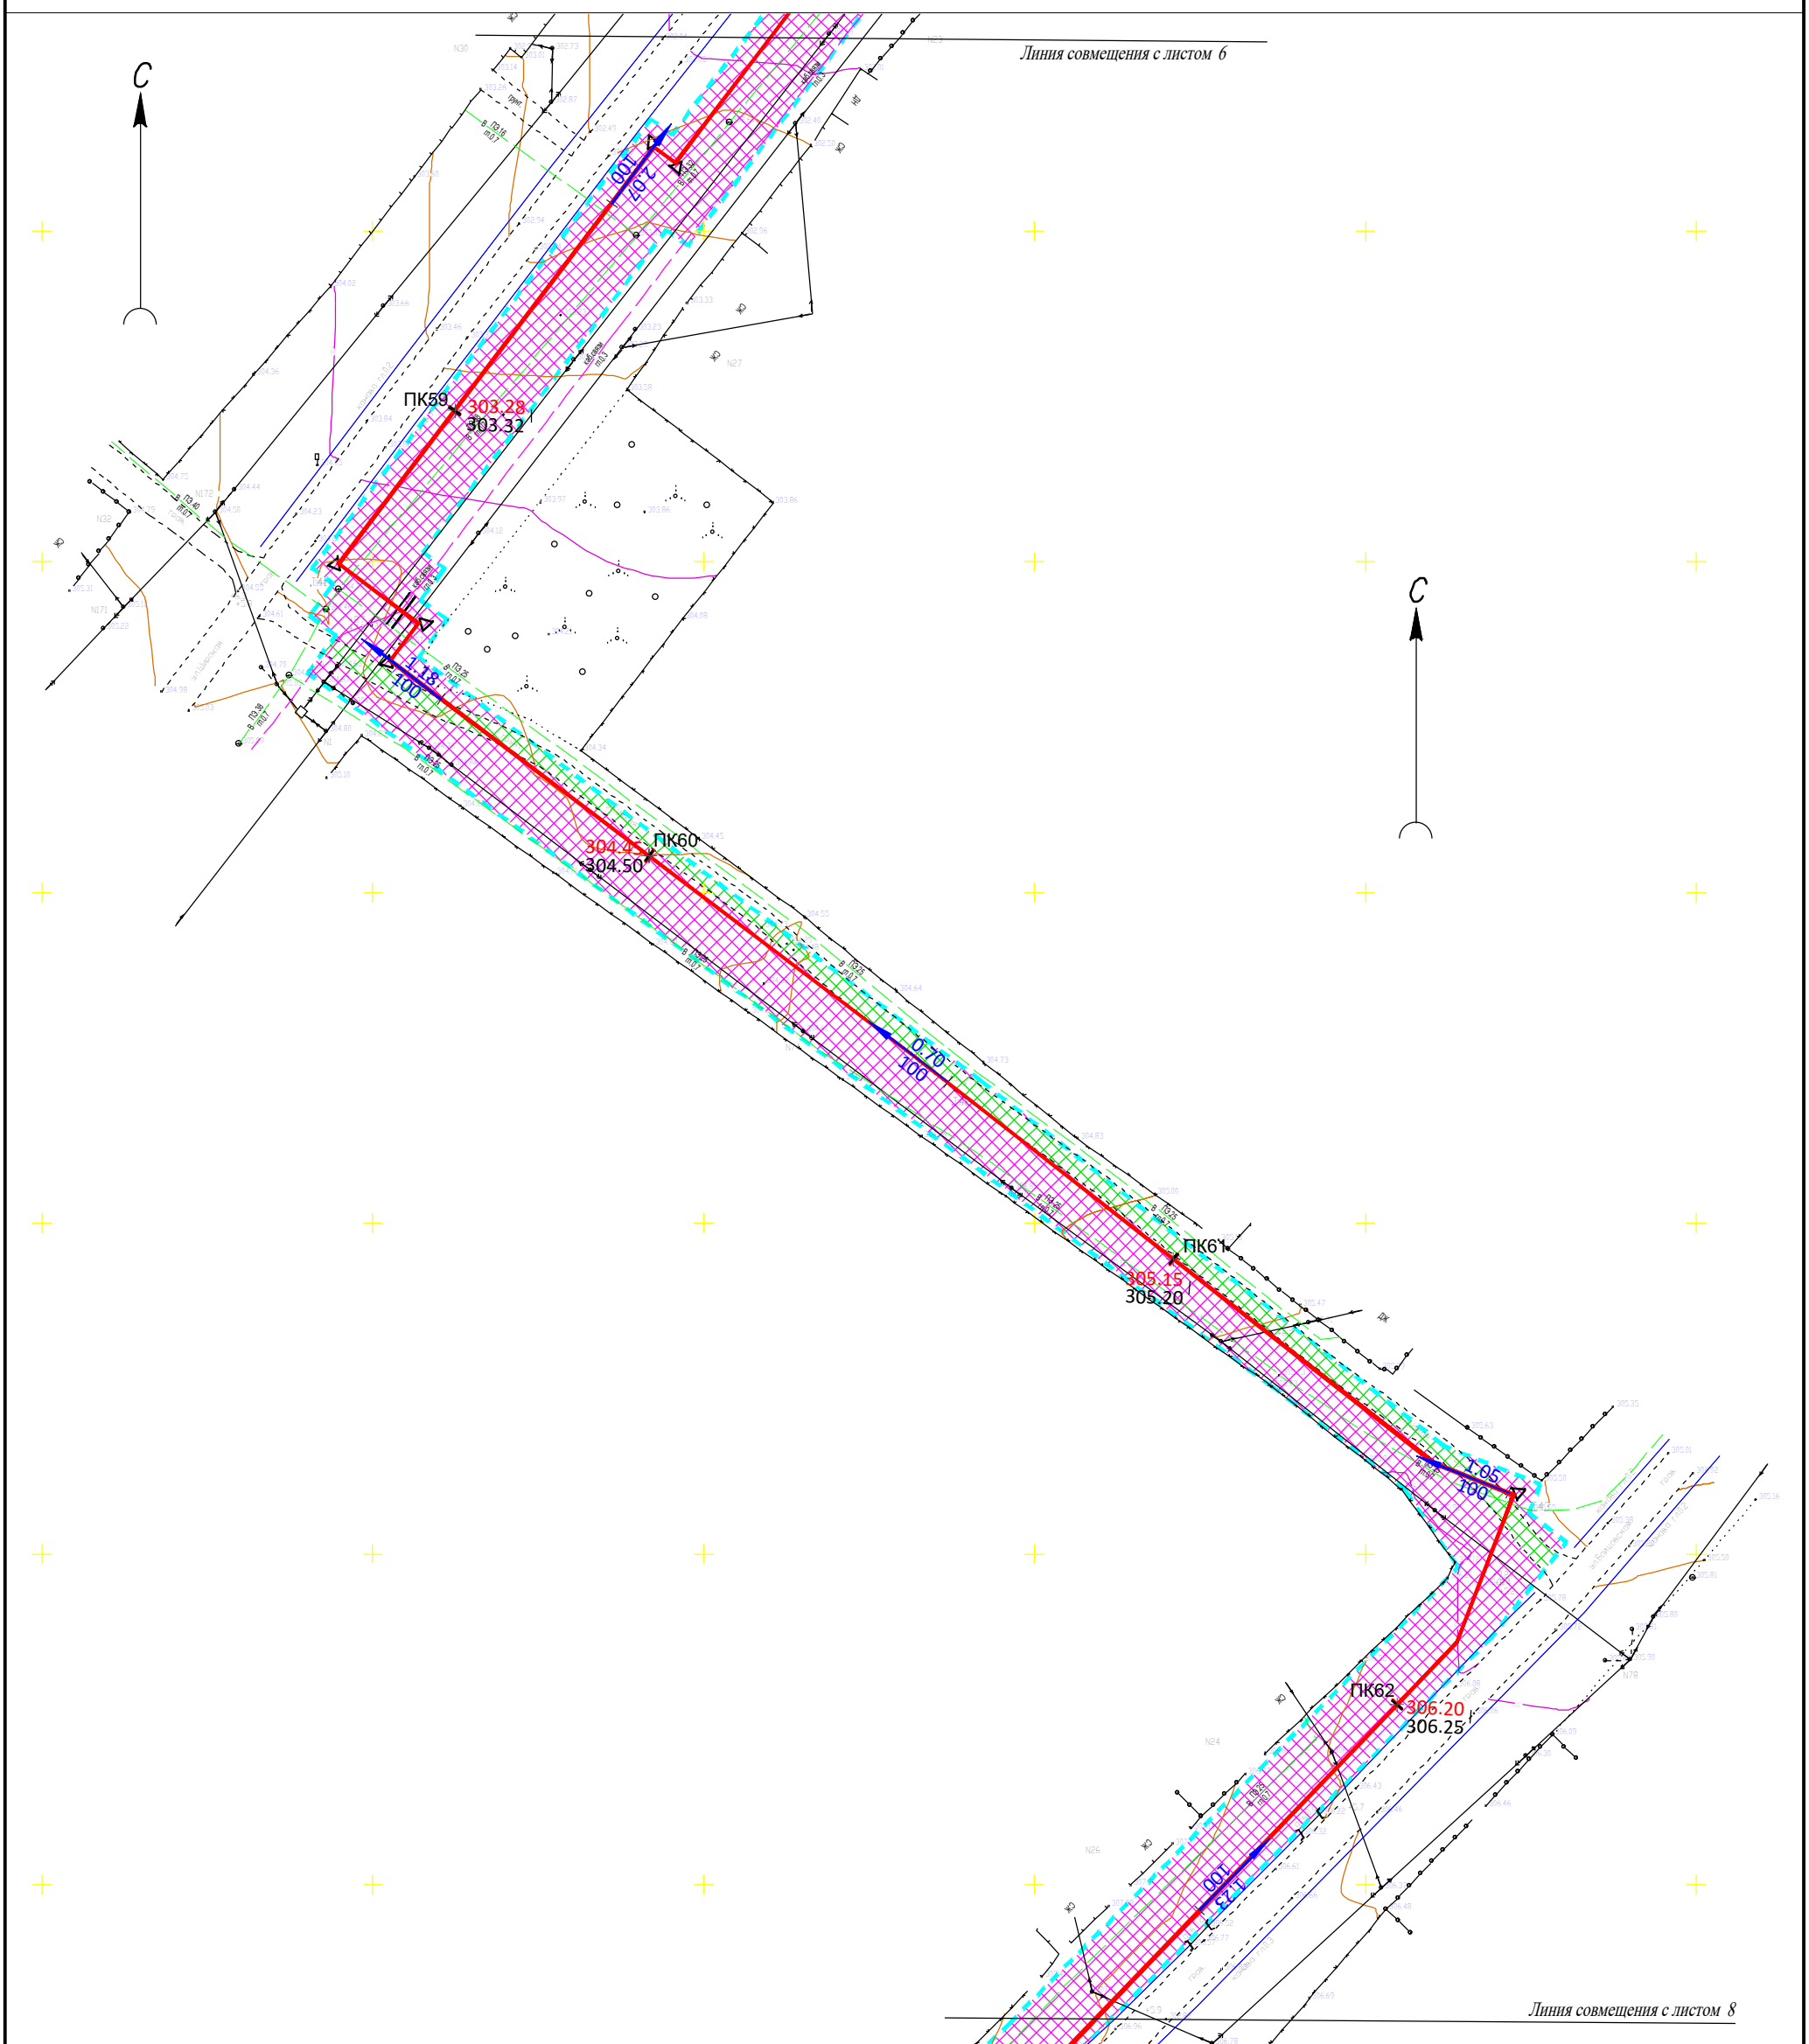

Условные обозначения:

- ось проектируемого газопровода
- уклон, % / расстояние между точками, м
- 5.00 / 5.05 — проектируемая отметка / существующая отметка
- покрытие проезжей части
- покрытие примыканий
- граница зоны планируемого размещения

Изм.	Кол.уч.	Лист	N°док.	Подп.	Дата
Разработал	Пономаренко				
Т.Контроль	Могилевец				

Ст. Ярославская на пересечении улиц Ленина и Чехова, далее проходит параллельно автодороги по ул. Ленина, конец трассы на пересечении улиц Советская и Пионерская в ст. Махошевской

Проект планировки территории для размещения объекта: «Межпоселковый газопровод высокого давления от АГРС ст. Ярославской до ст. Махошевской с установкой ШГРП в ст. Махошевской Краснодарского края»

Заказчик: ООО "Газпром межрегионгаз"

Стадия	Лист	Листов
П	7	9

Схема вертикальной планировки и инженерной подготовки территории М 1:1000

ООО КО "МегаПолис" свидетельство 1370 от 26.11.2013 г. г. Краснодар, ул. Дзержинского, 5

Формат А3