


Схема вертикальной планировки и инженерной подготовки территории

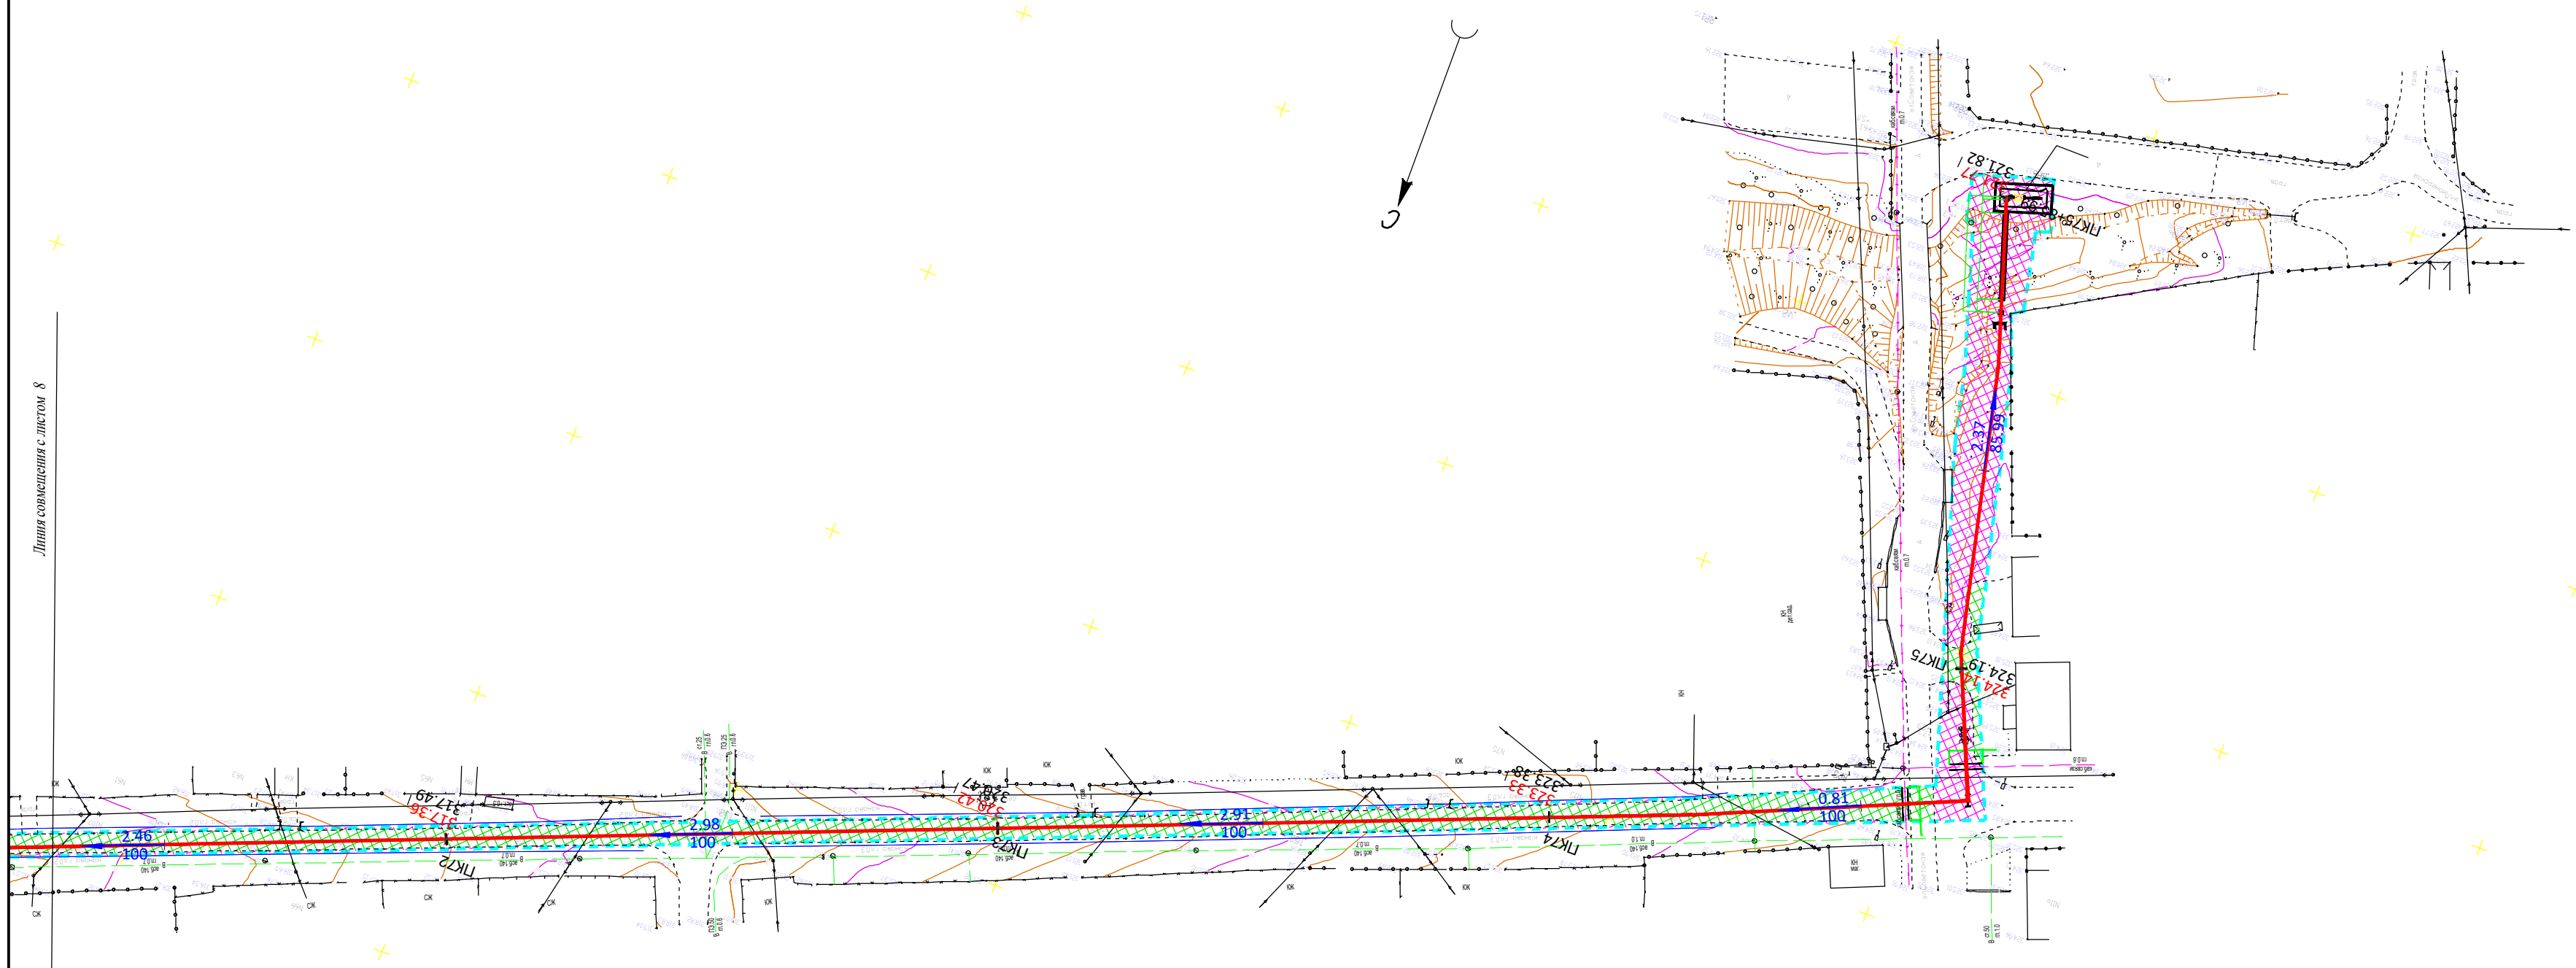

- Условные обозначения:
- ось проектируемого газопровода
 - уклон, %
 - расстояние между точками, м
 - проектируемая отметка
 - существующая отметка
 - покрытие проезжей части
 - покрытие примыканий
 - граница зоны планируемого размещения

Система координат: МСК-23
Система высот: Балтийская

						Ст. Ярославская на пересечении улиц Ленина и Чехова, далее проходит параллельно автодороги по ул. Ленина, конец трассы на пересечении улиц Советская и Пионерская в ст. Махашевской				
						Проект планировки территории для размещения объекта: «Межпоселковый газопровод высокого давления от АГРС ст. Ярославской до ст. Махашевской с установкой ШГРП в ст. Махашевской Краснодарского края»				
Изм.	Кол.уч.	Лист	№ док.	Подп.	Дата			Стадия	Лист	Листов
Разработал	Пономаренко					Заказчик ООО "Газпром межрегионгаз"		П	9	9
						Схема вертикальной планировки и инженерной подготовки территории М 1:1000		ООО КО "НеваПолис" свидетельство 1370 от 26.11.2013 г. г. Краснодар, ул. Дзержинского, 5		
Т.Контроль	Могилевец									