


Схема организации улично-дорожной сети и схема движения транспорта на соответствующей территории

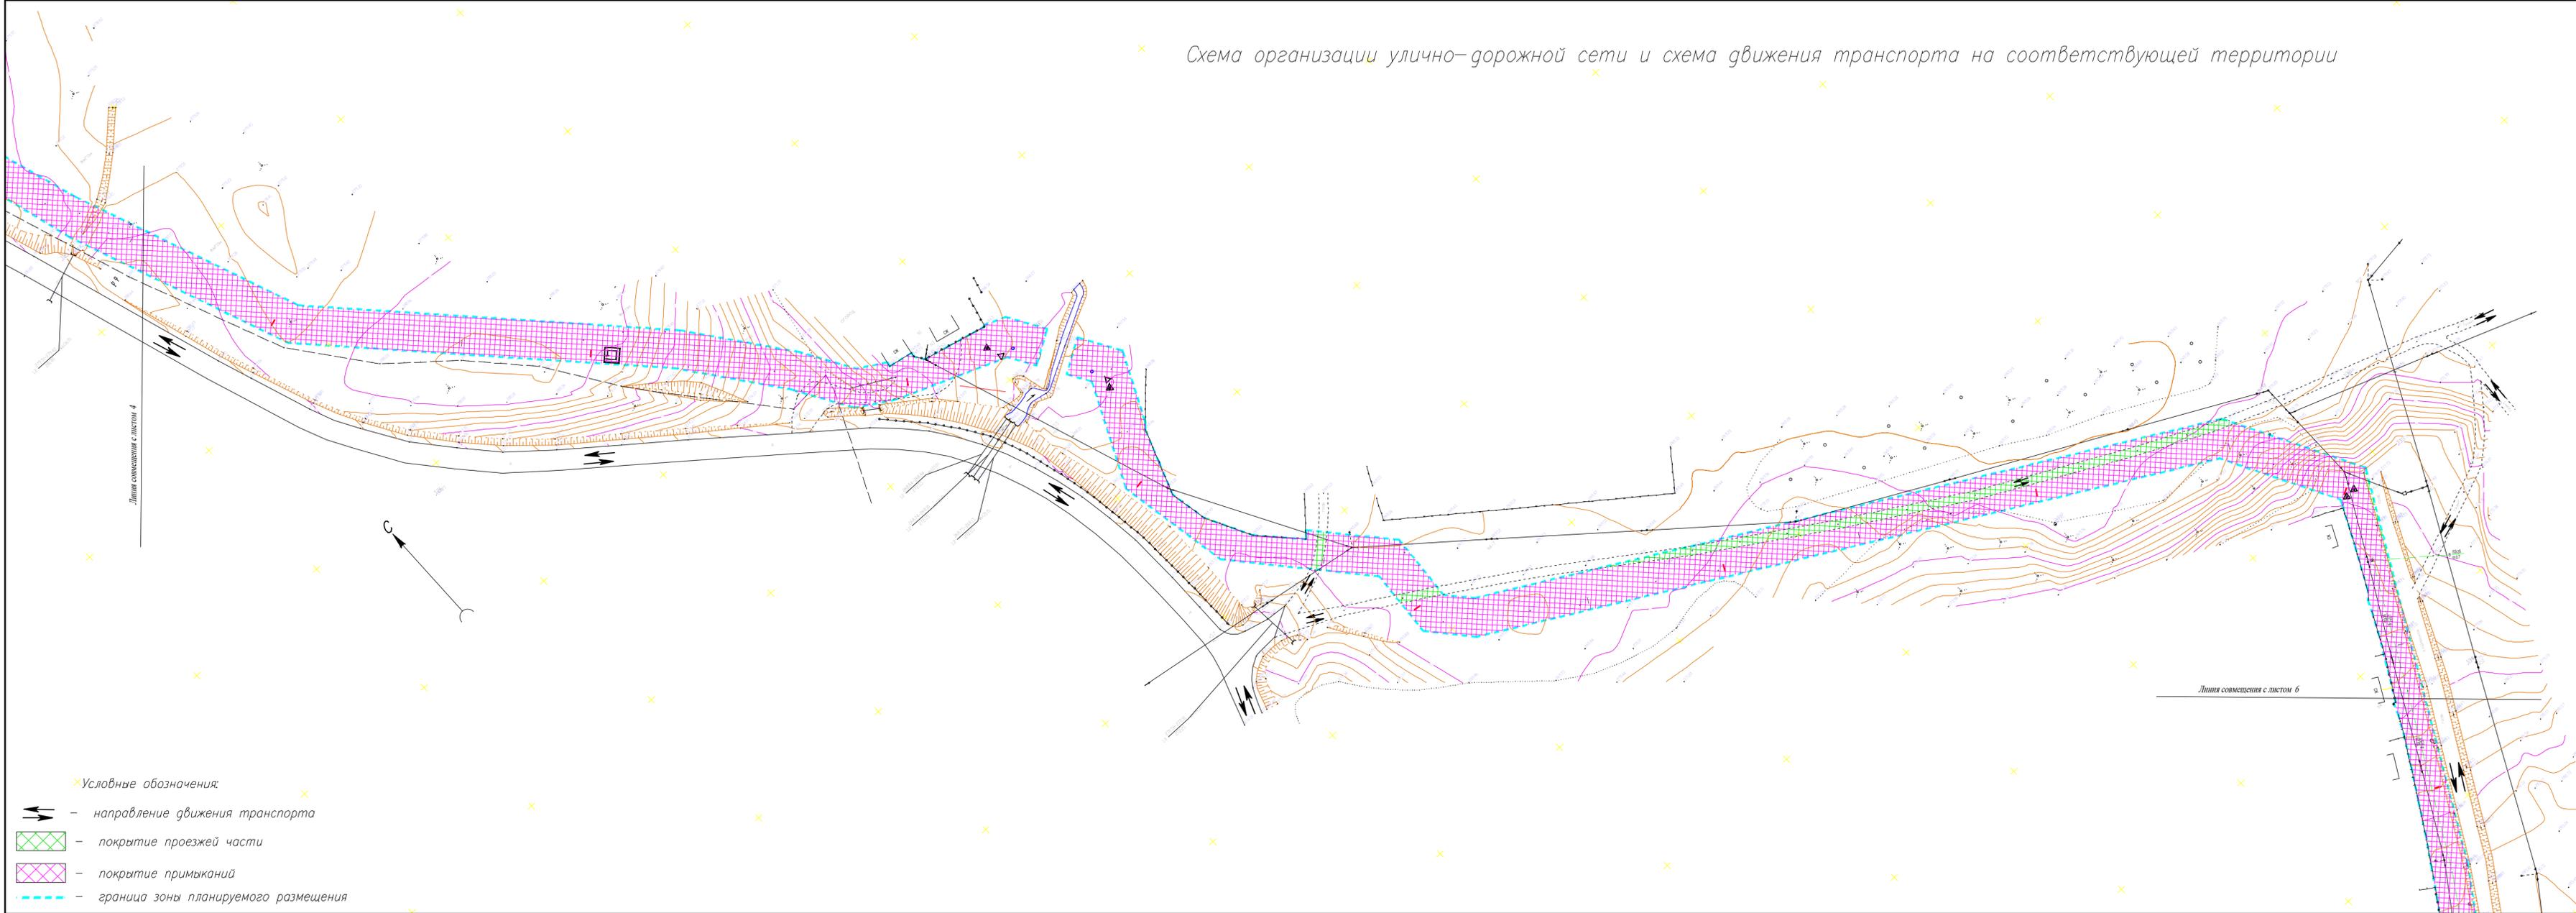

- Условные обозначения:
- направление движения транспорта
  - покрытие проезжей части
  - покрытие примыканий
  - граница зоны планируемого размещения

Система координат: МСК-23  
Система высот: Балтийская

Ст. Ярославская на пересечении улиц Ленина и Чехова, далее проходит параллельно автодороге по ул. Ленина, конец трассы на пересечении улиц Советская и Пионерская в ст. Махашевской					
Проект планировки территории для размещения объекта: «Межпоселковый газопровод высокого давления от АГРС ст. Ярославской до ст. Махашевской с установкой ШГРП в ст. Махашевской Краснодарского края»					
Изм.	Код.уч.	Лист	№ док.	Подп.	Дата
Разработал	Пономаренко	СМ			
Т.Контроль	Могилевец				
Заказчик ООО "Газпром межрегионгаз"				Стация	Лист
				П	5
Схема организации улично-дорожной сети и схема движения транспорта на соответствующей территории М 1:1000				Листов	9
				ООО Ю "НеваПолис" субъект.ство 1370 от 26.11.2013 г г. Краснодар, ул. Дверинского, 5	