


# Схема организации улично-дорожной сети и схема движения транспорта на соответствующей территории

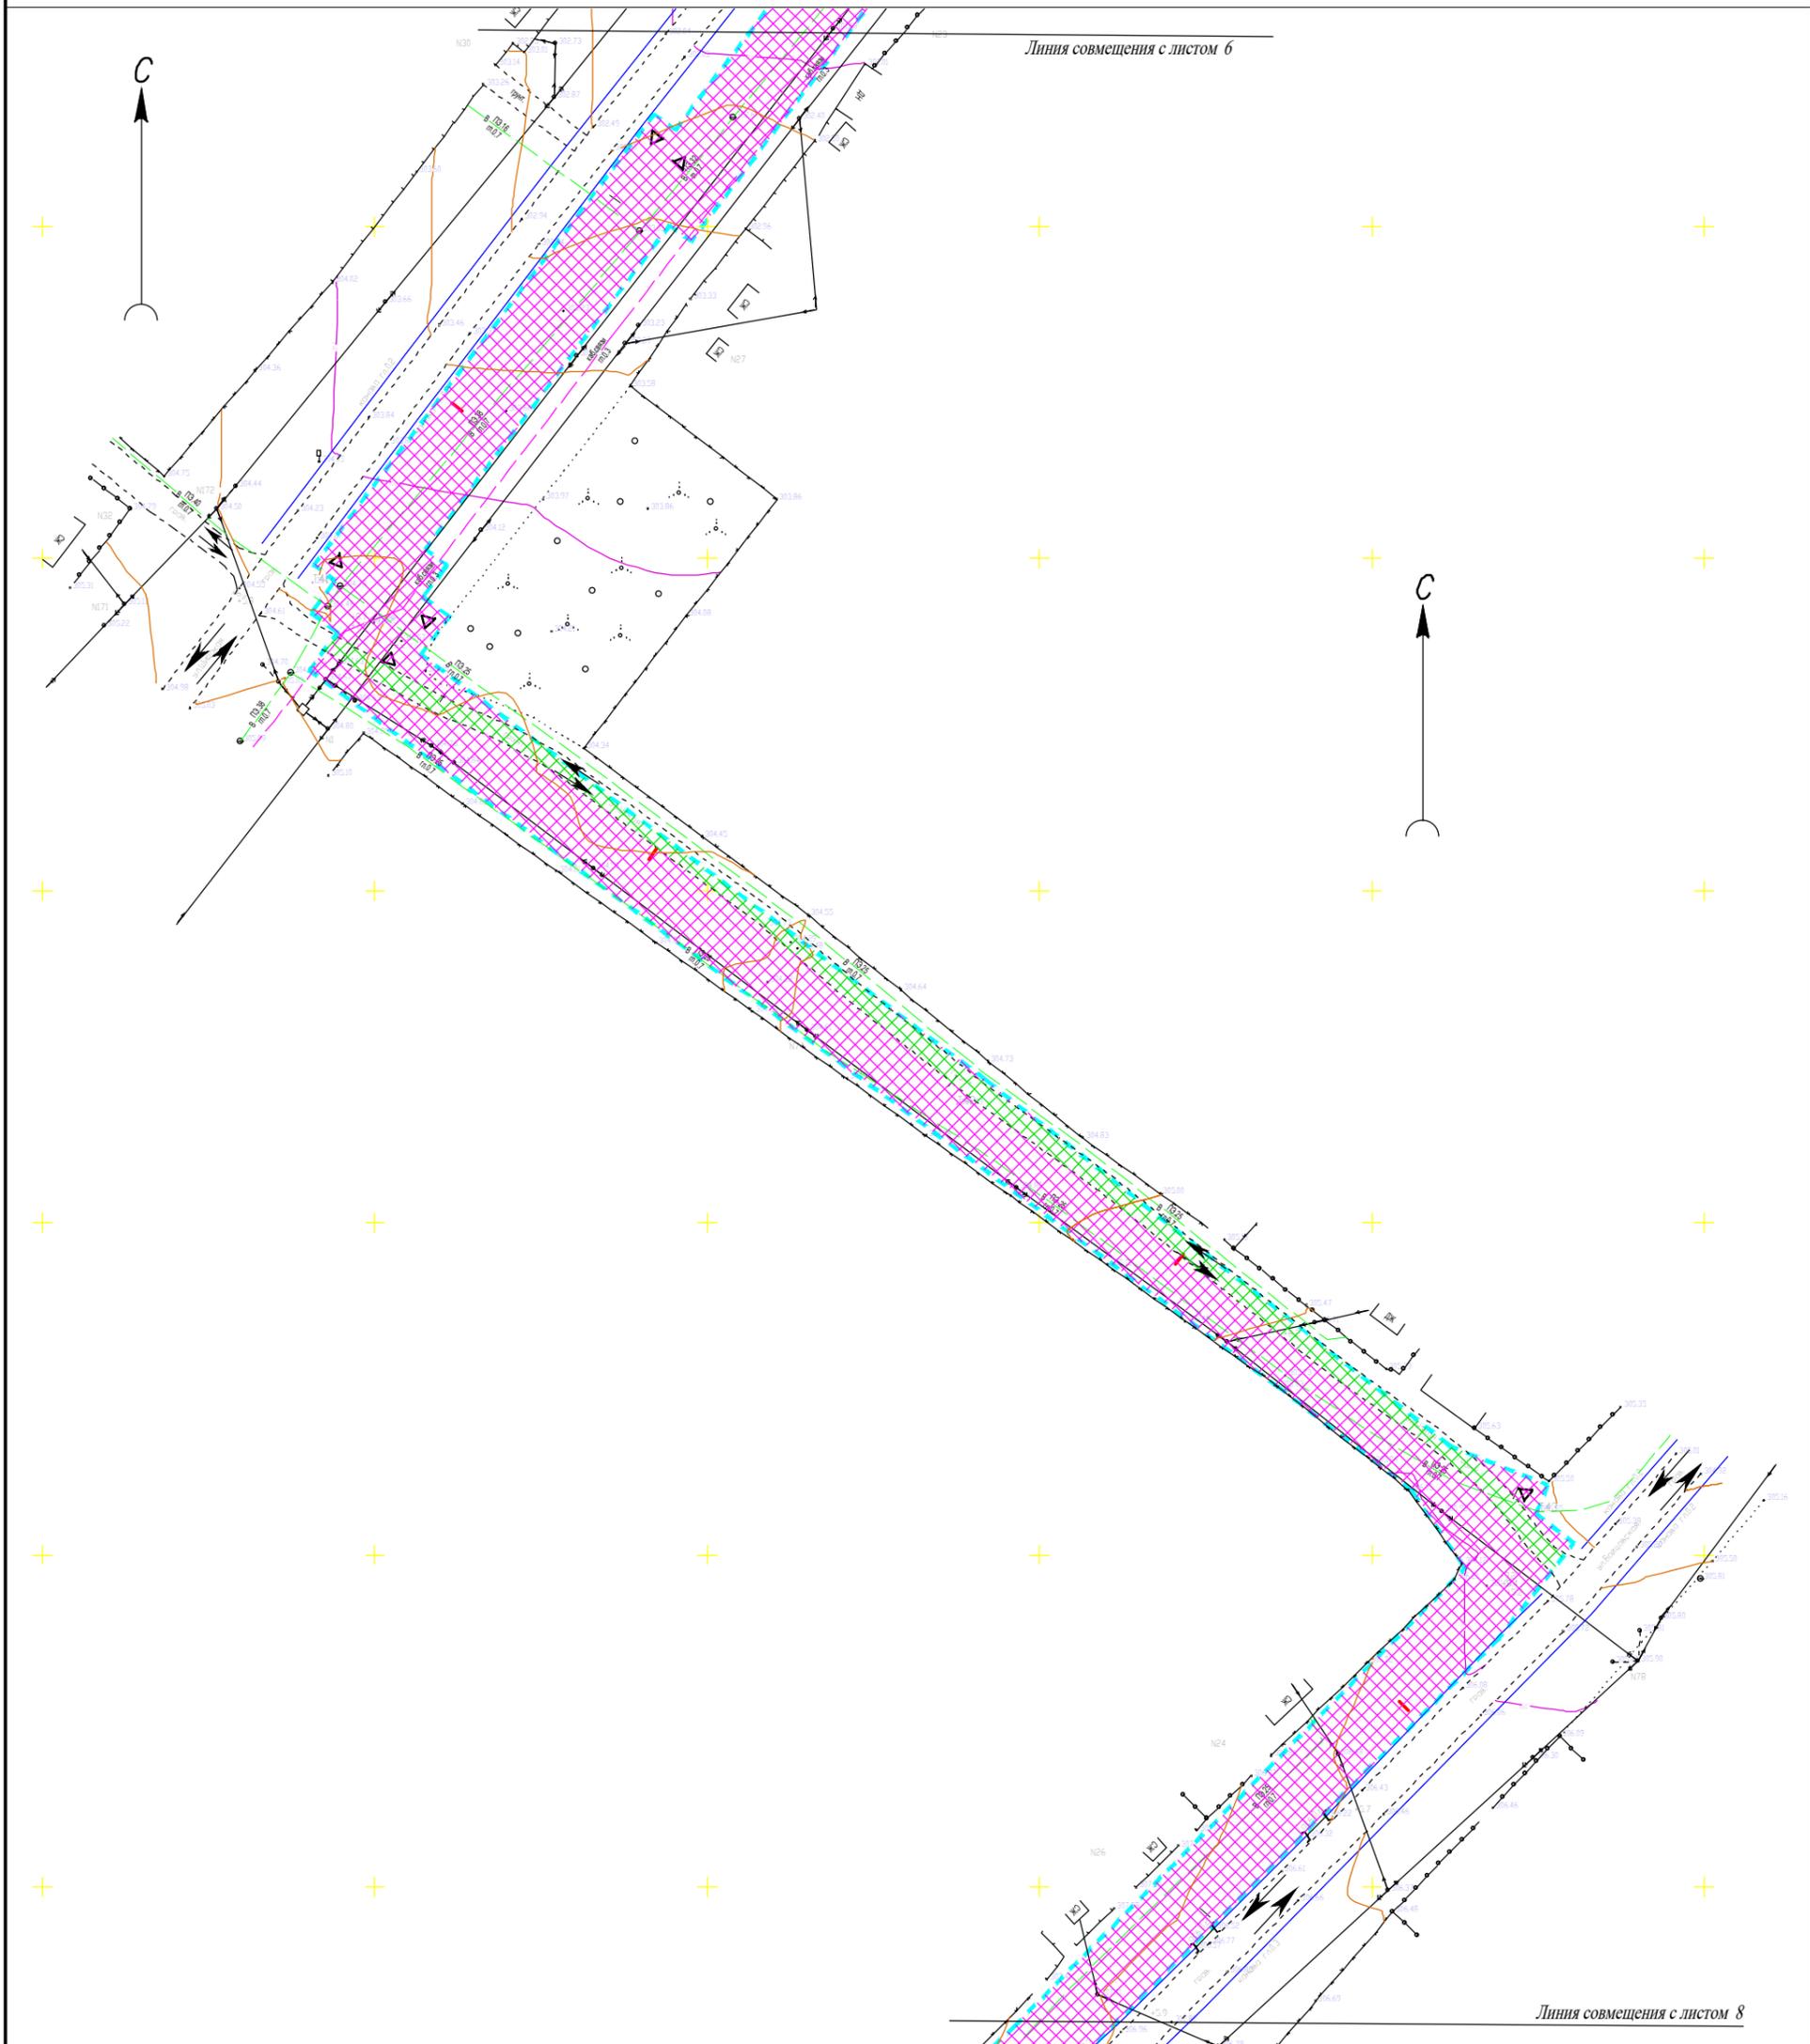

Условные обозначения:

- направление движения транспорта
- покрытие проезжей части
- покрытие примыканий
- граница зоны планируемого размещения

Изм	Кол.уч.	Лист	№ док	Подп.	Дата
Разработал	Пономаренко				
Т.Контроль	Могилевец				

Ст. Ярославская на пересечении улиц Ленина и Чехова, далее проходит параллельно автодороги по ул. Ленина, конец трассы на пересечении улиц Советская и Пионерская в ст. Махшевской

Проект планировки территории для размещения объекта: «Межпоселковый газопровод высокого давления от АГРС ст. Ярославской до ст. Махшевской с установкой ШГРП в ст. Махшевской Краснодарского края»

Заказчик ООО "Газпром межрегионгаз"	Стадия	Лист	Листов
	П	7	9

Схема организации улично-дорожной сети и схема движения транспорта на соответствующей территории  
М 1:1000

ООО КО "МегаПолис" свидетельство 1370 от 26.11.2013 г  
г. Краснодар, ул. Дзержинского, 5