


Схема организации улично-дорожной сети и схема движения транспорта на соответствующей территории

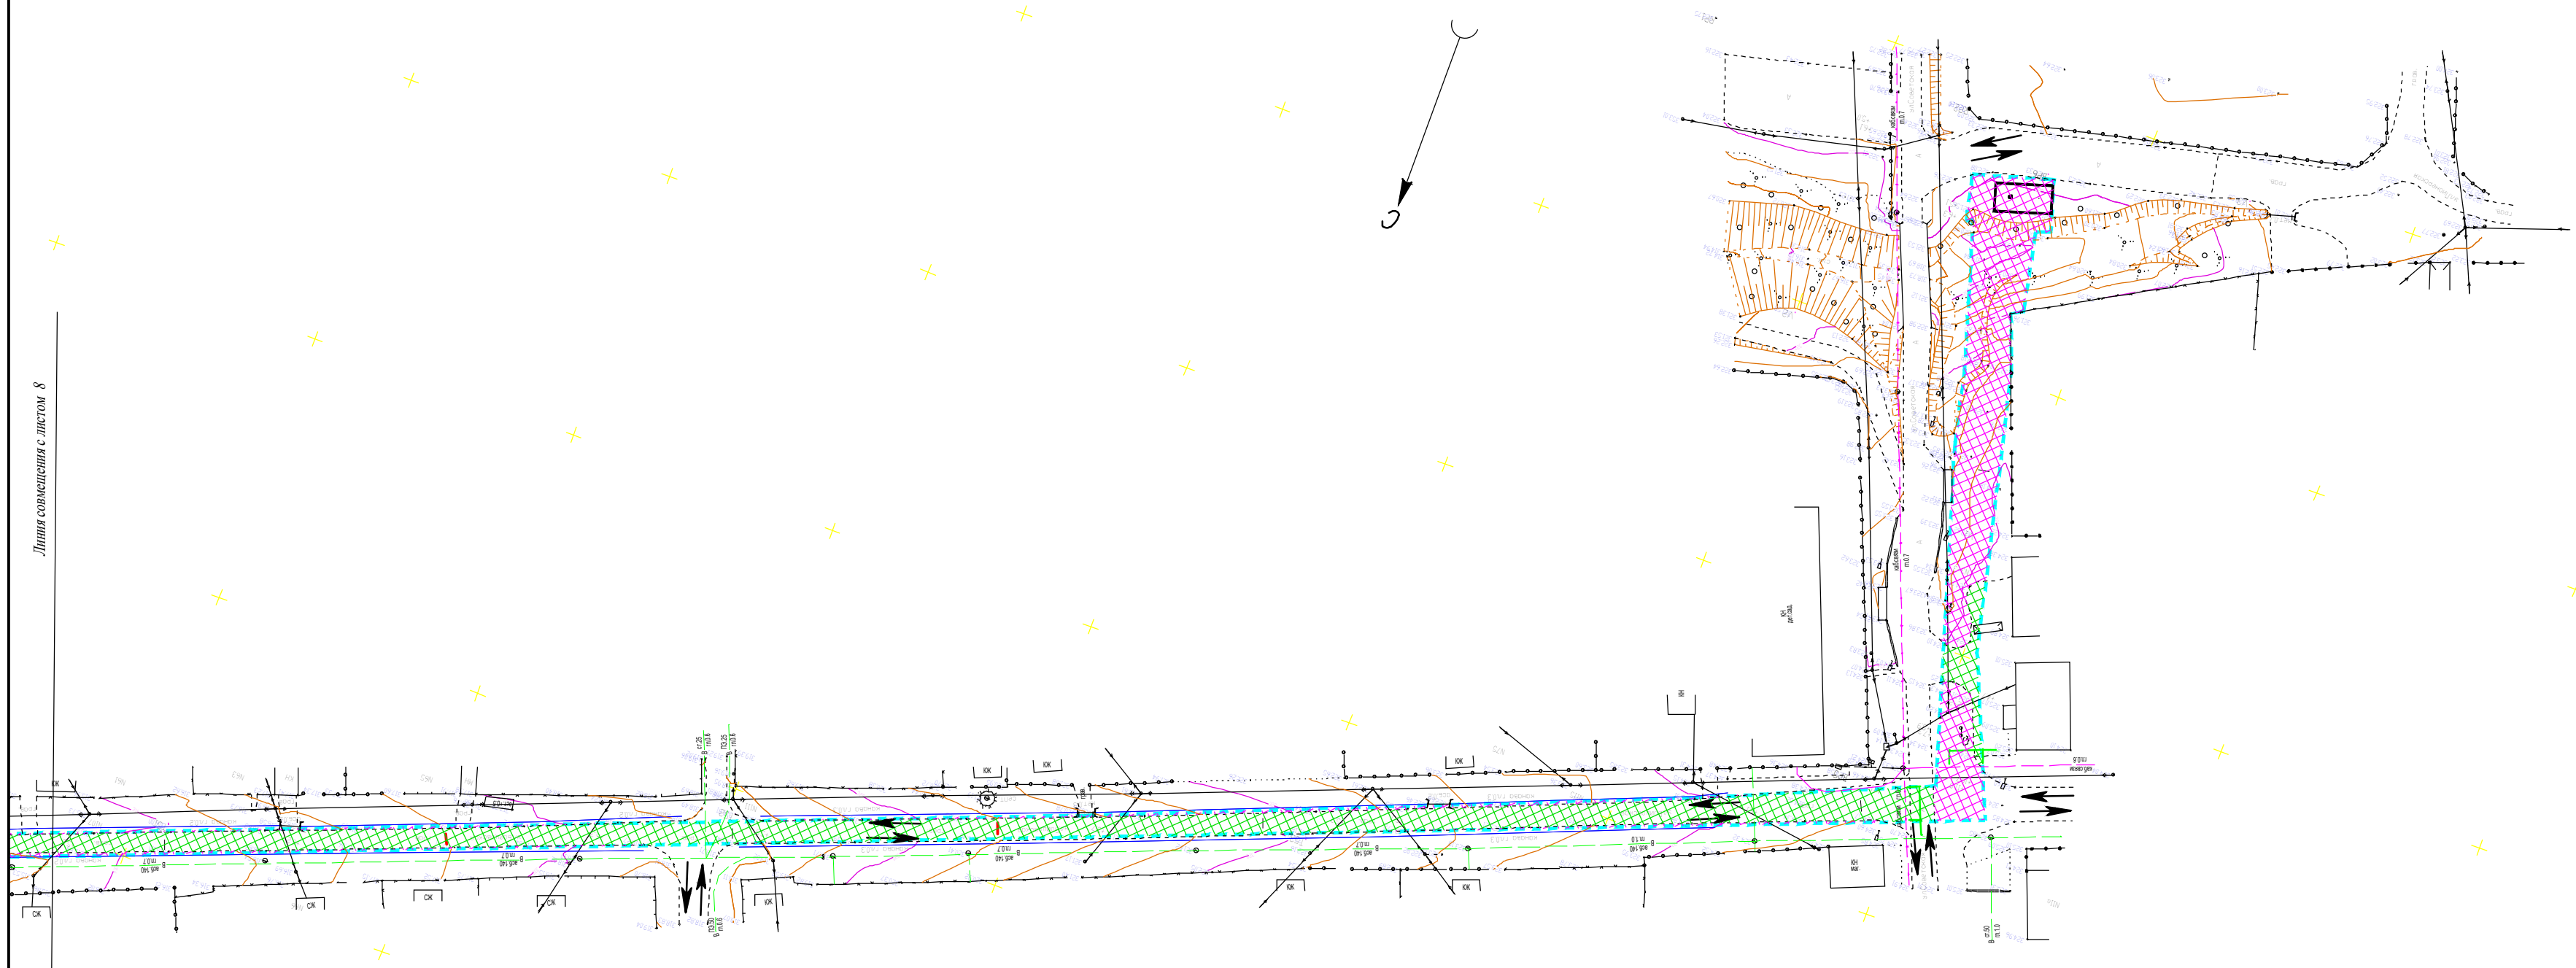

Линия совмещения с листом 8

Условные обозначения:

-  — направление движения транспорта
-  — покрытие проезжей части
-  — покрытие примыканий
-  — граница зоны планируемого размещения

Система координат: МСК-23
Система высот: Балтийская

						Ст. Ярославская на пересечении улиц Ленина и Чехова, далее проходит параллельно автодороги по ул. Ленина, конец трассы на пересечении улиц Советская и Пионерская в ст. Махашевской				
						Проект планировки территории для размещения объекта: «Межпоселковый газопровод высокого давления от АГРС ст. Ярославской до ст. Махашевской с установкой ШГРП в ст. Махашевской Краснодарского края»				
Изм.	Кол.уч.	Лист	№ док.	Подп.	Дата					
Разработал	Пономаренко					Заказчик ООО "Газпром межрегионгаз"		Стадия	Лист	Листов
								П	9	9
Т. Контроль	Могилевец					Схема организации улично-дорожной сети и схема движения транспорта на соответствующей территории М 1:1000		ООО КО "НеваПолис" свидетельство 1370 от 26.11.2013 г. г. Краснодар, ул. Дзержинского, 5		