


Схема границ территорий объектов культурного наследия

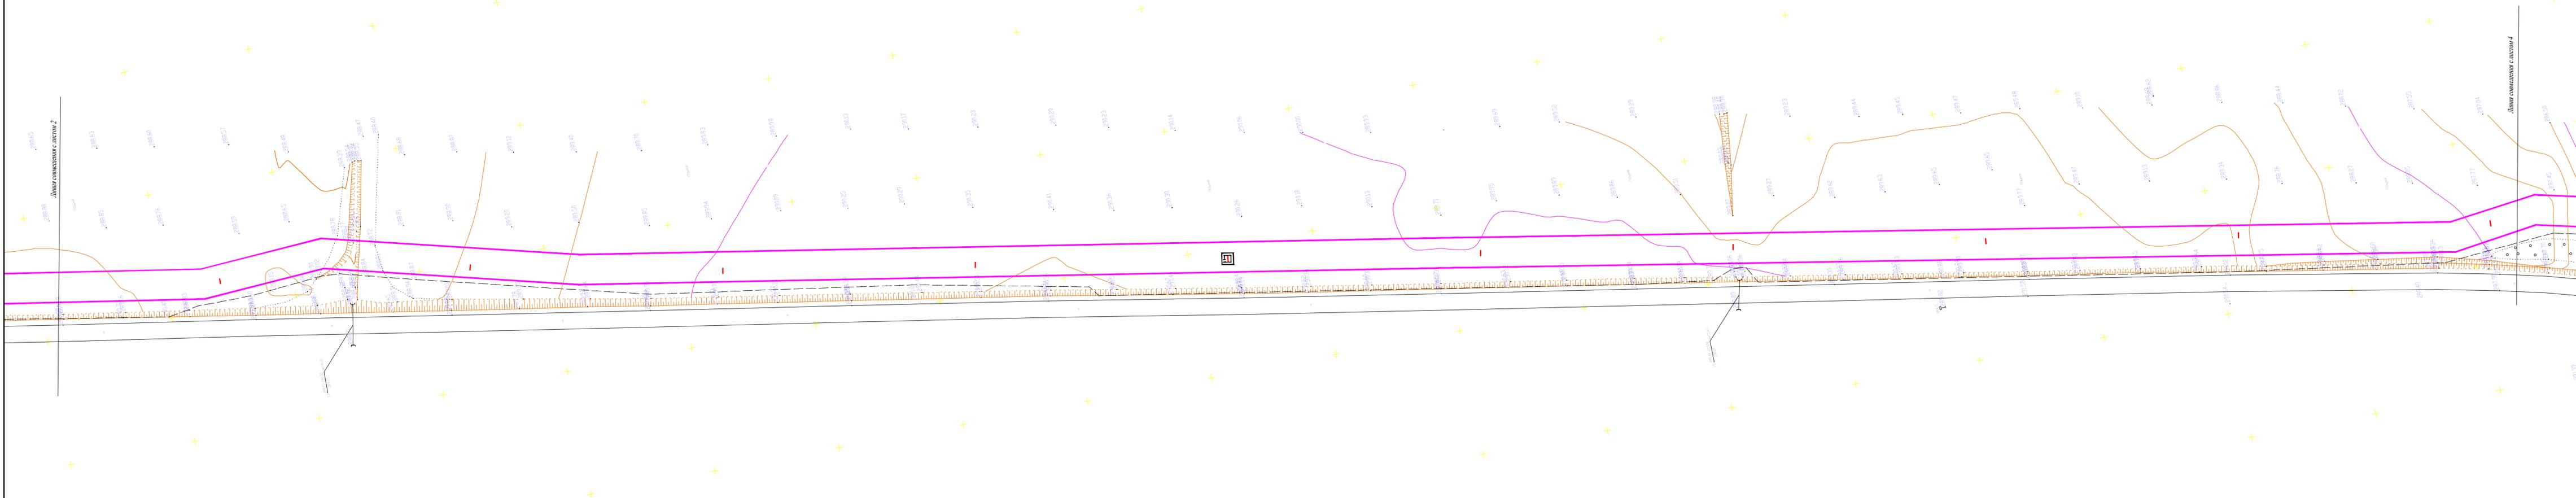

Условные обозначения  
 — трасса проектируемого газопровода

Схема границ территорий объектов культурного наследия, разработана в составе документации по планировке территории для размещения объекта «Межпоселковый газопровод высокого давления от АГРС ст. Ярославской до ст. Махшевской с установкой ШГРП в ст. Махшевской Краснодарского края», на основании постановления администрации муниципального образования Мостовского района от " 29 " сентября 2015 № 995

В соответствии с "Заключением управления по охране, реставрации и эксплуатации историко-культурных ценностей (наследия) Краснодарского края" от "26" января 2015 г. № 78-370/16-01-21 в пределах рассматриваемого земельного участка специальные археологические изыскания (разведки) в целях выявления объектов археологического наследия по обеспечению их сохранности не проводилась

Система координат: МСК-23  
 Система высот: Балтийская

|   |             |           |   |       |        |
|---|-------------|-----------|---|-------|--------|
| Ст. Ярославская на пересечении улиц Ленина и Чекава, далее проходит параллельно автодороге по ул. Ленина, конец трассы на пересечении улиц Советская и Пионерская в ст. Махшевской                |             |           |   |       |        |
| Проект планировки территории для размещения объекта «Межпоселковый газопровод высокого давления от АГРС ст. Ярославской до ст. Махшевской с установкой ШГРП в ст. Махшевской Краснодарского края» |             |           |   |       |        |
| Им.   | Код.уч.     | Лист      | № док.  | Подп. | Дата   |
| Разработал  | Пономаренко |           |   |       |        |
| Заказчик<br>ООО "Газпром межрегионгаз"  |             |           | Стация  | Лист  | Листов |
|   |             |           | П   | 3     | 9      |
| Схема границ территорий объектов культурного наследия<br>М 1:1000   |             |           | ООО Ю "ИвекПолис" общество с ограниченной ответственностью<br>1370 от 26.11.2013 г.<br>г. Краснодар, ул. Дверинского, 5 |       |        |
| Т.Контроль  |             | Могилевец |   |       |        |