


Схема границ территорий объектов культурного наследия

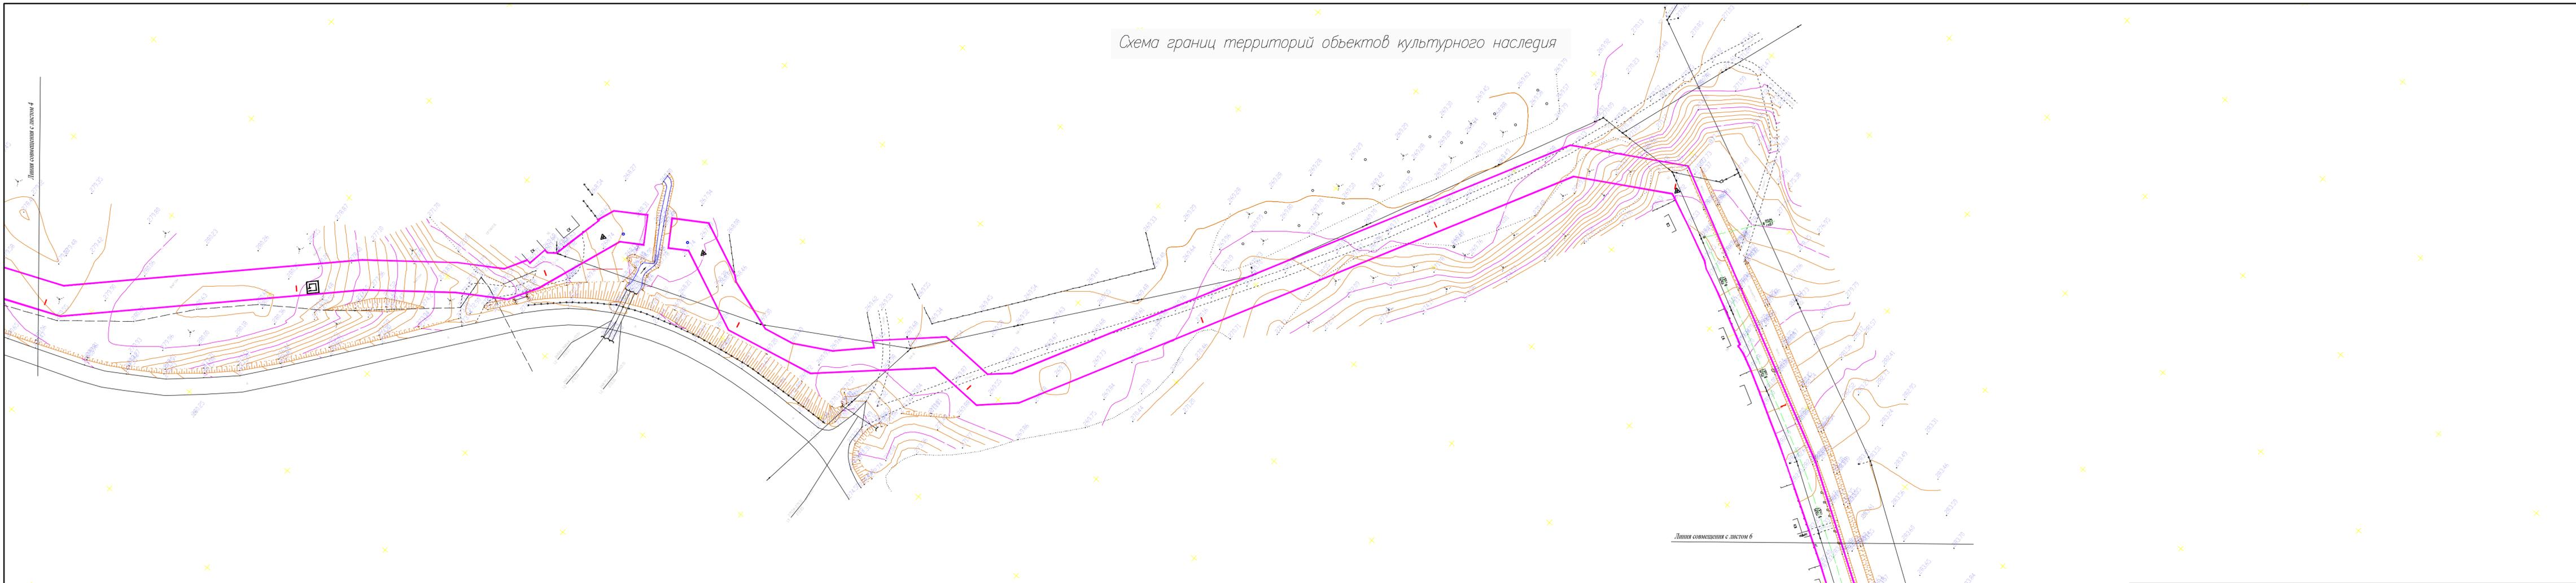

Условные обозначения  
 — трасса проектируемого газопровода

Схема границ территорий объектов культурного наследия, разработана в составе документации по планировке территории для размещения объекта: «Межпоселковый газопровод высокого давления от АГРС ст. Ярославской до ст. Махашевской с установкой ШГРП в ст. Махашевской Краснодарского края», на основании постановления администрации муниципального образования Мостовского района от " 29 " сентября 2015 № 995

В соответствии с "Заключением управления по охране, реставрации и эксплуатации историко-культурных ценностей (наследия) Краснодарского края" от "28" января 2015 г № 78-370/16-01-21 в пределах рассматриваемого земельного участка специальные археологические изыскания (разведки) в целях выявления объектов археологического наследия по обеспечению их сохранности не проводилось

Система координат: МСК-23  
 Система высот: Балтийская

Ст. Ярославская на пересечении улиц Ленина и Чкалова, далее проходит параллельно автодороге по ул. Ленина, конец трассы на пересечении улиц Советская и Пионерская в ст. Махашевской					
Проект планировки территории для размещения объекта: «Межпоселковый газопровод высокого давления от АГРС ст. Ярославской до ст. Махашевской с установкой ШГРП в ст. Махашевской Краснодарского края»					
Изм.	Код.уч.	Лист	№ док.	Подп.	Дата
Разработал	Пономаренко				
Заказчик ООО "Газпром межрегионгаз"				Стация	Лист
				П	5
Схема границ территорий объектов культурного наследия М 1:1000				Листов	9
Т.Контроль Могилевец				ООО Ю "НеваПолис" свидетельство 1370 от 26.11.2013 г г. Краснодар, ул. Дверинская 5	