

Схема границ территорий объектов культурного наследия

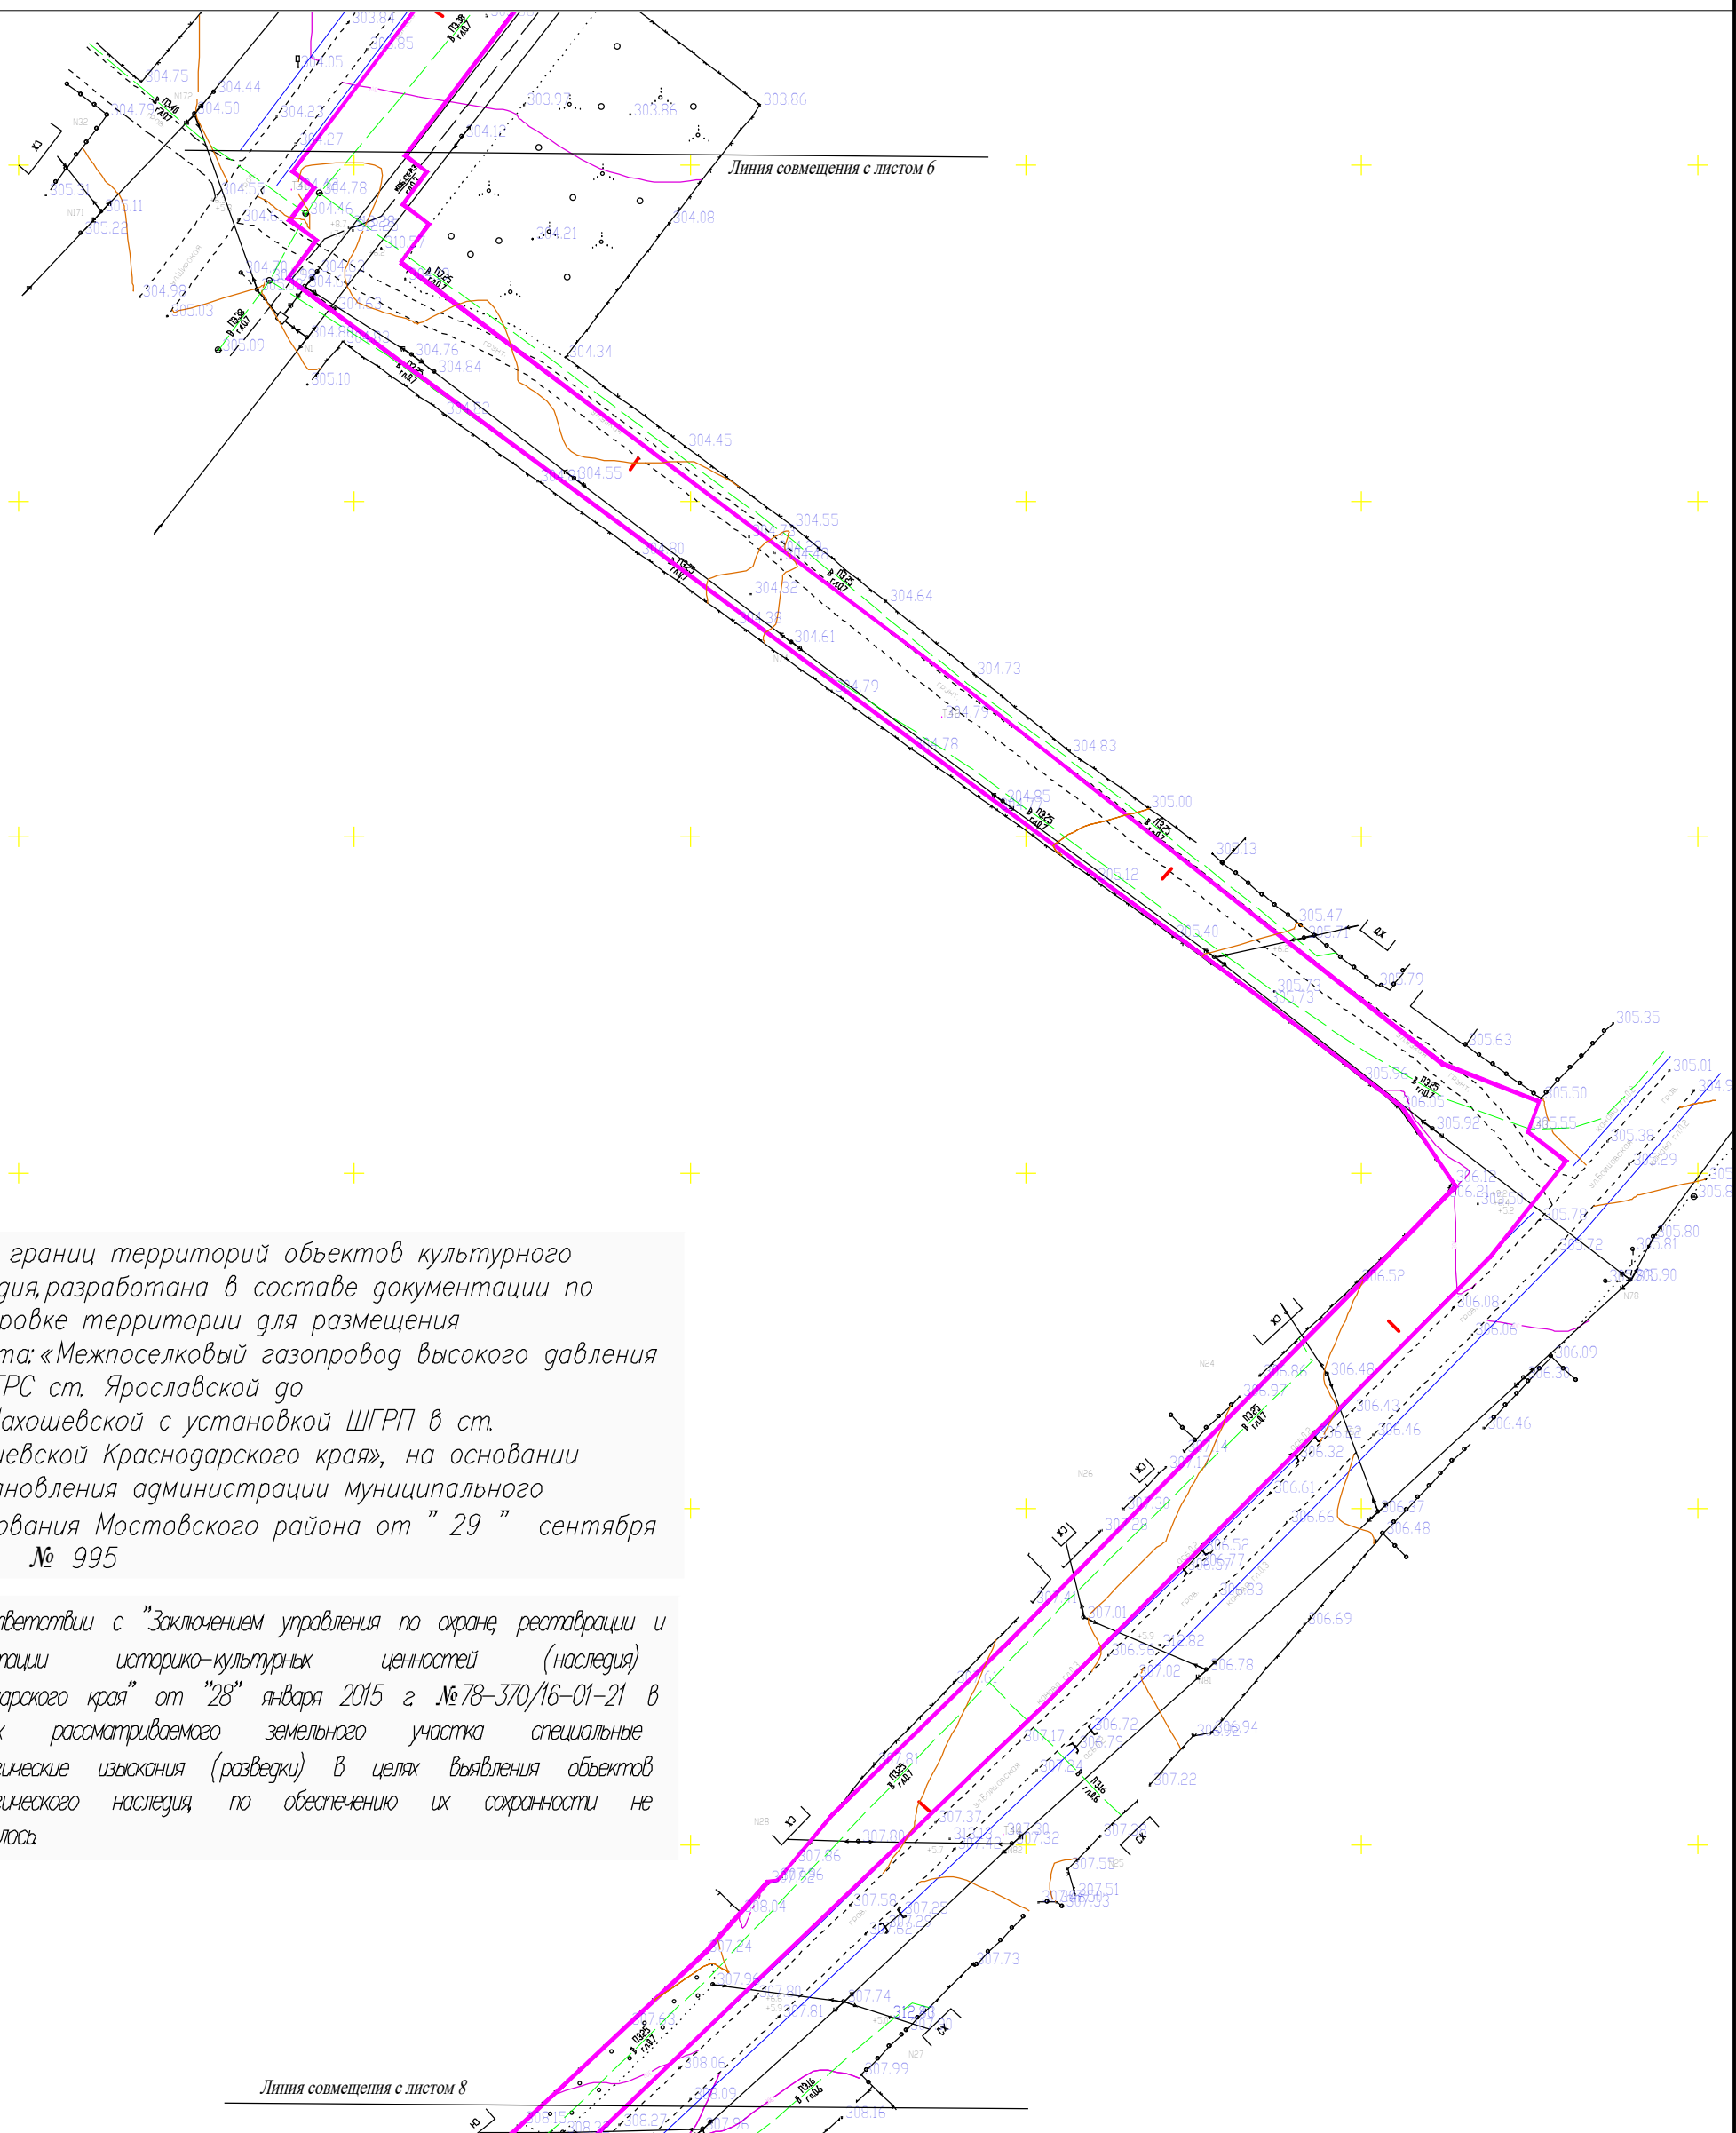


Схема границ территорий объектов культурного наследия,разработана в составе документации по планировке территории для размещения объекта:«Межпоселковый газопровод высокого давления от АГРС ст. Ярославской до ст. Махашевской с установкой ШГРП в ст. Махашевской Краснодарского края», на основании постановления администрации муниципального образования Мостовского района от " 29 " сентября 2015 № 995

В соответствии с "Заключением управления по охране, реставрации и эксплуатации историко-культурных ценностей (наследия) Краснодарского края" от "28" января 2015 г. № 78-370/16-01-21 в пределах рассматриваемого земельного участка специальные археологические изыскания (разведки) в целях выявления объектов археологического наследия по обеспечению их сохранности не проводилось

Условные обозначения
— трасса проектируемого газопровода

Изм.	Кол.уч.	Лист	№ док.	Подп.	Дата
Разработал	Пономаренко				
Т.Контроль	Могилевец				

Ст. Ярославская на пересечении улиц Ленина и Чехова, далее проходит параллельно автодороги по ул. Ленина, конец трассы на пересечении улиц Советская и Пионерская в ст. Махашевской			
Проект планировки территории для размещения объекта: «Межпоселковый газопровод высокого давления от АГРС ст. Ярославской до ст. Махашевской с установкой ШГРП в ст. Махашевской Краснодарского края»			
Заказчик ООО "Газпром межрегионгаз"	Стадия	Лист	Листов
	П	7	9
Схема границ территорий объектов культурного наследия М 1:1000	ООО КО "МеваПолис" свидетельство 1370 от 26.11.2013 г. г. Краснодар, ул. Дзержинская, 5		

Система координат: МСК-23
Система высот: Болтийская