

Схема границ территорий объектов культурного наследия

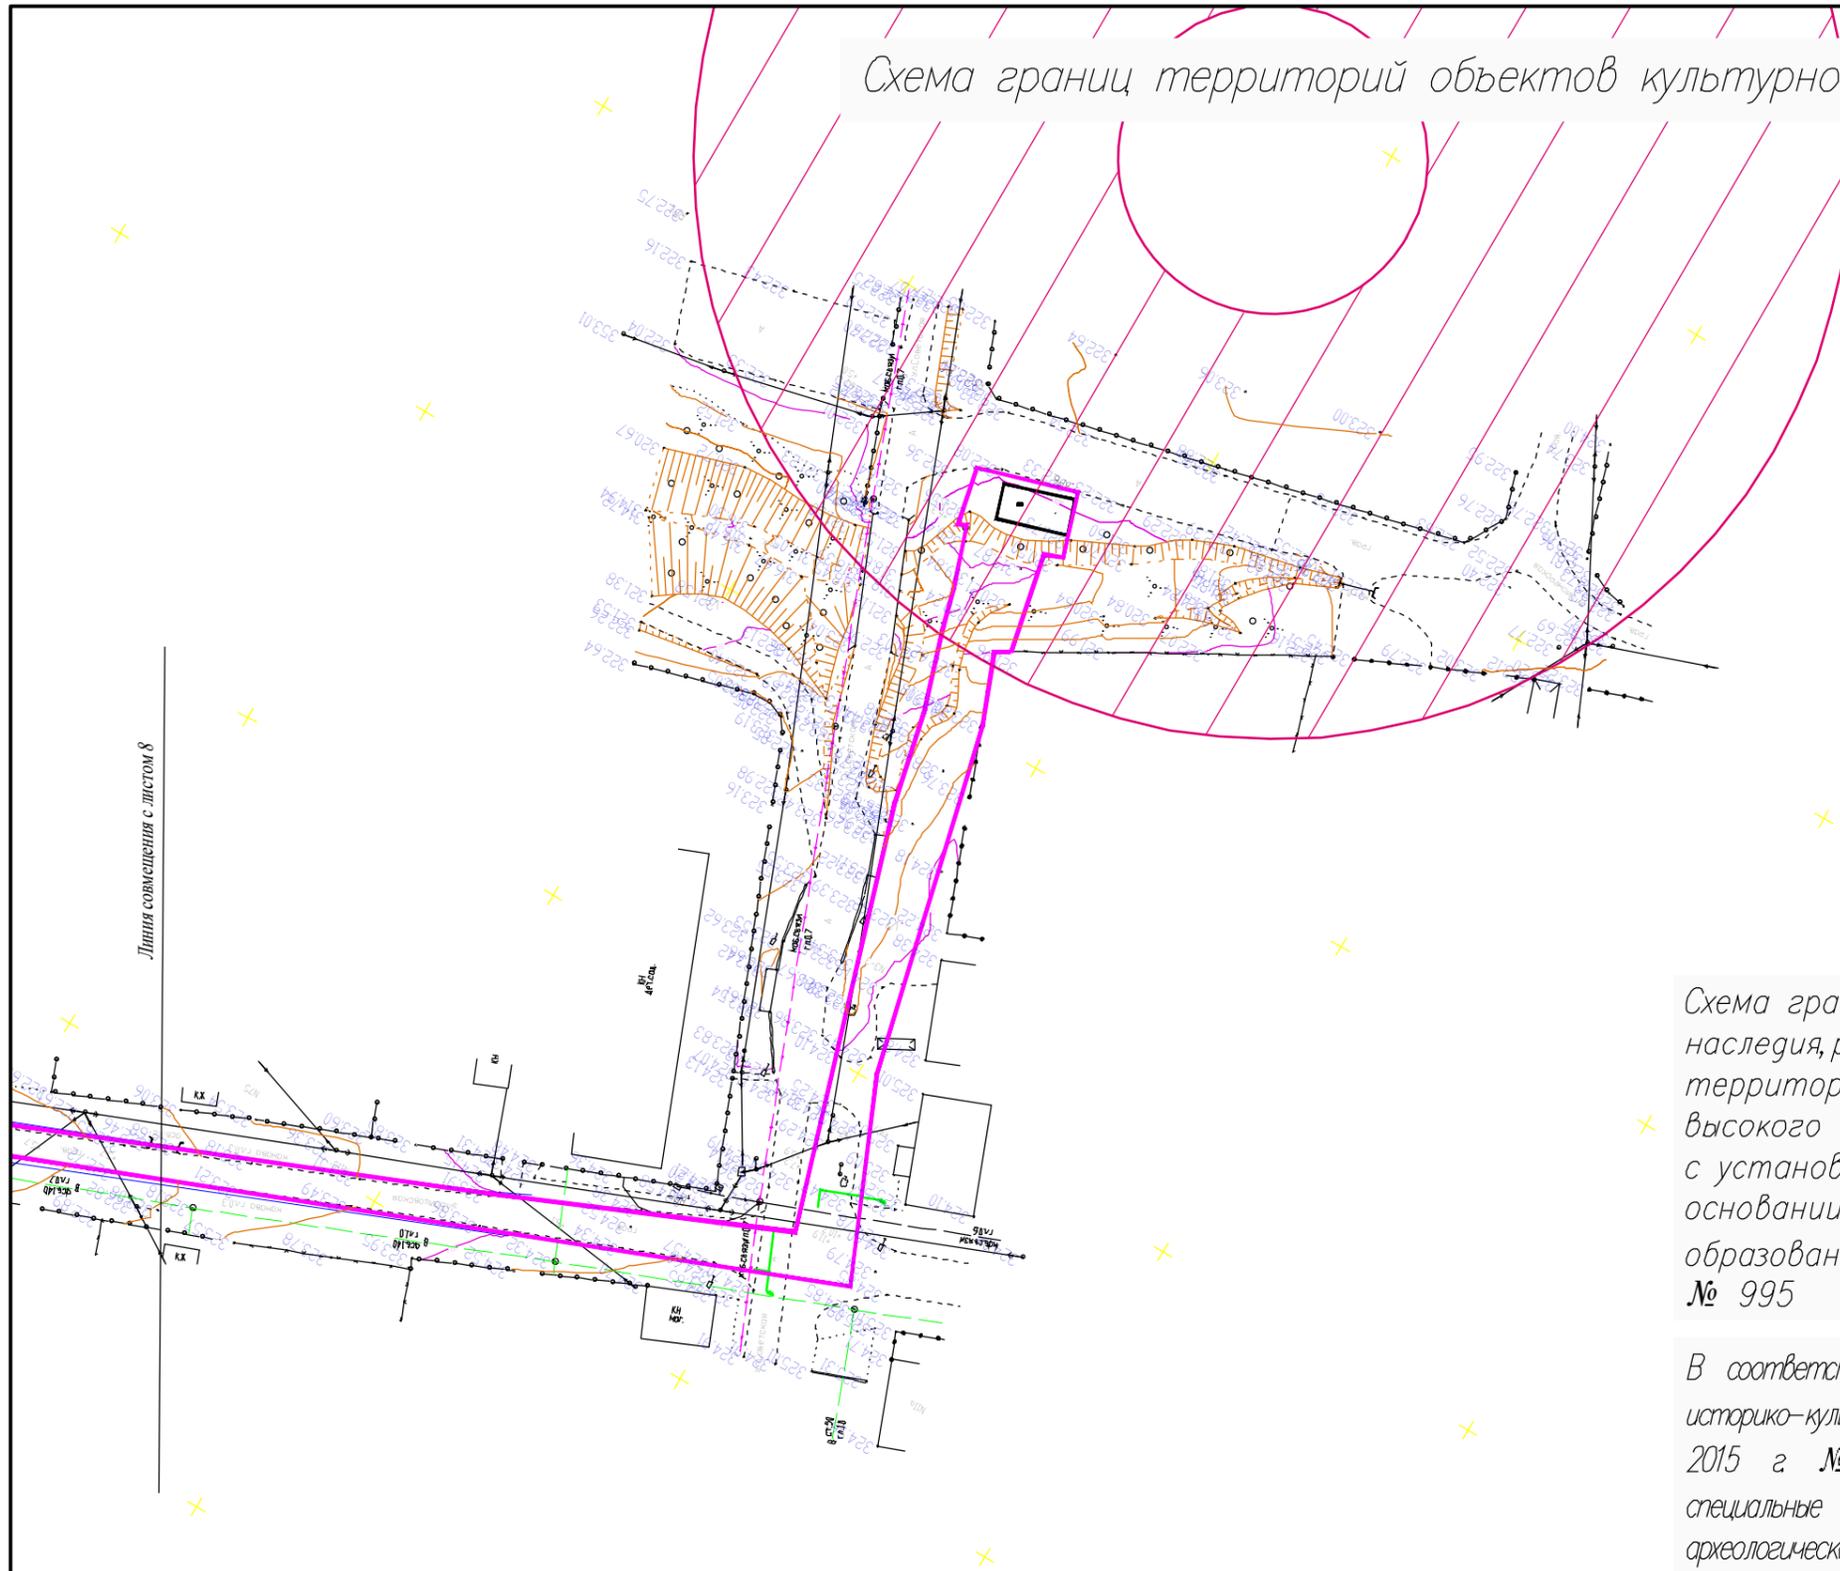


Схема границ территорий объектов культурного наследия, разработана в составе документации по планировке территории для размещения объекта: «Межпоселковый газопровод высокого давления от АГРС ст. Ярославской до ст. Махосhevской с установкой ШГРП в ст. Махосhevской Краснодарского края», на основании постановления администрации муниципального образования Мостовского района от "29" сентября 2015 № 995

В соответствии с "Заключением управления по охране, реставрации и эксплуатации историко-культурных ценностей (наследия) Краснодарского края" от "28" января 2015 г. № 78-370/16-01-21 в пределах рассматриваемого земельного участка специальные археологические изыскания (разведки) в целях выявления объектов археологического наследия, по обеспечению их сохранности не проводилось

Условные обозначения

-  — трасса проектируемого газопровода
-  — Памятник историко-культурного наследия с охранной зоной

Система координат: МСК-23
Система высот: Балтийская

Ст. Ярославская на пересечении улиц Ленина и Чехова, далее проходит параллельно автодороги по ул. Ленина, конец трассы на пересечении улиц Советская и Пионерская в ст. Махосhevской					
Проект планировки территории для размещения объекта: «Межпоселковый газопровод высокого давления от АГРС ст. Ярославской до ст. Махосhevской с установкой ШГРП в ст. Махосhevской Краснодарского края»					
Изм.	Код.уч.	Лист	№ док.	Подп.	Дата
Разработал	Пономаренко			<i>С.И.</i>	
Т.Контроль	Мозилевец			<i>М.И.</i>	
Заказчик ООО "Газпром межрегионгаз"				Стадия	Лист
				П	9
Схема границ территорий объектов культурного наследия М 1:1000				Листов	9
				ООО КО "МегаПолис" свидетельство 1370 от 26.11.2013 г. г. Краснодар, ул. Держинского, 5	