


# Чертеж межевания территории

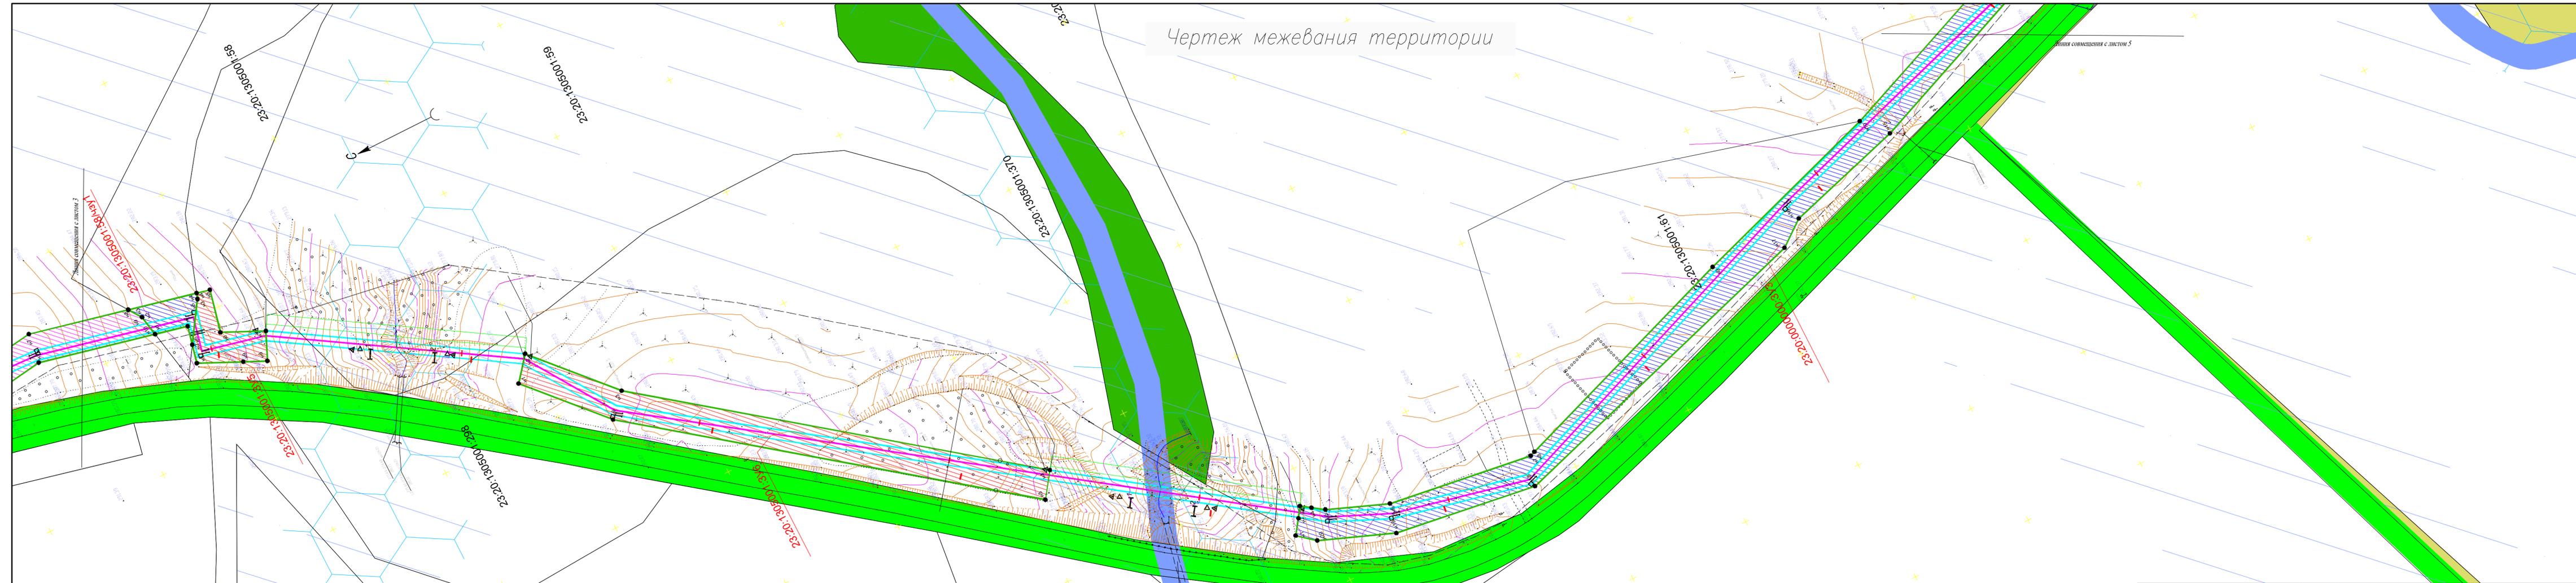

- Условные обозначения**
- Граница проектируемого земельного участка
  - Граница земельных участков стоящих на государственном кадастровом учете
  - Территории, для которых градостроительные регламенты не устанавливаются
  - Земли лесного фонда
  - Автомобильная дорога местного значения
  - Охранная зона проектируемого газопровода
  - Водные объекты
  - Водоохранная зона
  - Ось проектируемого газопровода
  - Границы формируемых земельных участков
  - Границы формируемых земельных участков
  - Зона регулярного затопления, с периодичностью до нескольких раз в год
- 23:20:1301008:194 - Кадастровый номер земельного участка

23:20:0000000:301 - Кадастровый номер земельного участка формируемого для размещения объекта: «Межпоселковый газопровод высокого давления от АГРС ст. Ярославской до ст. Макошевской с установкой ШГРП в ст. Макошевской Краснодарского края»

23:20:1305001:58/4ч/1 - Кадастровый номер части земельного участка формируемого для размещения объекта: «Межпоселковый газопровод высокого давления от АГРС ст. Ярославской до ст. Макошевской с установкой ШГРП в ст. Макошевской Краснодарского края»

Зона регулярного затопления, с периодичностью до нескольких раз в год

|  |             |           |        |  |      |
|--|-------------|-----------|--------|--|------|
| Ст. Ярославская на пересечении улиц Ленина и Чебова, далее проходит параллельно автодороги по ул. Ленина, конец трасса на пересечении улиц Советская и Пионерская в ст. Макошевской                  |             |           |        |  |      |
| Проект планировки территории для размещения объекта: «Межпоселковый газопровод высокого давления от АГРС ст. Ярославской до ст. Макошевской с установкой ШГРП в ст. Макошевской Краснодарского края» |             |           |        |  |      |
| Им.  | Код.уч.     | Лист      | № док. | Подп.  | Дата |
| Разработал   | Пономаренко | Стр.      |        |  |      |
| Заказчик   |             | Стация    | Лист   | Листов   |      |
| ООО "Газпром межрегионгаз"   |             | П         | 4      | 11   |      |
| Т.Контроль   |             | Могиленец |        |  |      |
| Чертеж межевания территории  |             | М 1:1000  |        | ООО Ю "НеваПолис" субъектство 1370 от 26.11.2013 г. г. Краснодар, ул. Дверинская 5 |      |

Система координат: МСК-23  
Система высот: Балтийская