


Чертеж межевания территории

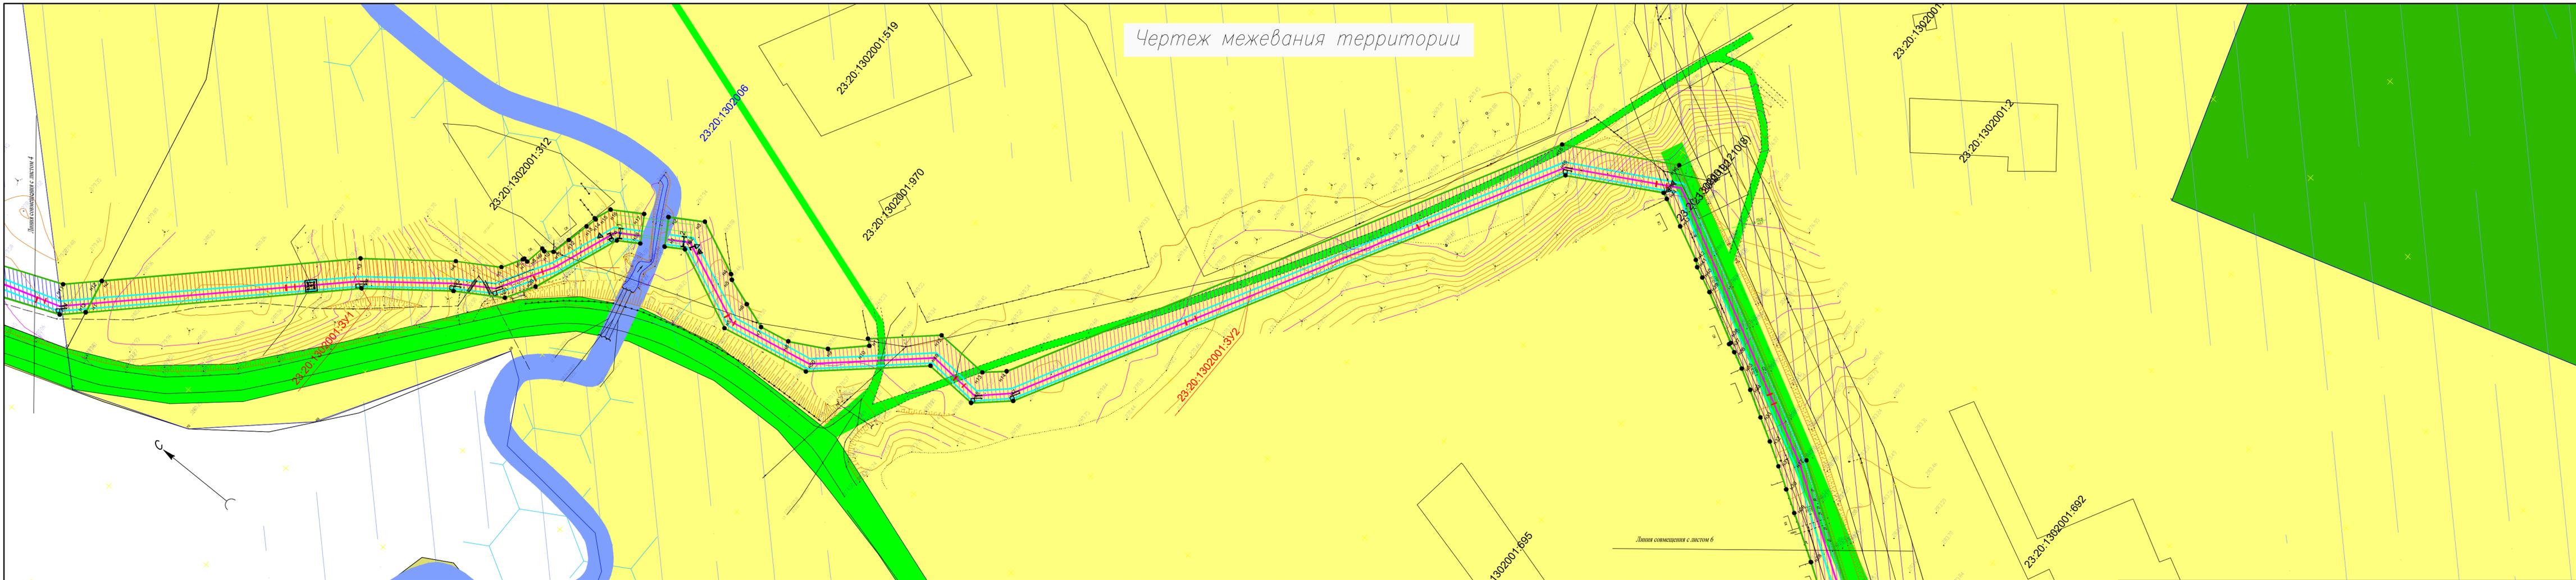

- Условные обозначения**
- Граница проектируемого земельного участка
 - Граница земельных участков стоящих на государственном кадастровом учете
 - Граница кадастровых кварталов
 - Земли населенных пунктов
 - Автомобильная дорога местного значения
 - Зоны с особыми условиями использования территории
 - Территории, для которых градостроительные регламенты не устанавливаются
 - Водные объекты
 - Водоохранная зона
 - Земли лесного фонда
 - Охранная зона проектируемого газопровода
 - Ось проектируемого газопровода
 - Границы формируемых земельных участков

23:20:1301008 - Номер кадастрового квартала
 23:20:1301008:194 - Кадастровый номер земельного участка

23:20:0000000:301 - Кадастровый номер земельного участка формируемого для размещения объекта: «Межселлавый газопровод высокого давления от АГРС ст. Ярославской до ст. Макошевской с установкой ШГРП в ст. Макошевской Краснодарского края»

- Зона регулярного затопления, с периодичностью до нескольких раз в год

Система координат: МСК-23
 Система высот: Балтийская

Ст. Ярославская на пересечении улиц Ленина и Чюва, далее проходит параллельно автодороги по ул. Ленина, конец трассы на пересечении улиц Советская и Пионерская в ст. Макошевской					
Проект планировки территории для размещения объекта: «Межселлавый газопровод высокого давления от АГРС ст. Ярославской до ст. Макошевской с установкой ШГРП в ст. Макошевской Краснодарского края»					
Изм.	Код.уч.	Лист	№ док.	Подп.	Дата
Разработал/Пономаренко		Стаж		Лист	Листов
		000 "Газпром межрегионгаз"		П	5 11
Т.Контроль/Могилевец		Чертеж межевания территории		000 Ю "НеваПолис" общество с ограниченной ответственностью	
		М 1:1000		1370 от 26.11.2013 г. г. Краснодар, ул. Дверинская, 5	