


Схема использования территории в период подготовки проекта планировки территории

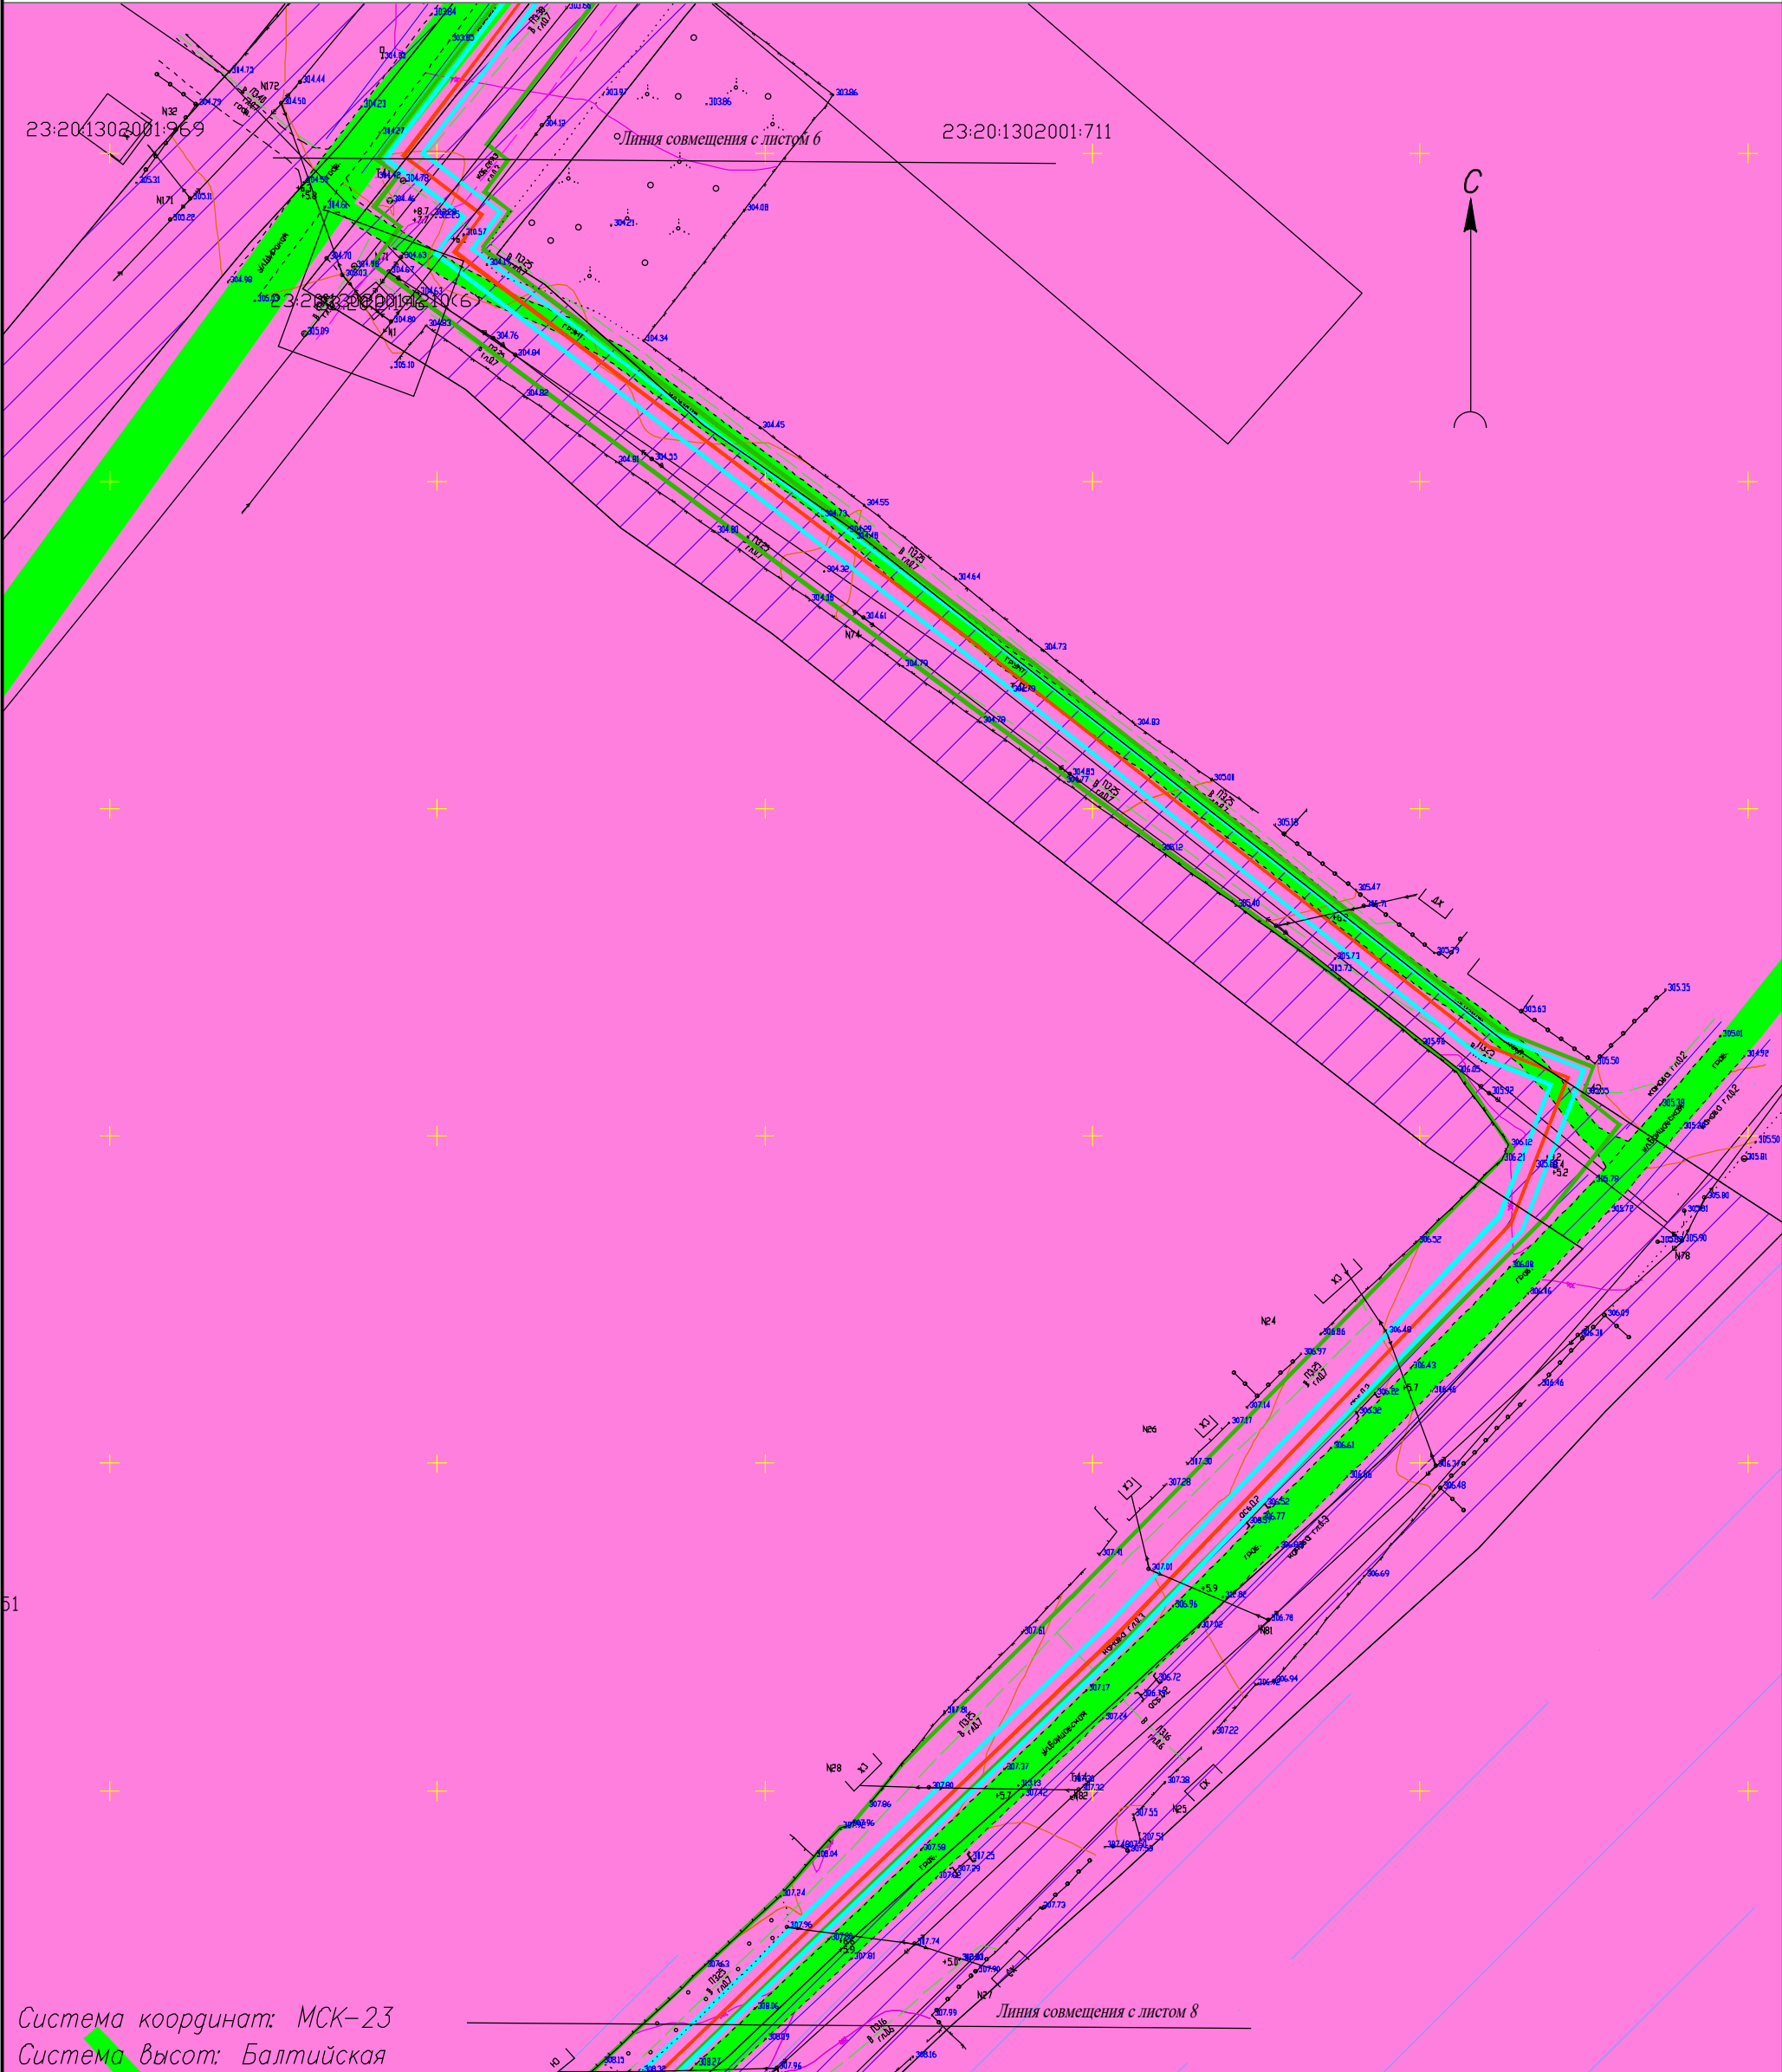

Система координат: МСК-23
Система высот: Балтийская

Условные обозначения						Ст. Ярославская на пересечении улиц Ленина и Чехова, далее проходит параллельно автодороги по ул. Ленина, конец трассы на пересечении улиц Советская и Пионерская в ст. Махашевской				
	— Граница проектируемого земельного участка					Проект планировки территории для размещения объекта: «Межпоселковый газопровод высокого давления от АГРС ст. Ярославской до ст. Махашевской с установкой ШГРП в ст. Махашевской Краснодарского края»				
	— Граница земельных участков стоящих, на государственном кадастровом учете									
	— Земли населенных пунктов					Заказчик ООО "Газпром межрегионгаз"				
	— Автомобильная дорога местного значения									
	— Зоны с особыми условиями использования территории									
	— Охранная зона проектируемого газопровода					Схема использования территории в период подготовки проекта планировки территории М 1:1000				
23:20:1301008:194 — Кадастровый номер земельного участка										
Изм.	Кол.уч.	Лист	№ док.	Подп.	Дата	Статья			Лист	Листов
Разработал Пономаренко						П			7	9
Т.Контроль Могилевцев						ООО КО "МегаПолис" свидетельство 1370 от 26.11.2013 г. в Краснодар, ул. Держинского, 5				