


Схема использования территории в период подготовки проекта планировки территории

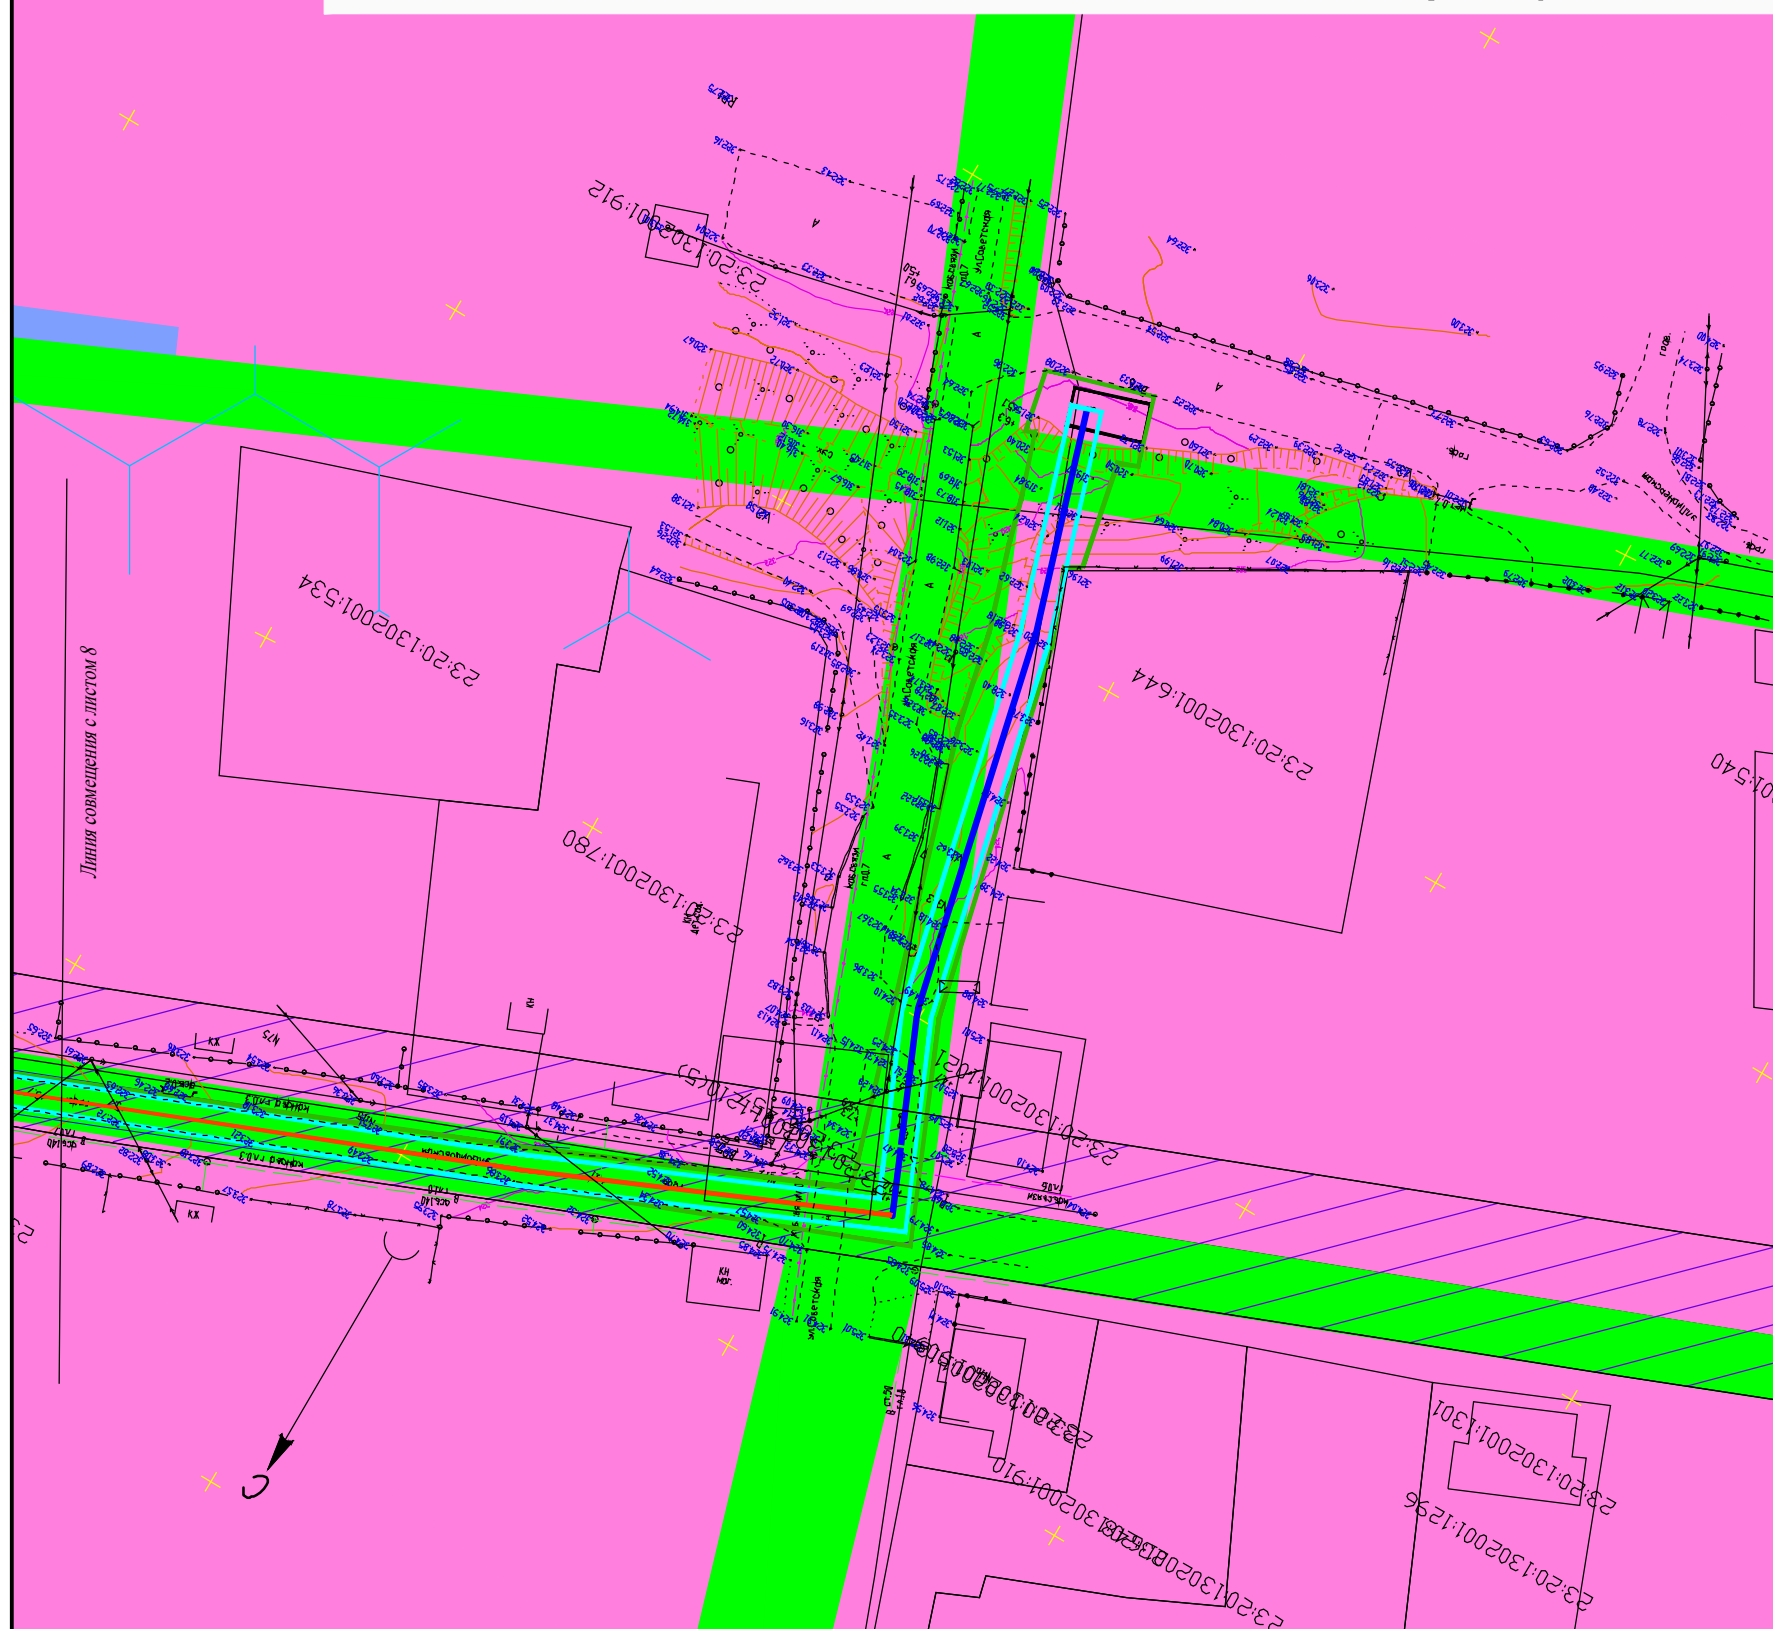

№ п/п	КН	КН единого земельного кадастра	С участка планируемого для размещения объекта	Статус	Адрес	Категория	Разрешенное использование	Площадь	Имя	Вид права	Правообладатель
1	23:20:0000000:3:У1	-	7308	-	Краснодарский край, р-н Мостовский, с/пос. Ярославский, ст.ца Ярославская, ул. Ленина	Земли населенных пунктов	Для размещения объектов сельского хозяйства	-	-	-	Не разграниченные земли (государственная или муниципальная собственность)
2	23:20:0000000:3:У2	-	5530	-	Краснодарский край, р-н Мостовский	Земли населенных пунктов	Для размещения объектов сельского хозяйства	-	-	-	Не разграниченные земли (государственная или муниципальная собственность)
3	23:20:1305001:552:У1	-	4650	Учтенный	Краснодарский край, р-н Мостовский, в границах ААП "Ярославское", с/пос. № 24, контур № 72	Земли населенных пунктов	Для размещения объектов сельского хозяйства	315 900	-	-	-
4	23:20:1305001:3:У1	-	94	-	Краснодарский край, р-н Мостовский, ст.ца Ярославская	Земли населенных пунктов	Для размещения объектов сельского хозяйства	-	-	-	Не разграниченные земли (государственная или муниципальная собственность)
5	23:20:1305001:3:У2	-	3027	-	Краснодарский край, р-н Мостовский	Земли населенных пунктов	Для размещения объектов сельского хозяйства	-	-	-	Не разграниченные земли (государственная или муниципальная собственность)
6	23:20:1305001:3:У3	-	12	-	Краснодарский край, р-н Мостовский	Земли населенных пунктов	Для размещения объектов сельского хозяйства	-	-	-	Не разграниченные земли (государственная или муниципальная собственность)
7	23:20:1305001:3:У4	-	14	-	Краснодарский край, р-н Мостовский	Земли населенных пунктов	Для размещения объектов сельского хозяйства	-	-	-	Не разграниченные земли (государственная или муниципальная собственность)
8	23:20:1305001:3:У5	-	473	-	Краснодарский край, р-н Мостовский	Земли населенных пунктов	Для размещения объектов сельского хозяйства	-	-	-	Не разграниченные земли (государственная или муниципальная собственность)
9	23:20:1305001:3:У6	-	2562	-	Краснодарский край, р-н Мостовский	Земли населенных пунктов	Для размещения объектов сельского хозяйства	-	-	-	Не разграниченные земли (государственная или муниципальная собственность)
10	23:20:1305001:48:У1	-	2088	Ранее учтенный	Краснодарский край, р-н Мостовский, с/пос. Ярославский, с/пос. № 24, в границах ААП "Ярославское"	Земли населенных пунктов	Для размещения объектов сельского хозяйства	277 000	-	-	-
11	23:20:1305001:1340:У1	-	10833	Ранее учтенный	Краснодарский край, р-н Мостовский, с/пос. Ярославский, в границах ААП "Ярославское", с/пос. № 24, контур № 90	Земли населенных пунктов	Для размещения объектов сельского хозяйства	646 000	-	-	-
12	23:20:1305001:58:У1	-	267	Ранее учтенный	Краснодарский край, р-н Мостовский, с/пос. Ярославский, с/пос. № 24, в границах ААП "Ярославское"	Земли населенных пунктов	Для размещения объектов сельского хозяйства	8 000	-	-	-
13	23:20:0000000:3:У3	-	4387	-	Краснодарский край, р-н Мостовский	Земли населенных пунктов	Для размещения объектов сельского хозяйства	-	-	-	Не разграниченные земли (государственная или муниципальная собственность)
14	23:20:1302001:3:У1	-	2641	-	Краснодарский край, р-н Мостовский, ст.ца Махашевская	Земли населенных пунктов	Для размещения объектов сельского хозяйства	-	-	-	Не разграниченные земли (государственная или муниципальная собственность)
15	23:20:1302001:3:У2	-	9138	-	Краснодарский край, р-н Мостовский, ст.ца Махашевская	Земли населенных пунктов	Для размещения объектов сельского хозяйства	-	-	-	Не разграниченные земли (государственная или муниципальная собственность)
16	23:20:1302001:3:У3	-	21297	-	Краснодарский край, р-н Мостовский, ст.ца Махашевская	Земли населенных пунктов	Для размещения объектов сельского хозяйства	-	-	-	Не разграниченные земли (государственная или муниципальная собственность)
17	23:20:1302001:24:У1	-	293	Ранее учтенный	Краснодарский край, р-н Мостовский, ст.ца Махашевская	Земли населенных пунктов	Для размещения объектов сельского хозяйства	2 791	-	-	-

Итого площадь формируемого земельного участка 74814 кв.м.

Условные обозначения

- Граница проектируемого земельного участка
- Граница земельных участков стоящих на государственном кадастровом учете
- Земли населенных пунктов
- Автомобильная дорога местного значения
- Зоны с особыми условиями использования территории

- Ось проектируемого газопровода
- Охранная зона проектируемого газопровода
- 23:20:1301008:194 – Кадастровый номер земельного участка
- Зона регулярного затопления, с периодичностью до нескольких раз в год

Система координат: МСК-23
Система высот: Балтийская

Изм.	Кол.уч.	Лист	№ док.	Подп.	Дата	Ст. Ярославская на пересечении улиц Ленина и Чехова, далее проходит параллельно автодороге по ул. Ленина, конец трассы на пересечении улиц Советская и Пионерская в ст. Махашевской
Разработал	Паномаренко	См.				Проект планировки территории для размещения объекта: «Межпоселковый газопровод высокого давления от АГРС ст. Ярославской до ст. Махашевской с установкой ШГРП в ст. Махашевской Краснодарского края»
Т.Контроль	Могилевец	М.				Заказчик ООО "Газпром межрегионгаз"
						Стадия П
						Лист 9
						Листов 9
						000 КО "МегаПолис" свидетельство 1370 от 26.11.2013 г. а. Краснодар, ул. Державина, 5