


Схема зон с особыми условиями использования территории

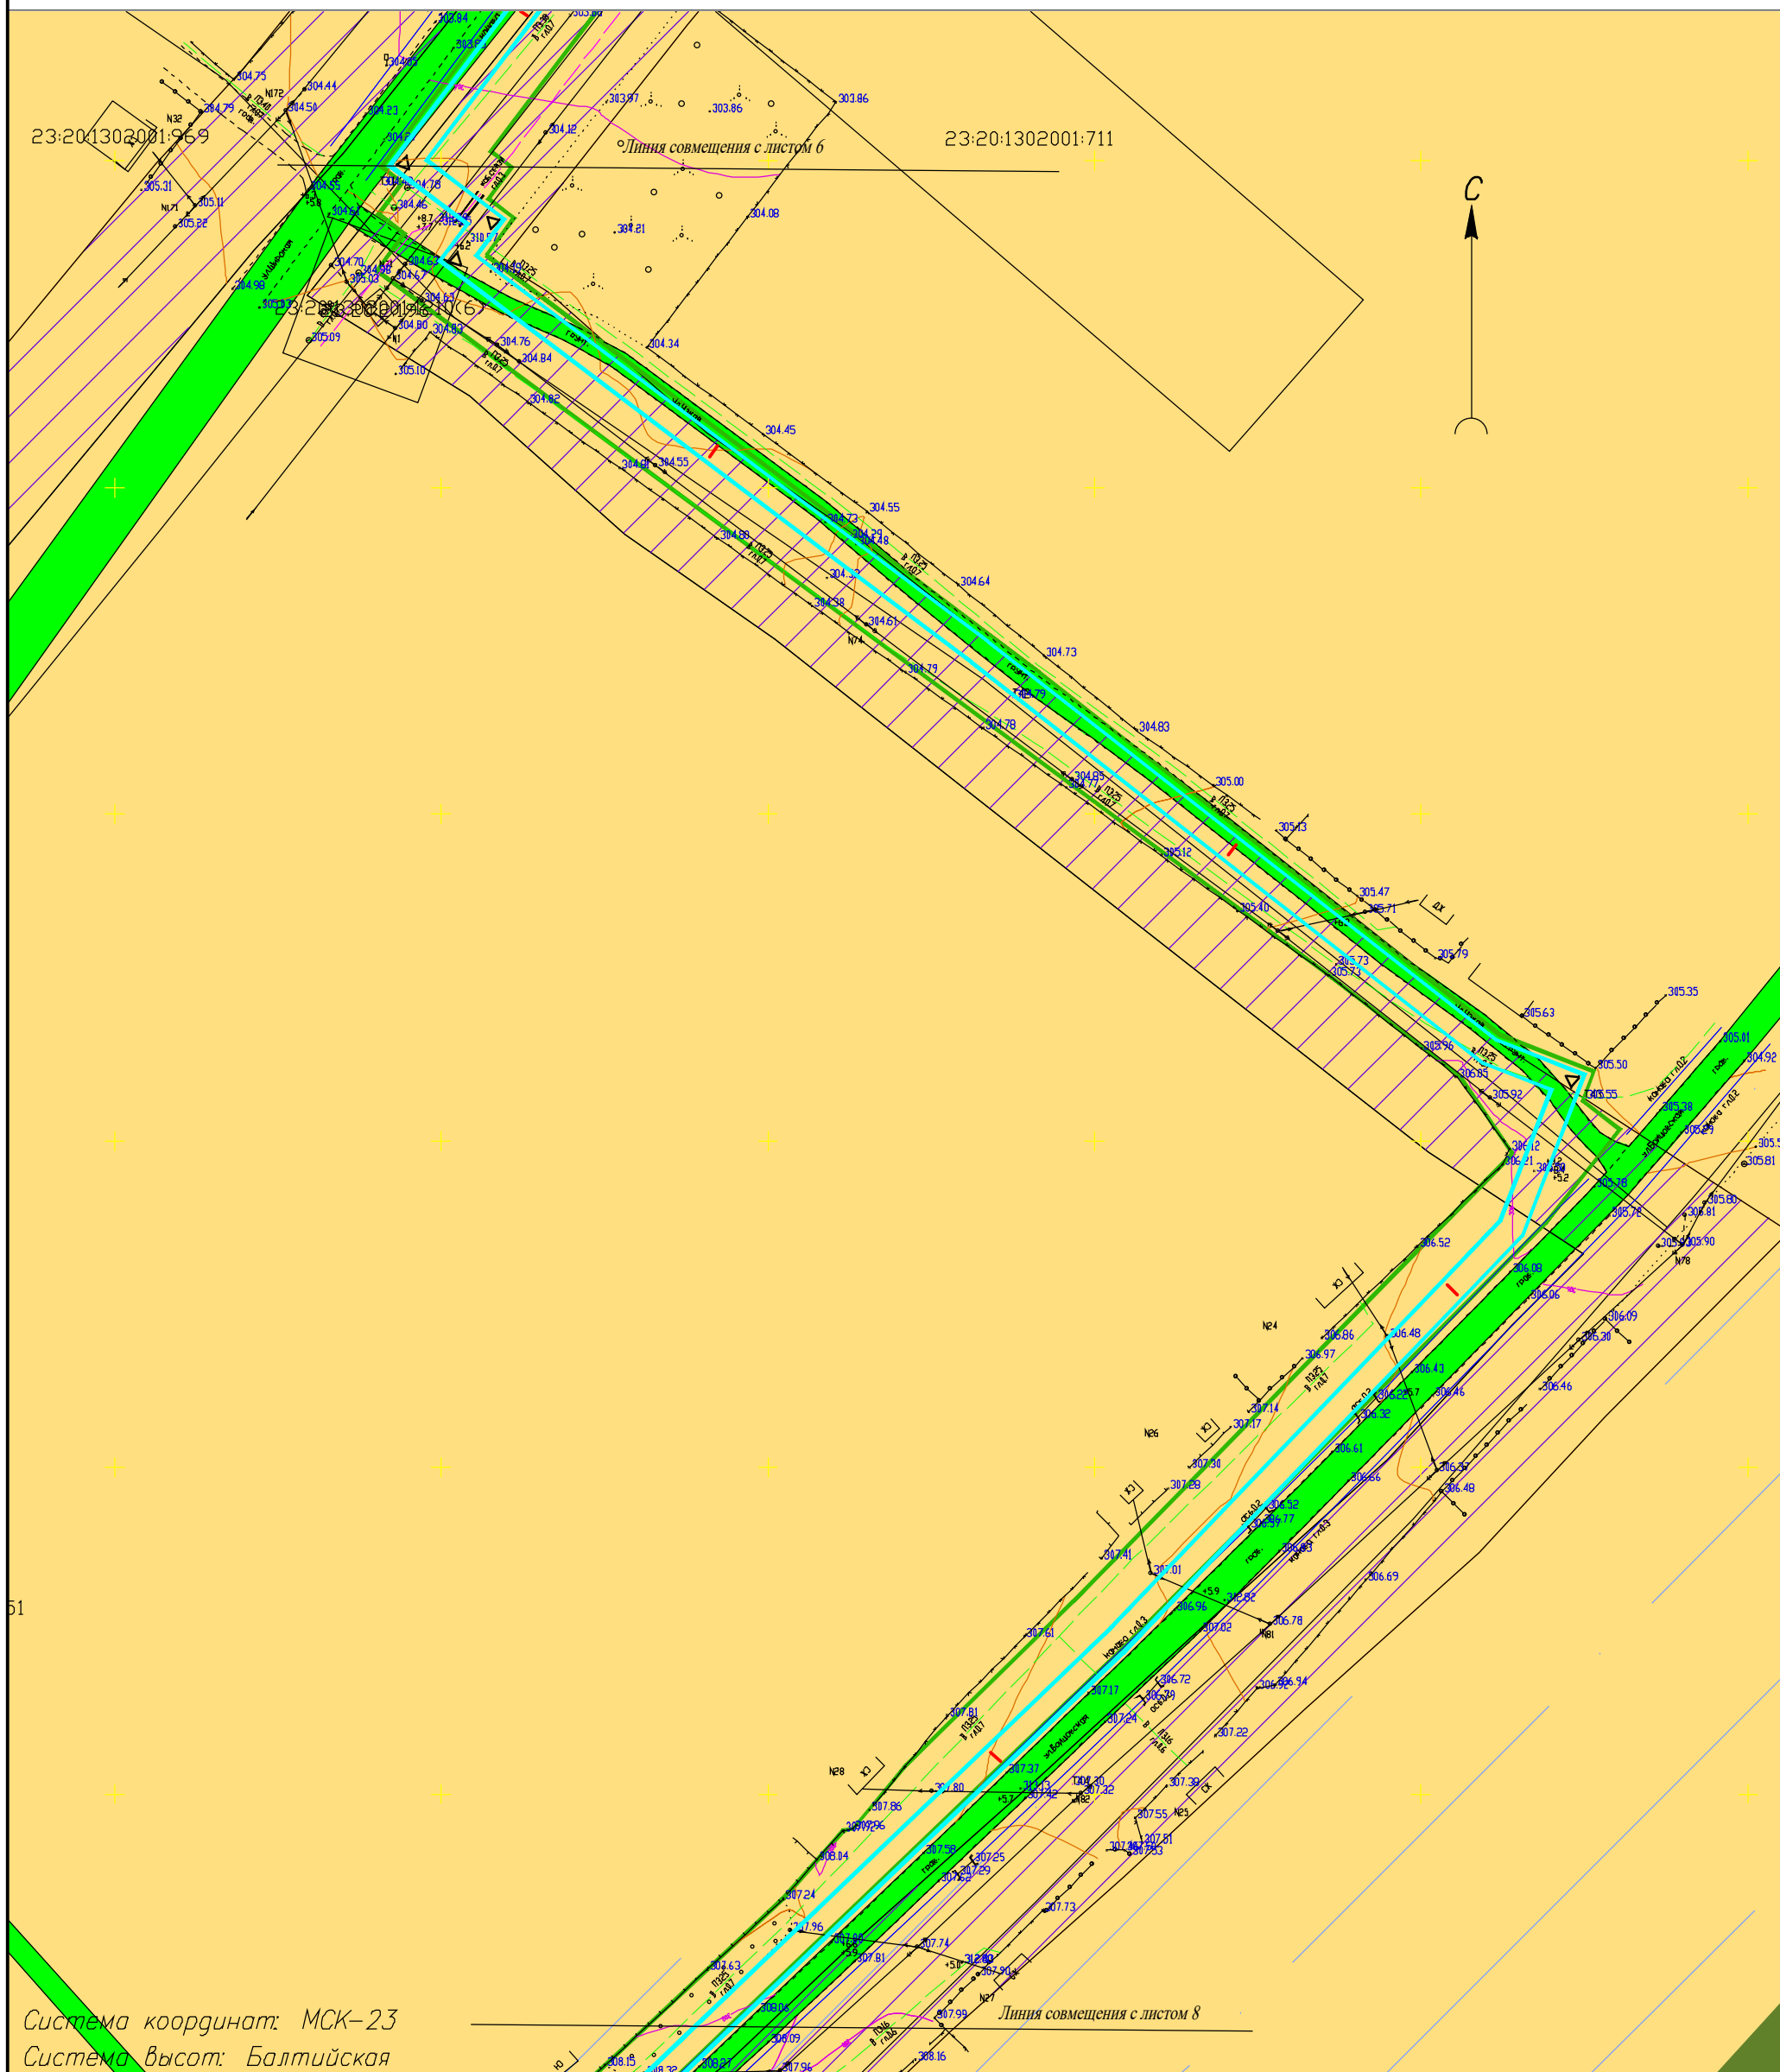

Система координат: МСК-23
Система высот: Балтийская

Условные обозначения

-  - Граница проектируемого земельного участка
-  - Границы земельных участков стоящих на государственном кадастровом учете
-  - Зона застройки индивидуальными жилыми домами с ведением личного подсобного хозяйства
-  - Автомобильная дорога местного значения
-  - Зоны с особыми условиями использования территории
-  - Охранный зона проектируемого газопровода

23:20:1301008:194 – Кадастровый номер земельного участка

Изм	Кол.уч.	Лист	№ док	Подп.	Дата
Разработал		Пономаренко		<i>Рыж</i>	
Т. Контроль		Могилевец		<i>Могилевец</i>	

Ст. Ярославская на пересечении улиц Ленина и Чехова, далее проходит параллельно автодороги по ул. Ленина, конец трассы на пересечении улиц Советская и Пионерская в ст. Мамошевской

Проект планировки территории для размещения объекта: «Межпоселковый газопровод высокого давления от АГРС ст. Ярославской до ст. Махашевской с установкой ШГРП в ст. Махашевской Краснодарского края»

Заказчик
ООО "Газпром межрегионгаз"

Стадия	Лист	Листов
п	7	9

Схема зон с особыми условиями
использования территории
М 1:1000

ООО КО "МегаПолис" свидетельство
1370 от 26.11.2013 г
г. Краснодар, ул. Дзержинского, 5