


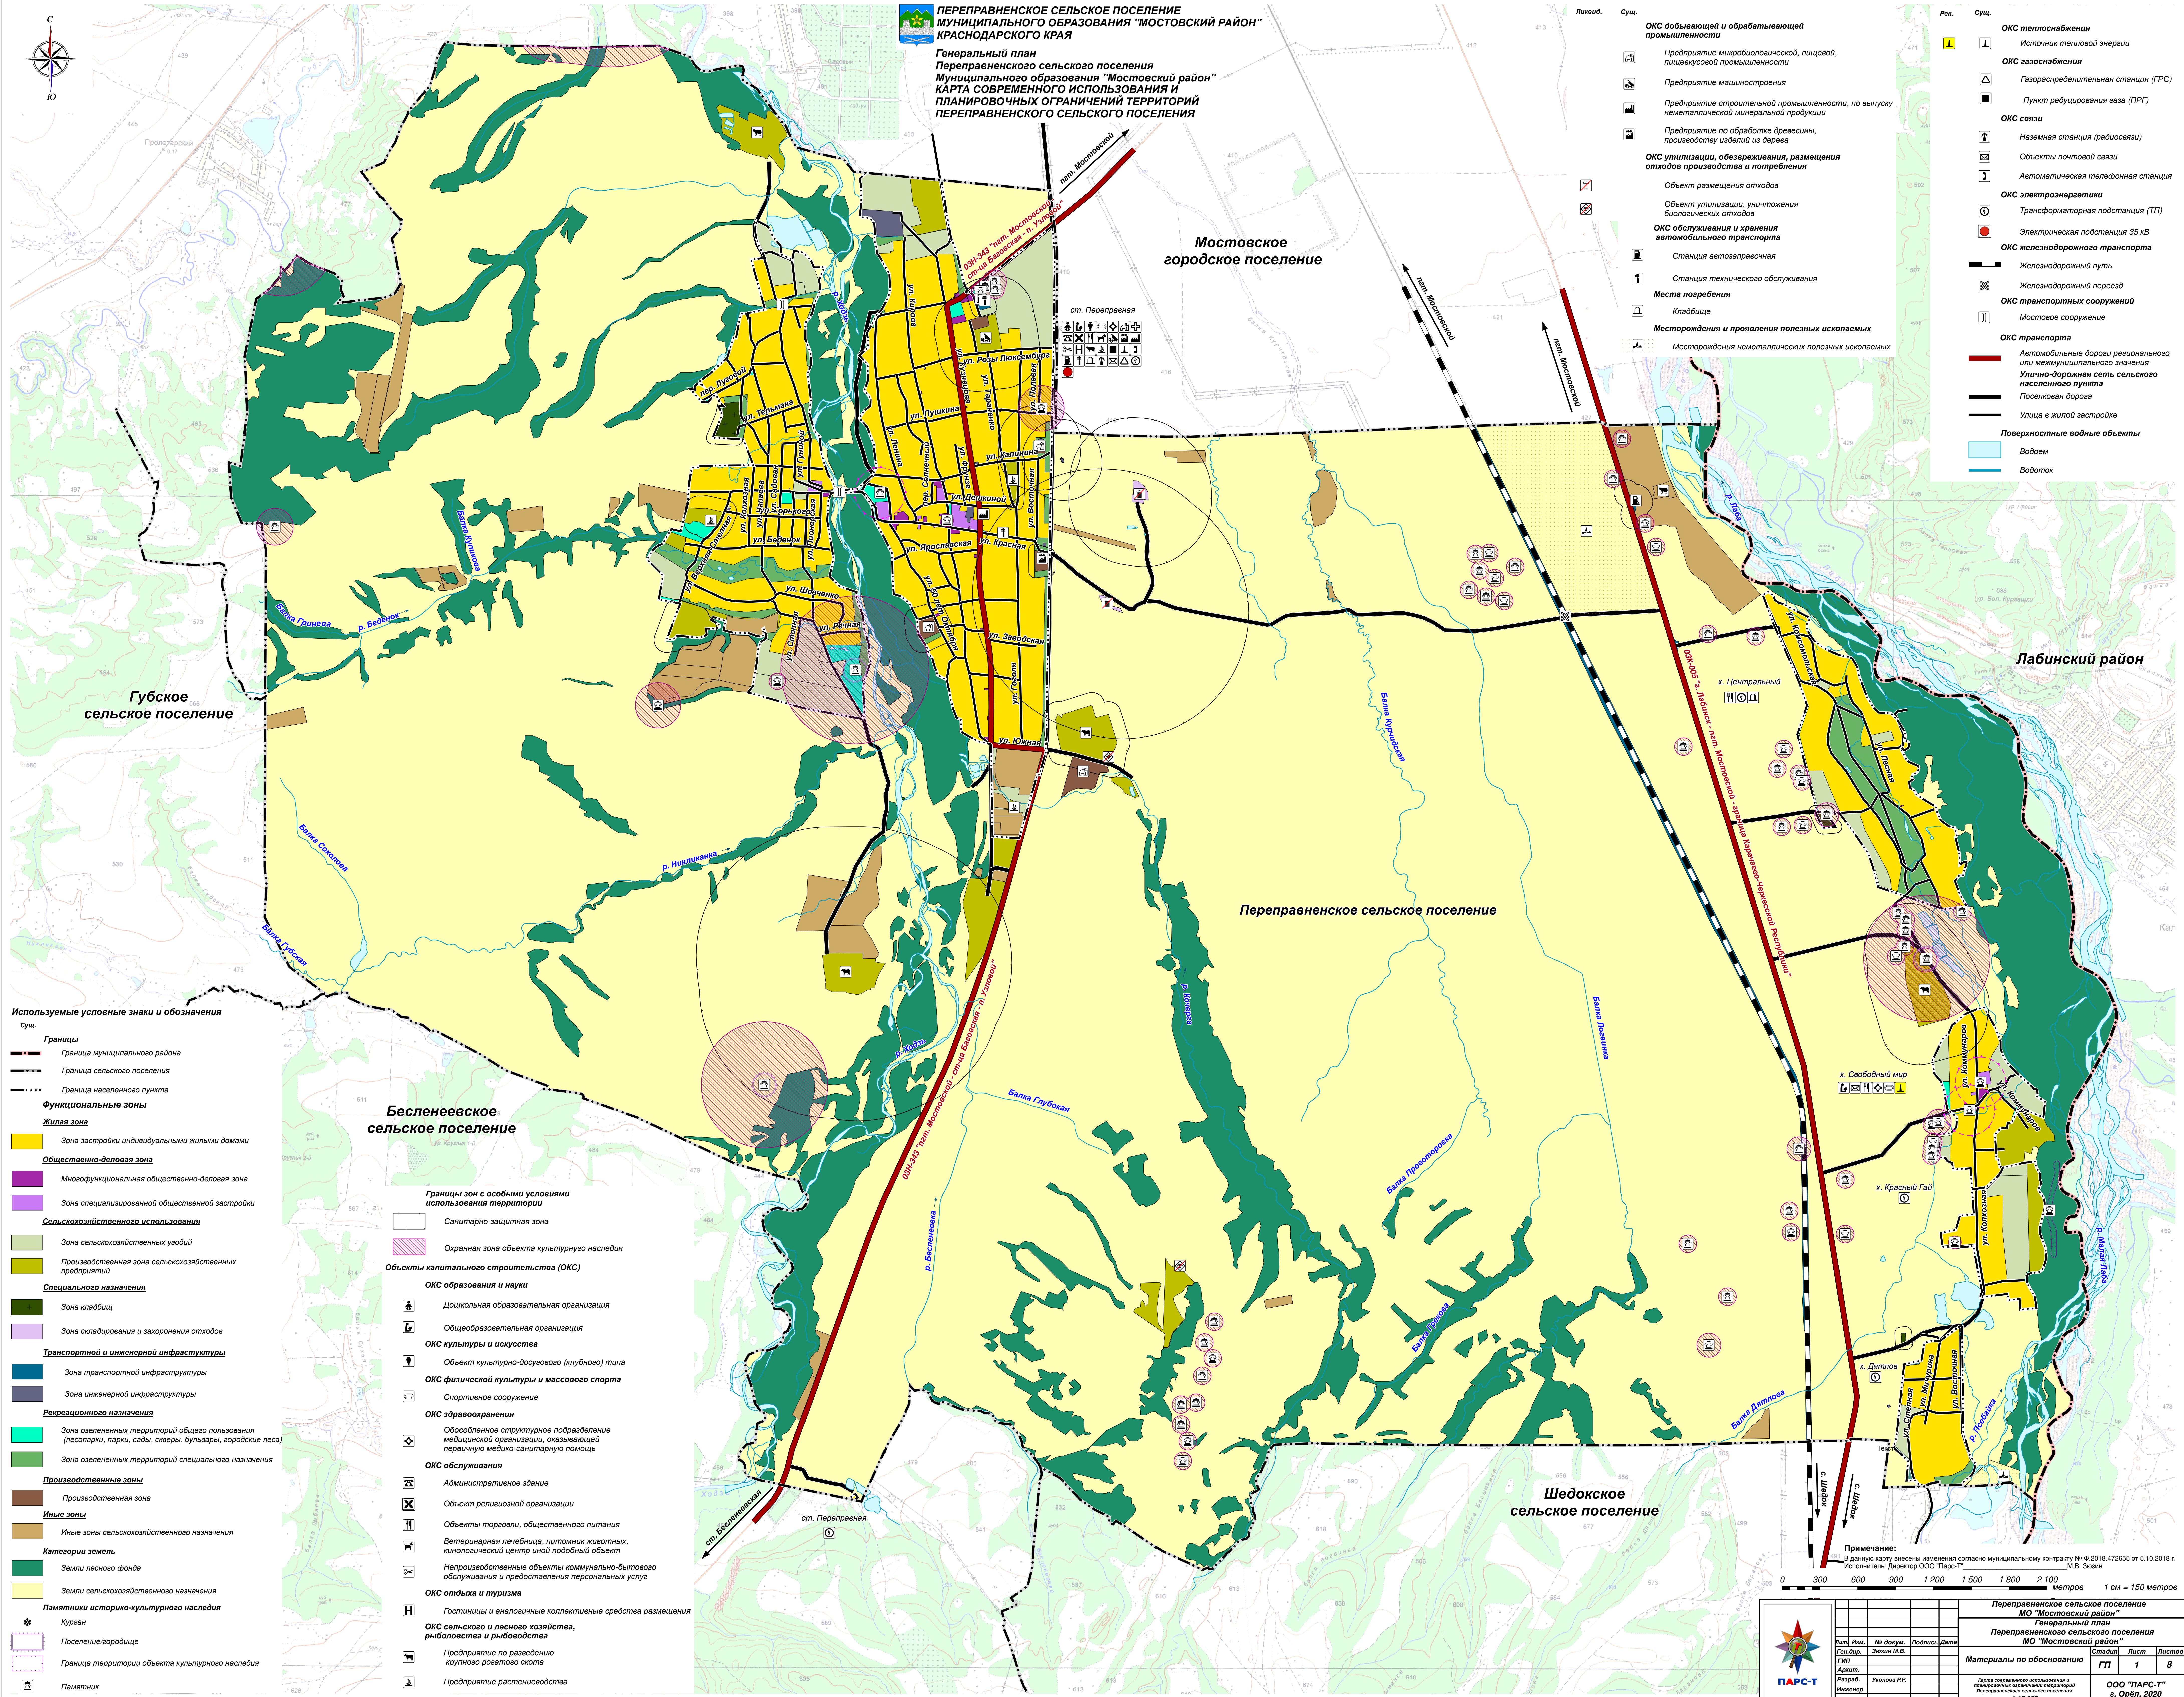

**ПЕРЕПРАВНЕНСКОЕ СЕЛЬСКОЕ ПОСЕЛЕНИЕ
МУНИЦИПАЛЬНОГО ОБРАЗОВАНИЯ "МОСТОВСКИЙ РАЙОН"
КРАСНОДАРСКОГО КРАЯ**

**Генеральный план
Переправненского сельского поселения
Муниципального образования "Мостовский район"
КАРТА СОВРЕМЕННОГО ИСПОЛЬЗОВАНИЯ И
ПЛАНИРОВОЧНЫХ ОГРАНИЧЕНИЙ ТЕРРИТОРИЙ
ПЕРЕПРАВНЕНСКОГО СЕЛЬСКОГО ПОСЕЛЕНИЯ**

- Сущ.**
- ОКС добывающей и обрабатывающей промышленности
 - Предприятие микробиологической, пищевой, пищевкусовой промышленности
 - Предприятие машиностроения
 - Предприятие строительной промышленности, по выпуску неметаллической минеральной продукции
 - Предприятие по обработке древесины, производству изделий из дерева
 - ОКС утилизации, обезвреживания, размещения отходов производства и потребления
 - Объект размещения отходов
 - Объект утилизации, уничтожения биологических отходов
 - ОКС обслуживания и хранения автомобильного транспорта
 - Станция автозаправочная
 - Станция технического обслуживания
 - Места погребения
 - Кладбище
 - Месторождения и проявления полезных ископаемых
 - Месторождения неметаллических полезных ископаемых
- Рек.**
- ОКС теплоснабжения
 - Источники тепловой энергии
 - ОКС газоснабжения
 - Газораспределительная станция (ГРС)
 - Пункт регулирования газа (ПРГ)
 - ОКС связи
 - Наземная станция (радиосвязи)
 - Объекты почтовой связи
 - Автоматическая телефонная станция
 - ОКС электроэнергетики
 - Трансформаторная подстанция (ТП)
 - Электрическая подстанция 35 кВ
 - ОКС железнодорожного транспорта
 - Железнодорожный путь
 - Железнодорожный переезд
 - ОКС транспортных сооружений
 - Мостовое сооружение
 - ОКС транспорта
 - Автомобильные дороги регионального или межмуниципального значения
 - Улично-дорожная сеть сельского населенного пункта
 - Поселковая дорога
 - Улицы в жилой застройке
 - Поверхностные водные объекты
 - Водоём
 - Водоток

- Используемые условные знаки и обозначения**
- Сущ.**
- Границы
 - Граница муниципального района
 - Граница сельского поселения
 - Граница населенного пункта
 - Функциональные зоны**
 - Жилая зона**
 - Зона застройки индивидуальными жилыми домами
 - Общественно-деловая зона**
 - Многофункциональная общественно-деловая зона
 - Зона специализированной общественной застройки
 - Сельскохозяйственная использования**
 - Зона сельскохозяйственных угодий
 - Производственная зона сельскохозяйственных предприятий
 - Специального назначения**
 - Зона кладбищ
 - Зона складирования и захоронения отходов
 - Транспортной и инженерной инфраструктуры**
 - Зона транспортной инфраструктуры
 - Зона инженерной инфраструктуры
 - Рекреационного назначения**
 - Зона озелененных территорий общего пользования (парки, сады, скверы, бульвары, городские леса)
 - Зона озелененных территорий специального назначения
 - Производственные зоны**
 - Производственная зона
 - Иные зоны**
 - Иные зоны сельскохозяйственного назначения
 - Категории земель**
 - Земли лесного фонда
 - Земли сельскохозяйственного назначения
 - Памятники историко-культурного наследия**
 - Курган
 - Поселение/городище
 - Граница территории объекта культурного наследия
 - Памятник

- Бесленеевское сельское поселение**
- Границы зон с особыми условиями использования территории**
- Санитарно-защитная зона
 - Охранная зона объекта культурного наследия
 - Объекты капитального строительства (ОКС)**
 - ОКС образования и науки**
 - Дошкольная образовательная организация
 - Общеобразовательная организация
 - ОКС культуры и искусства**
 - Объект культурно-досугового (клубного) типа
 - ОКС физической культуры и массового спорта**
 - Спортивное сооружение
 - ОКС здравоохранения**
 - Обособленное структурное подразделение медицинской организации, оказывающей первичную медико-санитарную помощь
 - ОКС обслуживания**
 - Административное здание
 - Объект религиозной организации
 - Объекты торговли, общественного питания
 - Ветеринарная лечебница, питомник животных, кинологический центр иной подобный объект
 - Непроизводственные объекты коммунально-бытового обслуживания и предоставления персональных услуг
 - ОКС отдыха и туризма**
 - Гостиницы и аналогичные коллективные средства размещения
 - ОКС сельского и лесного хозяйства, рыболовства и рыбобовства**
 - Предприятие по разведению крупного рогатого скота
 - Предприятие растениеводства

Примечание:
В данную карту внесены изменения согласно муниципальному контракту № 018.472855 от 5.10.2018 г.
Исполнитель: Директор ООО "ПАРС-Т" М.В. Зюкин

0 300 600 900 1200 1500 1800 2100 Метров 1 см = 150 метров

Переправненское сельское поселение МО "Мостовский район"			
Генеральный план			
Переправненское сельское поселение МО "Мостовский район"			
Материалы по обоснованию			
Изм.	Изм.	Изм.	Изм.
Ген. дир.	Зам. дир.	Подпись	Дата
Ген. дир.	Зам. дир.	Подпись	Дата
Архит.	Уполном.	Подпись	Дата
Инженер	Инженер	Подпись	Дата

Переправненское сельское поселение МО "Мостовский район"	
Генеральный план	
Переправненское сельское поселение МО "Мостовский район"	
Материалы по обоснованию	
Страница	Лист
1	8
ООО "ПАРС-Т"	
г. Орёл, 2020	

Карта современного использования и планировочных ограничений территории
Переправненского сельского поселения
1:15 000

914х1189