


Чертеж планирования территории

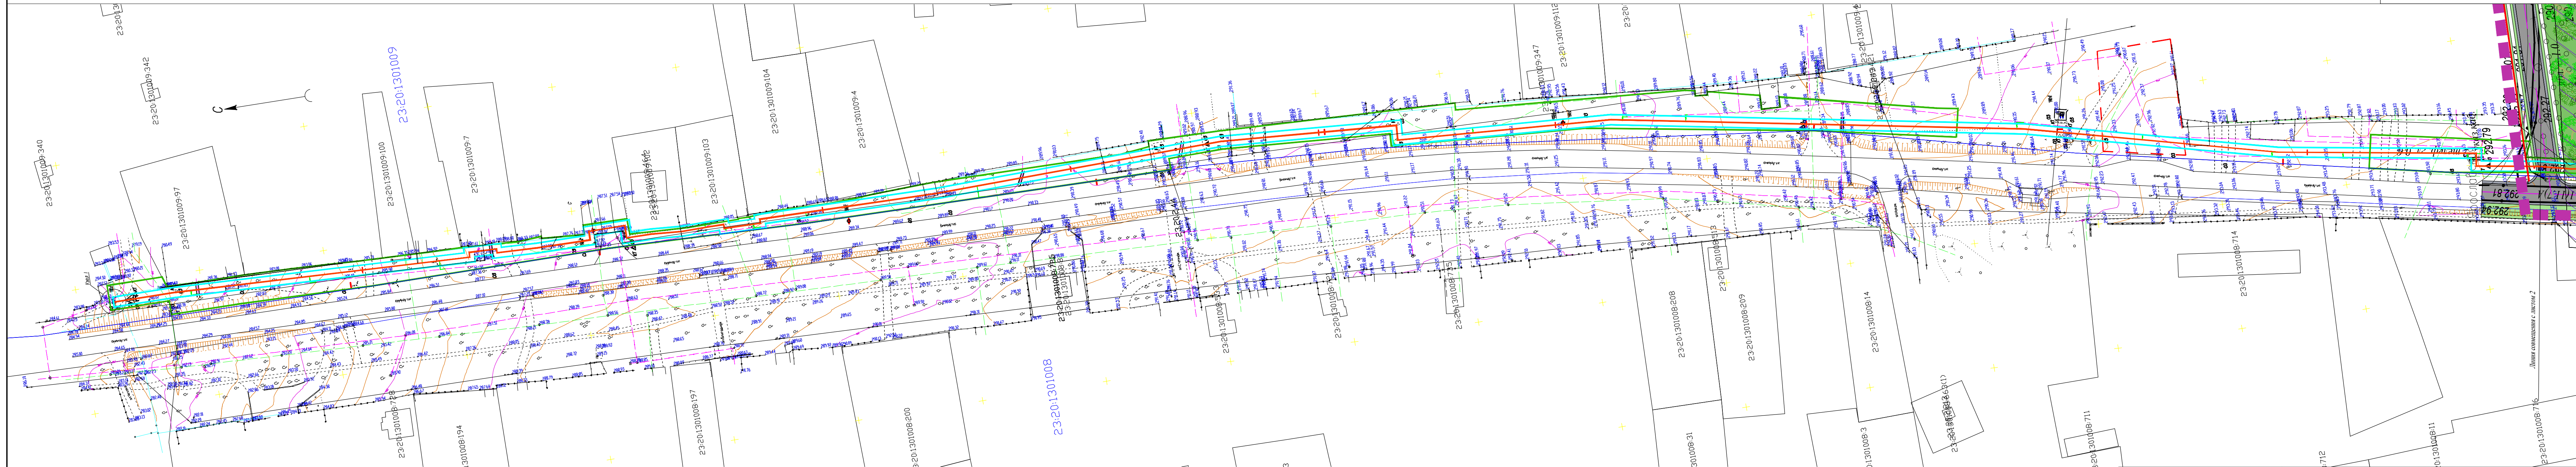

Условные обозначения

- Граница проектируемого земельного участка
- Ось проектируемого газопровода
- Граница земельных участков стоящих на государственном кадастровом учете
- Охранная зона проектируемого газопровода
- Зоны с особыми условиями использования территории

Схема расположения элемента планировочной структуры, разработана в составе документации по планировке территории для размещения объекта: «Межпоселковый газопровод высокого давления от АГРС ст. Ярославской до ст. Махшевской с установкой ШГРП в ст. Махшевской Краснодарского края», на основании постановления администрации муниципального образования Мостовского района от " 29 " сентября 2015 № 995

Охранная зона газопровода установлена в соответствии с Постановлением Правительства РФ от 20 ноября 2000 г. № 878 "Об утверждении Правил охраны газораспределительных сетей"

Система координат: МСК-23
Система высот: Балтийская

						Ст. Ярославская на пересечении улиц Ленина и Чкалова, далее проходит параллельно автодороге по ул. Ленина, конец трассы на пересечении улиц Советская и Понорская в ст. Махшевской
						Проект планировки территории для размещения объекта: «Межпоселковый газопровод высокого давления от АГРС ст. Ярославской до ст. Махшевской с установкой ШГРП в ст. Махшевской Краснодарского края»
Изм.	Код.уч.	Лист	№ док.	Подп.	Дата	Заказчик ООО "Газпром межрегионгаз"
Разработал	Пономаренко					Стация П
Лист		1				Листов 9
Т.Контроль	Могилевец					Чертеж планирования территории М 1:1000
						ООО КО "ИвекПолис" общество с ограниченной ответственностью 1370 от 26.11.2013 г. г. Краснодар, ул. Дзержинская, 5

Формат А4