


Чертеж планирования территории

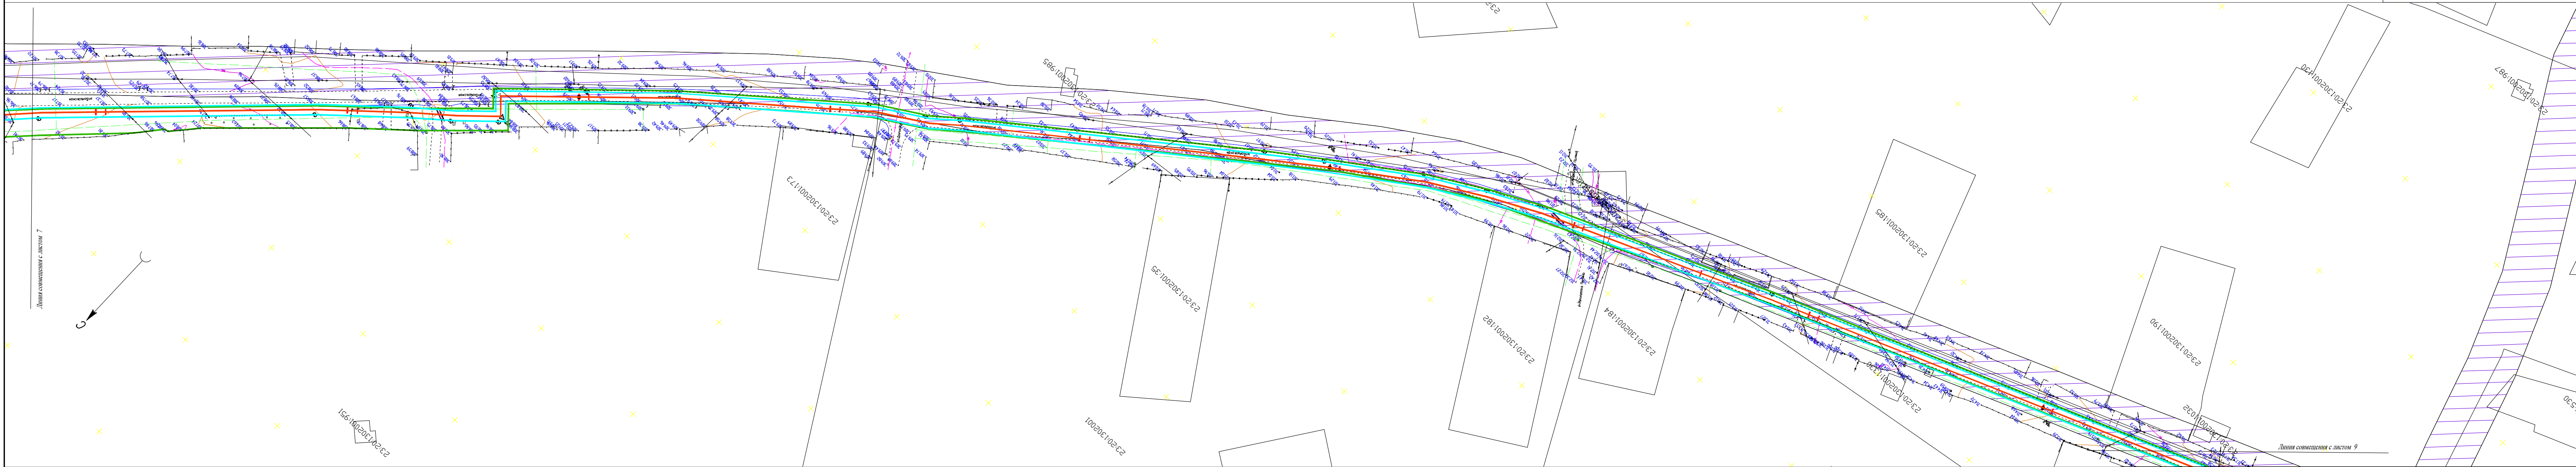

- Условные обозначения
- Граница проектируемого земельного участка
 - Ось проектируемого газопровода
 - Граница земельных участков стоящих на государственном кадастровом учете
 - Охранная зона проектируемого газопровода

Схема границ территорий объектов культурного наследия, разработана в составе документации по планировке территории для размещения объекта: «Межпоселковый газопровод высокого давления от АГРС ст. Ярославской до ст. Махшевской с установкой ШГРП в ст. Махшевской Краснодарского края», на основании постановления администрации муниципального образования Мостовского района от " 29 " сентября 2015 № 995

Охранная зона газопровода установлена в соответствии с Постановлением Правительства РФ от 20 ноября 2000 г. № 878 "Об утверждении Правил охраны газораспределительных сетей"

Система координат: МСК-23
Система высот: Балтийская

						Ст. Ярославская на пересечении улиц Ленина и Чекава, далее прокладку параллельно автодороги по ул. Ленина, конец трассы на пересечении улиц Советская и Пионерская в Махшевской			
						Проект планировки территории для размещения объекта: «Межпоселковый газопровод высокого давления от АГРС ст. Ярославской до ст. Махшевской с установкой ШГРП в ст. Махшевской Краснодарского края»			
Изм.	Код.уч.	Лист	№ док.	Подп.	Дата				
Разработал	Пономаренко			См		Заказчик ООО "Газпром межрегионгаз"	Стация	Лист	Листов
							п	8	9
Т.Контроль	Могиливец			Могиливец		Чертеж планирования территории М 1:1000	ООО КО "МедПолис" общество с 1370 от 26.11.2013 г г. Краснодар, ул. Дзержинская, 5		