


Проект межевания. Лист 1. М1:2000

Координаты земельного участка			№ Координаты земельного участка			№ Координаты земельного участка			№ Координаты земельного участка			№ Координаты земельного участка		
X Y			X Y			X Y			X Y			X Y		

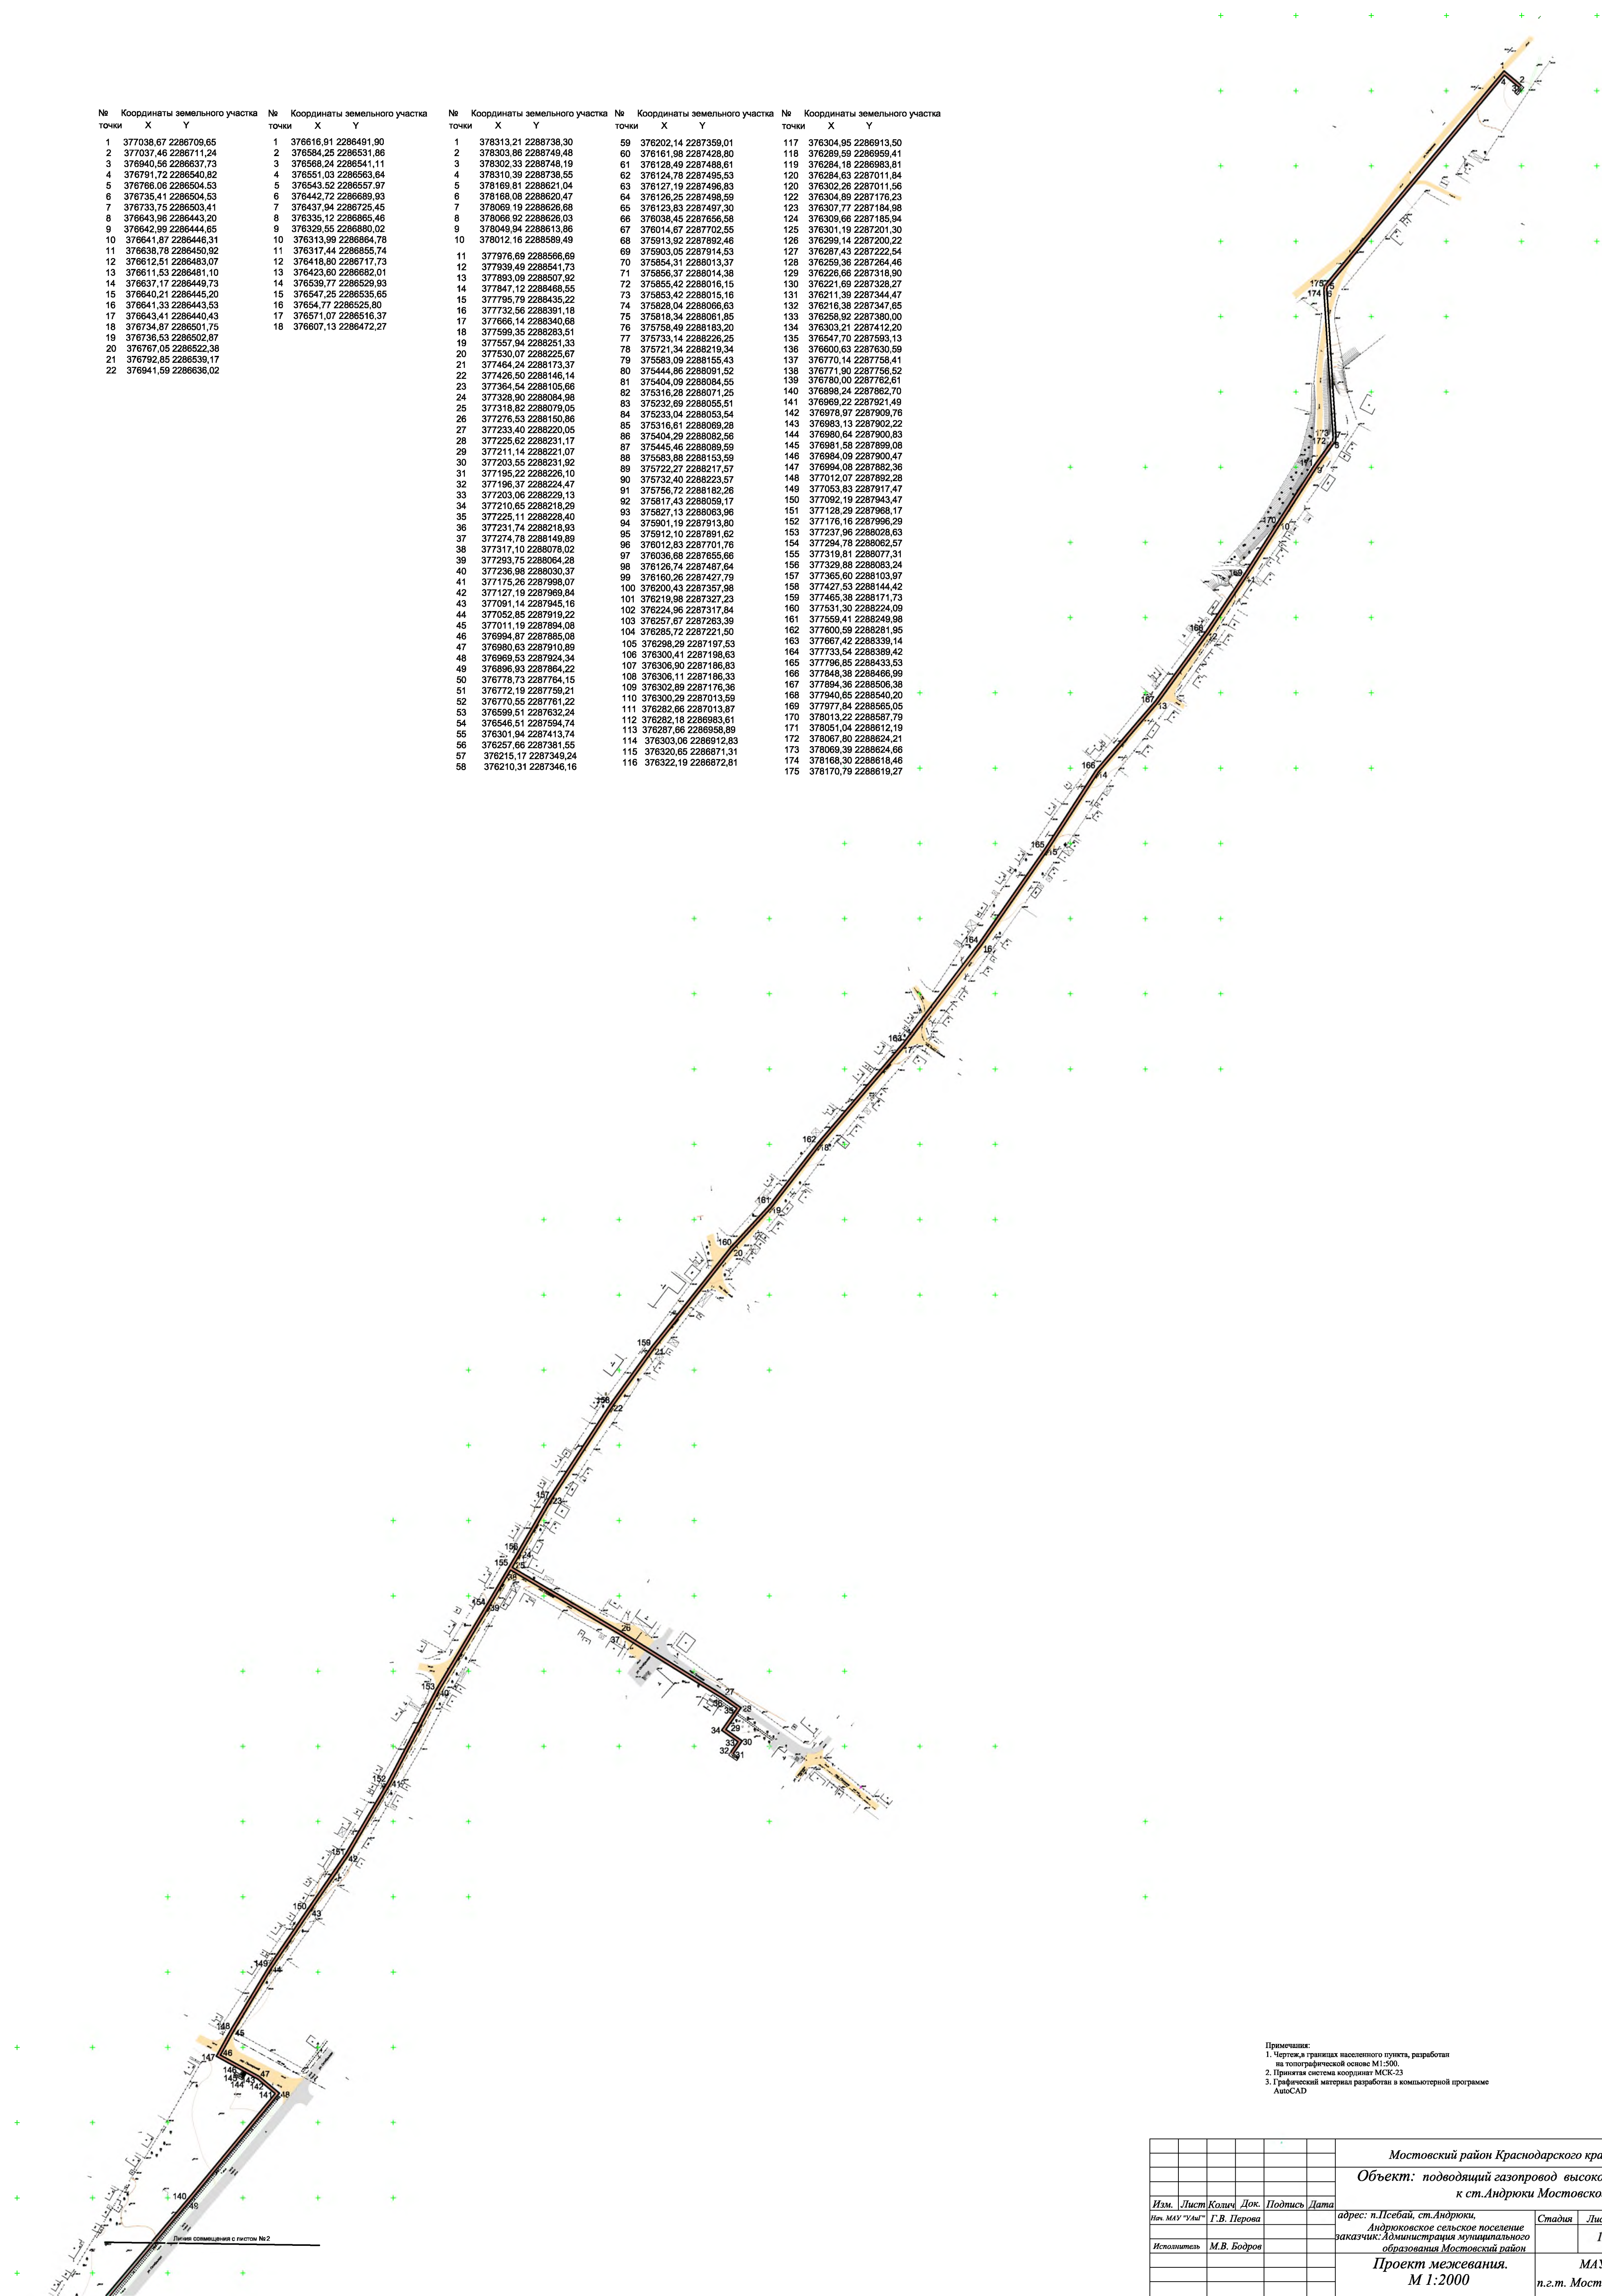

Примечания:
1. Чертеж, в границах населенного пункта, разработан на топографической основе М1:500.
2. Принятая система координат МСК-23
3. Графический материал разработан в компьютерной программе AutoCAD

						<i>Мостовский район Краснодарского края</i>				
						Объект: <i>подводящий газопровод высокого давления к ст.Андрюки Мостовского района</i>				
<i>Изм.</i>	<i>Лист</i>	<i>Кол-во</i>	<i>Док.</i>		<i>Подпись</i>	<i>Дата</i>	<i>адрес:</i> п.Псебай, ст.Андрюки, Андрюковское сельское поселение заказчик: Администрация муниципального образования Мостовский район	<i>Стадия</i>	<i>Лист</i>	<i>Листов</i>
									<i>1</i>	<i>3</i>
<i>Исполнитель</i>					<i>М.В. Бодров</i>		<i>Проект межевания. М 1:2000</i>	<i>МАУ УАиГ п.г.м. Мостовской 2013г.</i>		