


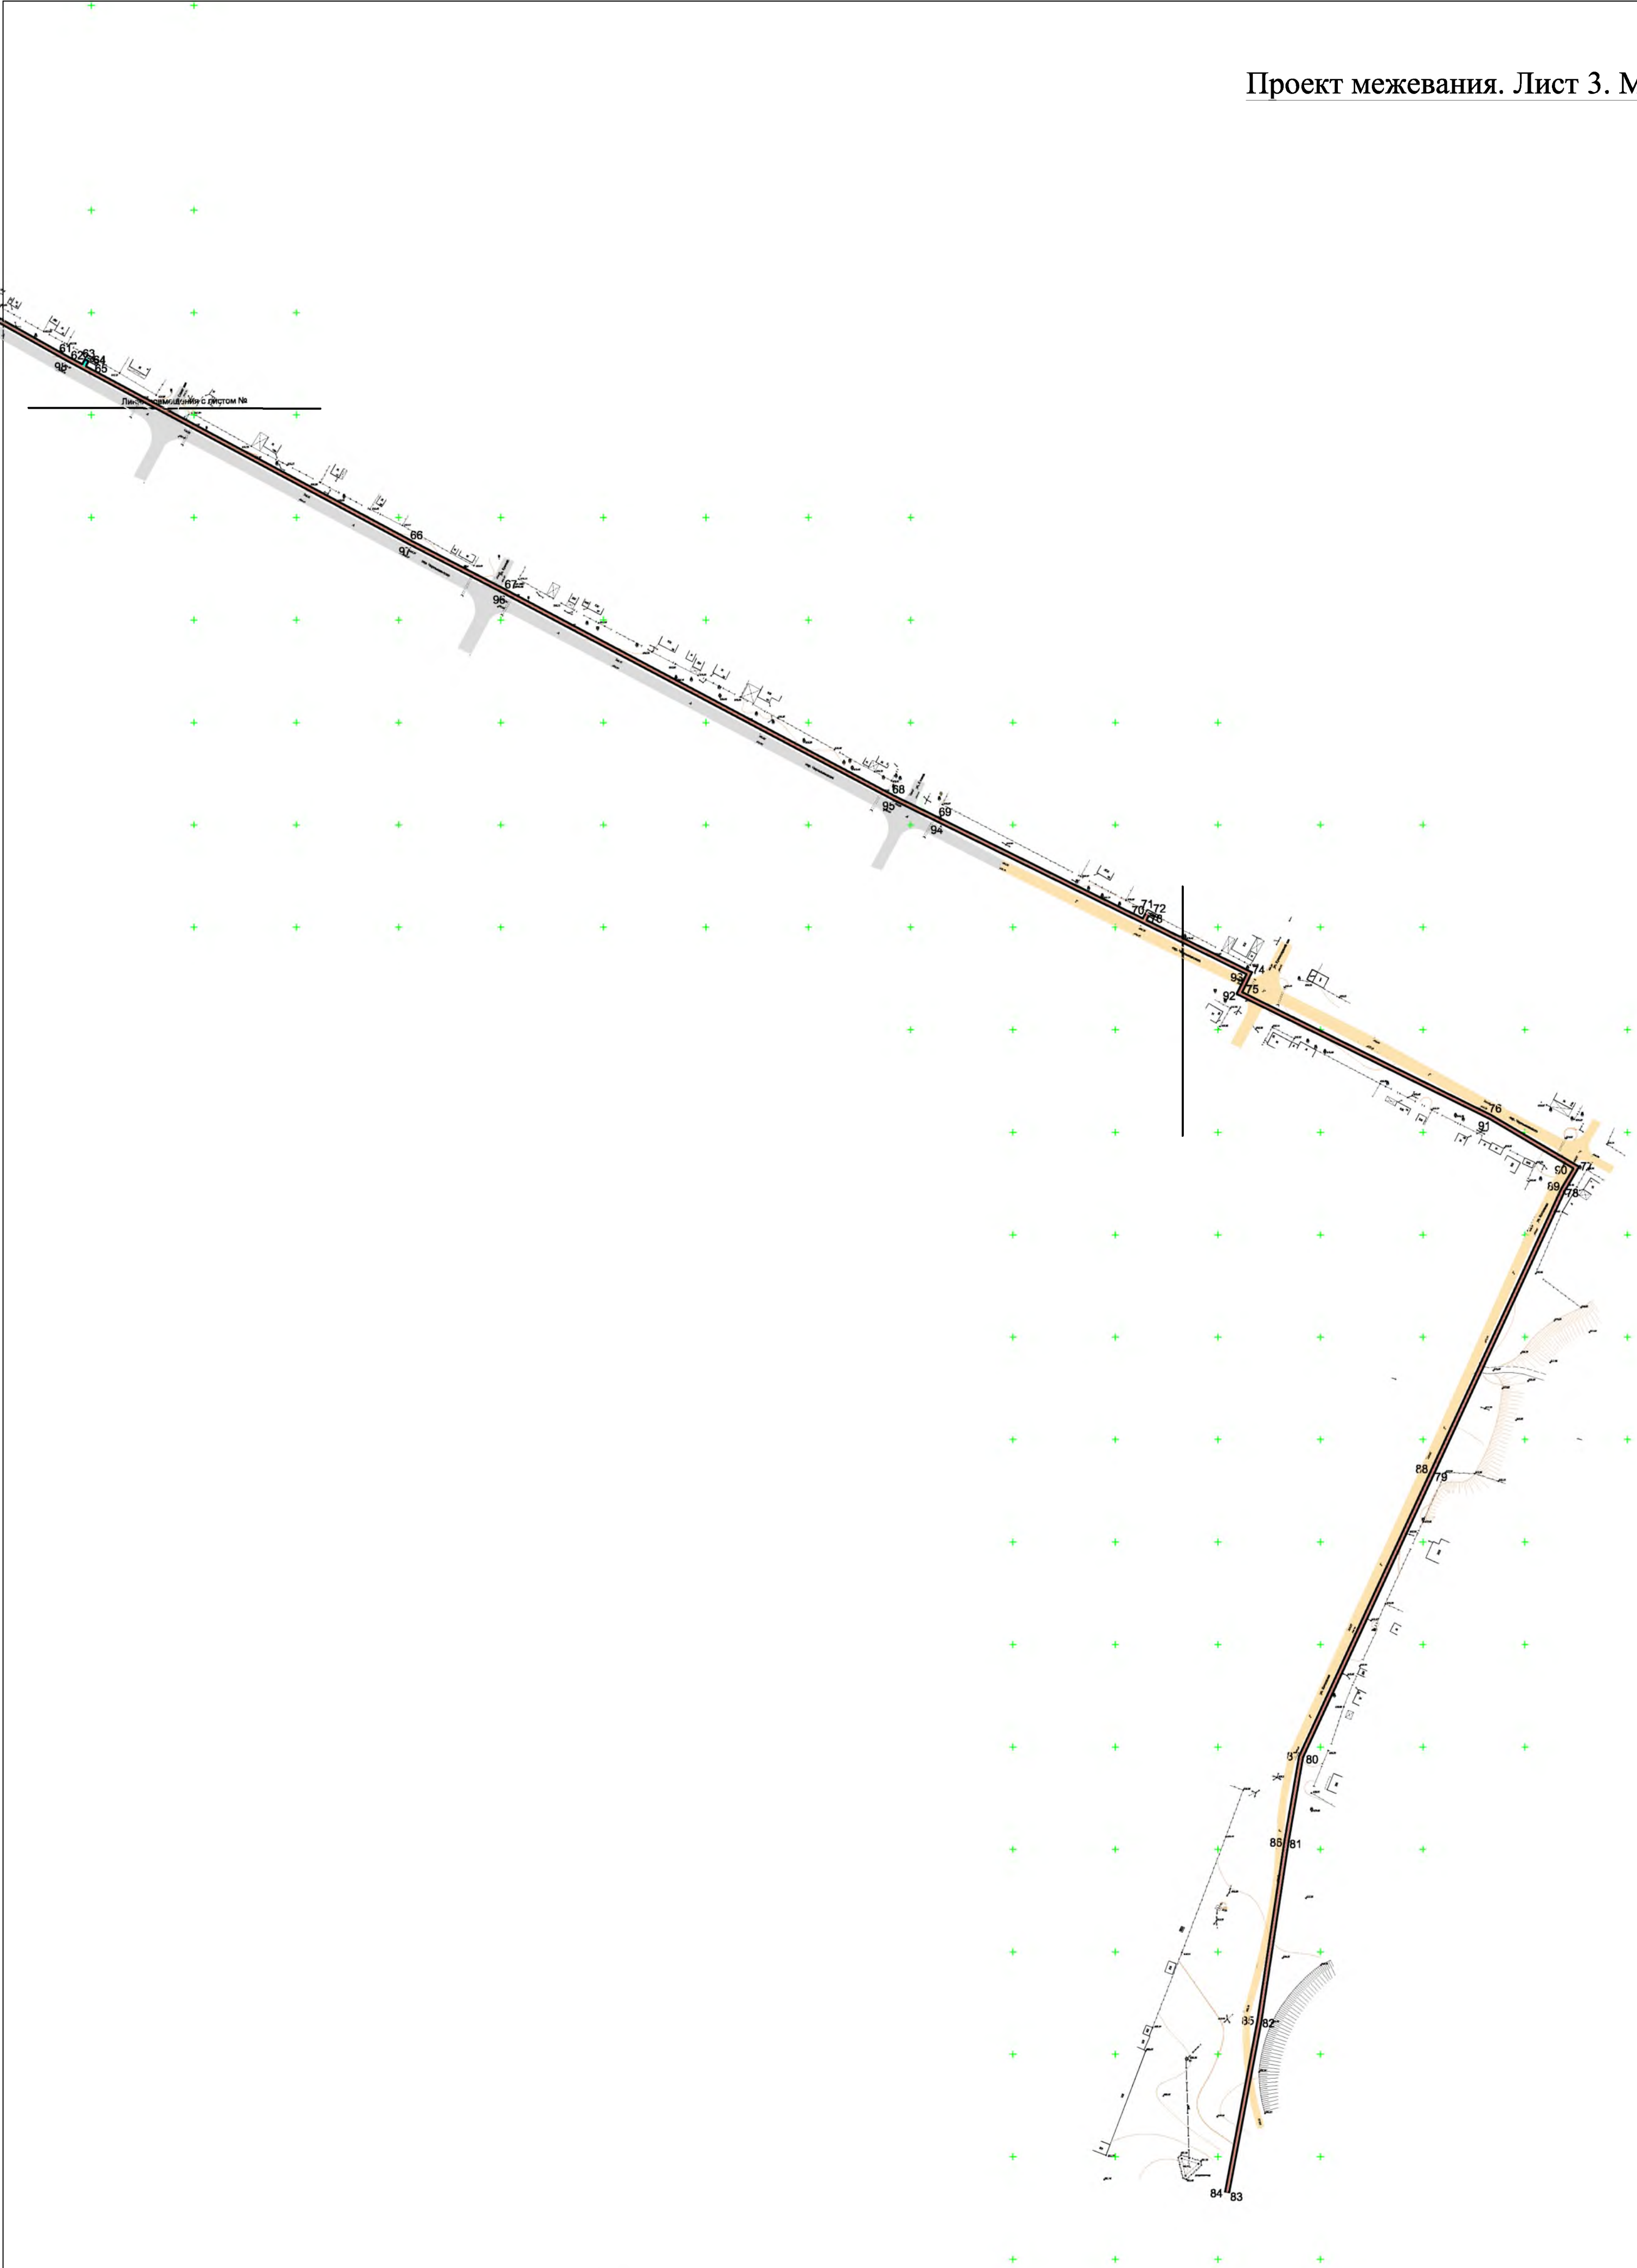

УСЛОВНЫЕ ОБОЗНАЧЕНИЯ:

- Проектируемая линия газопровода низкого давления
- Граница земельного участка под проектируемый газопровод низкого давления
- Жилый дом
- Существующее границно-цебеночное покрытие
- Существующее асфальтовое покрытие
- Нежилые здания и сооружения
- Точка подключения к существующему газопроводу
- Существующая ЛЭП 0,4кВ
- Существующая ЛЭП 10кВ
- Существующая линия связи
- Существующая линия водопровода
- Существующая трасса газопровода
- Точка поворота границы земельного участка
- Номер точки поворота границы земельного участка

Примечания:
1. Чертёж, границ населенного пункта, разработан на топографической основе М1:500.
2. Принята система координат МСК-23
3. Графический материал разработан в компьютерной программе AutoCAD

№ точки	Координаты земельного участка X Y	№ точки	Координаты земельного участка X Y	№ точки	Координаты земельного участка X Y	№ точки	Координаты земельного участка X Y	№ точки	Координаты земельного участка X Y
1	377038,67 2286708,65	1	376616,91 2286491,90	1	378313,21 2288738,30	59	376202,14 2287359,01	117	376304,95 2286913,50
2	377037,46 2286711,24	2	376584,25 2286531,86	2	378303,86 2288749,48	60	376161,98 2287428,80	118	376289,59 2286959,41
3	376940,58 2286637,73	3	376568,24 2286541,11	3	378302,33 2288748,19	61	376128,49 2287488,61	119	376284,18 2286983,81
4	376791,72 2286540,82	4	376551,03 2286563,64	4	378310,39 2288738,55	62	376124,78 2287485,53	120	376284,83 2287011,84
5	376786,06 2286504,53	5	376543,52 2286557,97	5	378189,81 2288621,04	63	376127,19 2287486,83	121	376302,26 2287011,58
6	376735,41 2286504,53	6	376442,72 2286689,93	6	378168,08 2288620,47	64	376126,25 2287488,59	122	376304,89 2287176,23
7	376733,75 2286503,41	7	376437,94 2286725,45	7	378069,19 2288626,68	65	376123,83 2287497,30	123	376307,77 2287184,98
8	376643,98 2286443,20	8	376335,12 2286665,46	8	378066,92 2288626,03	66	376038,45 2287656,58	124	376309,66 2287185,94
9	376542,99 2286444,65	9	376329,55 2286680,02	9	378049,94 2288613,86	67	376014,67 2287702,55	125	376301,19 2287201,30
10	376541,87 2286448,31	10	376313,90 2286684,78	10	378012,16 2288659,49	68	375913,92 2287692,46	126	376299,14 2287200,22
11	376638,78 2286450,92	11	376317,44 2286655,74	11	377976,69 2288566,69	69	375903,05 2287914,53	127	376287,43 2287222,54
12	376612,51 2286483,07	12	376418,80 2286717,73	12	377839,49 2288541,73	70	375854,31 2288013,37	128	376259,36 2287264,46
13	376611,53 2286481,10	13	376423,60 2286682,01	13	377893,09 2288507,92	71	375856,37 2288014,38	129	376226,66 2287318,90
14	376637,17 2286448,73	14	376539,77 2286528,53	14	377847,12 2288468,55	72	375855,42 2288016,15	130	376221,89 2287328,27
15	376640,21 2286445,20	15	376547,25 2286535,65	15	377795,79 2288435,22	73	375853,42 2288015,16	131	376211,39 2287344,47
16	376641,33 2286443,53	16	376547,25 2286535,65	16	377732,56 2288391,18	74	375828,04 2288006,63	132	376216,38 2287347,65
17	376643,41 2286440,43	17	376571,07 2286516,37	17	377666,14 2288340,88	75	375818,34 2288001,85	133	376258,92 2287380,00
18	376734,87 2286501,75	18	376607,13 2286472,27	18	377599,35 2288283,51	76	375758,49 2288183,20	134	376303,21 2287412,20
19	376736,53 2286502,67			19	377557,94 2288251,33	77	375733,14 2288226,25	135	376547,70 2287593,13
20	376767,05 2286522,38			20	377530,07 2288225,67	78	375721,34 2288219,34	136	376600,63 2287630,59
21	376792,85 2286539,17			21	377484,24 2288173,37	79	375683,09 2288155,43	137	376770,14 2287758,41
22	376941,59 2286636,02			22	377426,50 2288148,14	80	375444,86 2288091,52	138	376771,90 2287756,52
				23	377364,54 2288105,66	81	375404,09 2288084,55	139	376780,00 2287762,61
				24	377328,90 2288084,98	82	375316,28 2288071,25	140	376898,24 2287862,70
				25	377318,82 2288079,05	83	375232,69 2288055,51	141	376969,22 2287921,49
				26	377276,53 2288159,86	84	375233,04 2288053,54	142	376978,97 2287909,76
				27	377233,40 2288220,05	85	375316,61 2288069,28	143	376983,13 2287902,22
				28	377225,62 2288231,17	86	375404,29 2288082,56	144	376980,64 2287900,83
				29	377211,14 2288221,07	87	375445,48 2288089,59	145	376981,58 2287899,08
				30	377203,55 2288231,92	88	375453,88 2288153,59	146	376984,09 2287900,47
				31	377195,22 2288225,10	89	375722,27 2288217,57	147	376994,08 2287882,36
				32	377196,37 2288224,47	90	375732,40 2288223,57	148	377012,07 2287892,28
				33	377203,06 2288229,13	91	375756,72 2288182,26	149	377053,83 2287917,47
				34	377210,65 2288218,29	92	375817,43 2288059,17	150	377082,19 2287943,47
				35	377225,11 2288228,40	93	375827,13 2288063,96	151	377128,29 2287968,17
				36	377231,74 2288218,93	94	375901,19 2287913,80	152	377176,16 2287996,29
				37	377274,79 2288149,89	95	375912,10 2287891,62	153	377237,96 2288028,63
				38	377317,10 2288078,02	96	376012,83 2287701,76	154	377294,78 2288062,57
				39	377293,75 2288064,28	97	376036,98 2287655,66	155	377319,61 2288077,31
				40	377236,98 2288030,37	98	376126,74 2287487,64	156	377329,88 2288083,24
				41	377175,26 2287998,07	99	376160,26 2287427,79	157	377365,60 2288103,97
				42	377127,19 2287989,84	100	376200,43 2287357,98	158	377427,53 2288144,42
				43	377091,14 2287945,16	101	376219,98 2287327,23	159	377485,38 2288171,73
				44	377052,85 2287919,22	102	376224,96 2287317,84	160	377531,30 2288224,09
				45	377011,19 2287894,08	103	376257,67 2287263,98	161	377559,41 2288249,98
				46	376984,87 2287885,08	104	376285,72 2287221,50	162	377600,59 2288281,95
				47	376980,63 2287910,89	105	376298,29 2287197,53	163	377667,42 2288339,14
				48	376969,53 2287924,34	106	376300,41 2287198,63	164	377733,54 2288389,42
				49	376966,93 2287864,22	107	376306,90 2287186,83	165	377796,85 2288433,53
				50	376778,73 2287764,15	108	376306,11 2287186,33	166	377848,38 2288466,99
				51	376772,19 2287759,21	109	376302,89 2287176,36	167	377894,36 2288506,38
				52	376770,55 2287761,22	110	376300,29 2287013,59	168	377940,65 2288540,20
				53	376599,51 2287632,24	111	376282,66 2287013,87	169	377977,84 2288565,05
				54	376546,51 2287594,74	112	376282,12 2286983,61	170	378013,22 2288587,79
				55	376301,94 2287413,74	113	376287,66 2286958,89	171	378051,04 2288612,19
				56	376257,66 2287381,55	114	376303,06 2286912,83	172	378067,80 2288624,21
				57	376215,17 2287349,24	115	376320,65 2286871,31	173	378069,39 2288624,66
				58	376210,31 2287346,16	116	376322,19 2286872,81	174	378168,30 2288618,46
								175	378170,79 2288619,27

Мостовский район Краснодарского края					Объект: подводный газопровод высокого давления к ст.Андрюки Мостовского района		
Изм. Лист Кол.ч. Док. Подпись Дата					адрес: п.Песбай, ст.Андрюки, Андрюковское сельское поселение заказчик: Администрация муниципального образования Мостовский район		
Исполнитель М.В. Бодров					Стадия	Лист	Листов
Проект межевания. М 1:2000						3	3
					МАУ УАиГ п.г.т. Мостовской 2013г.		