


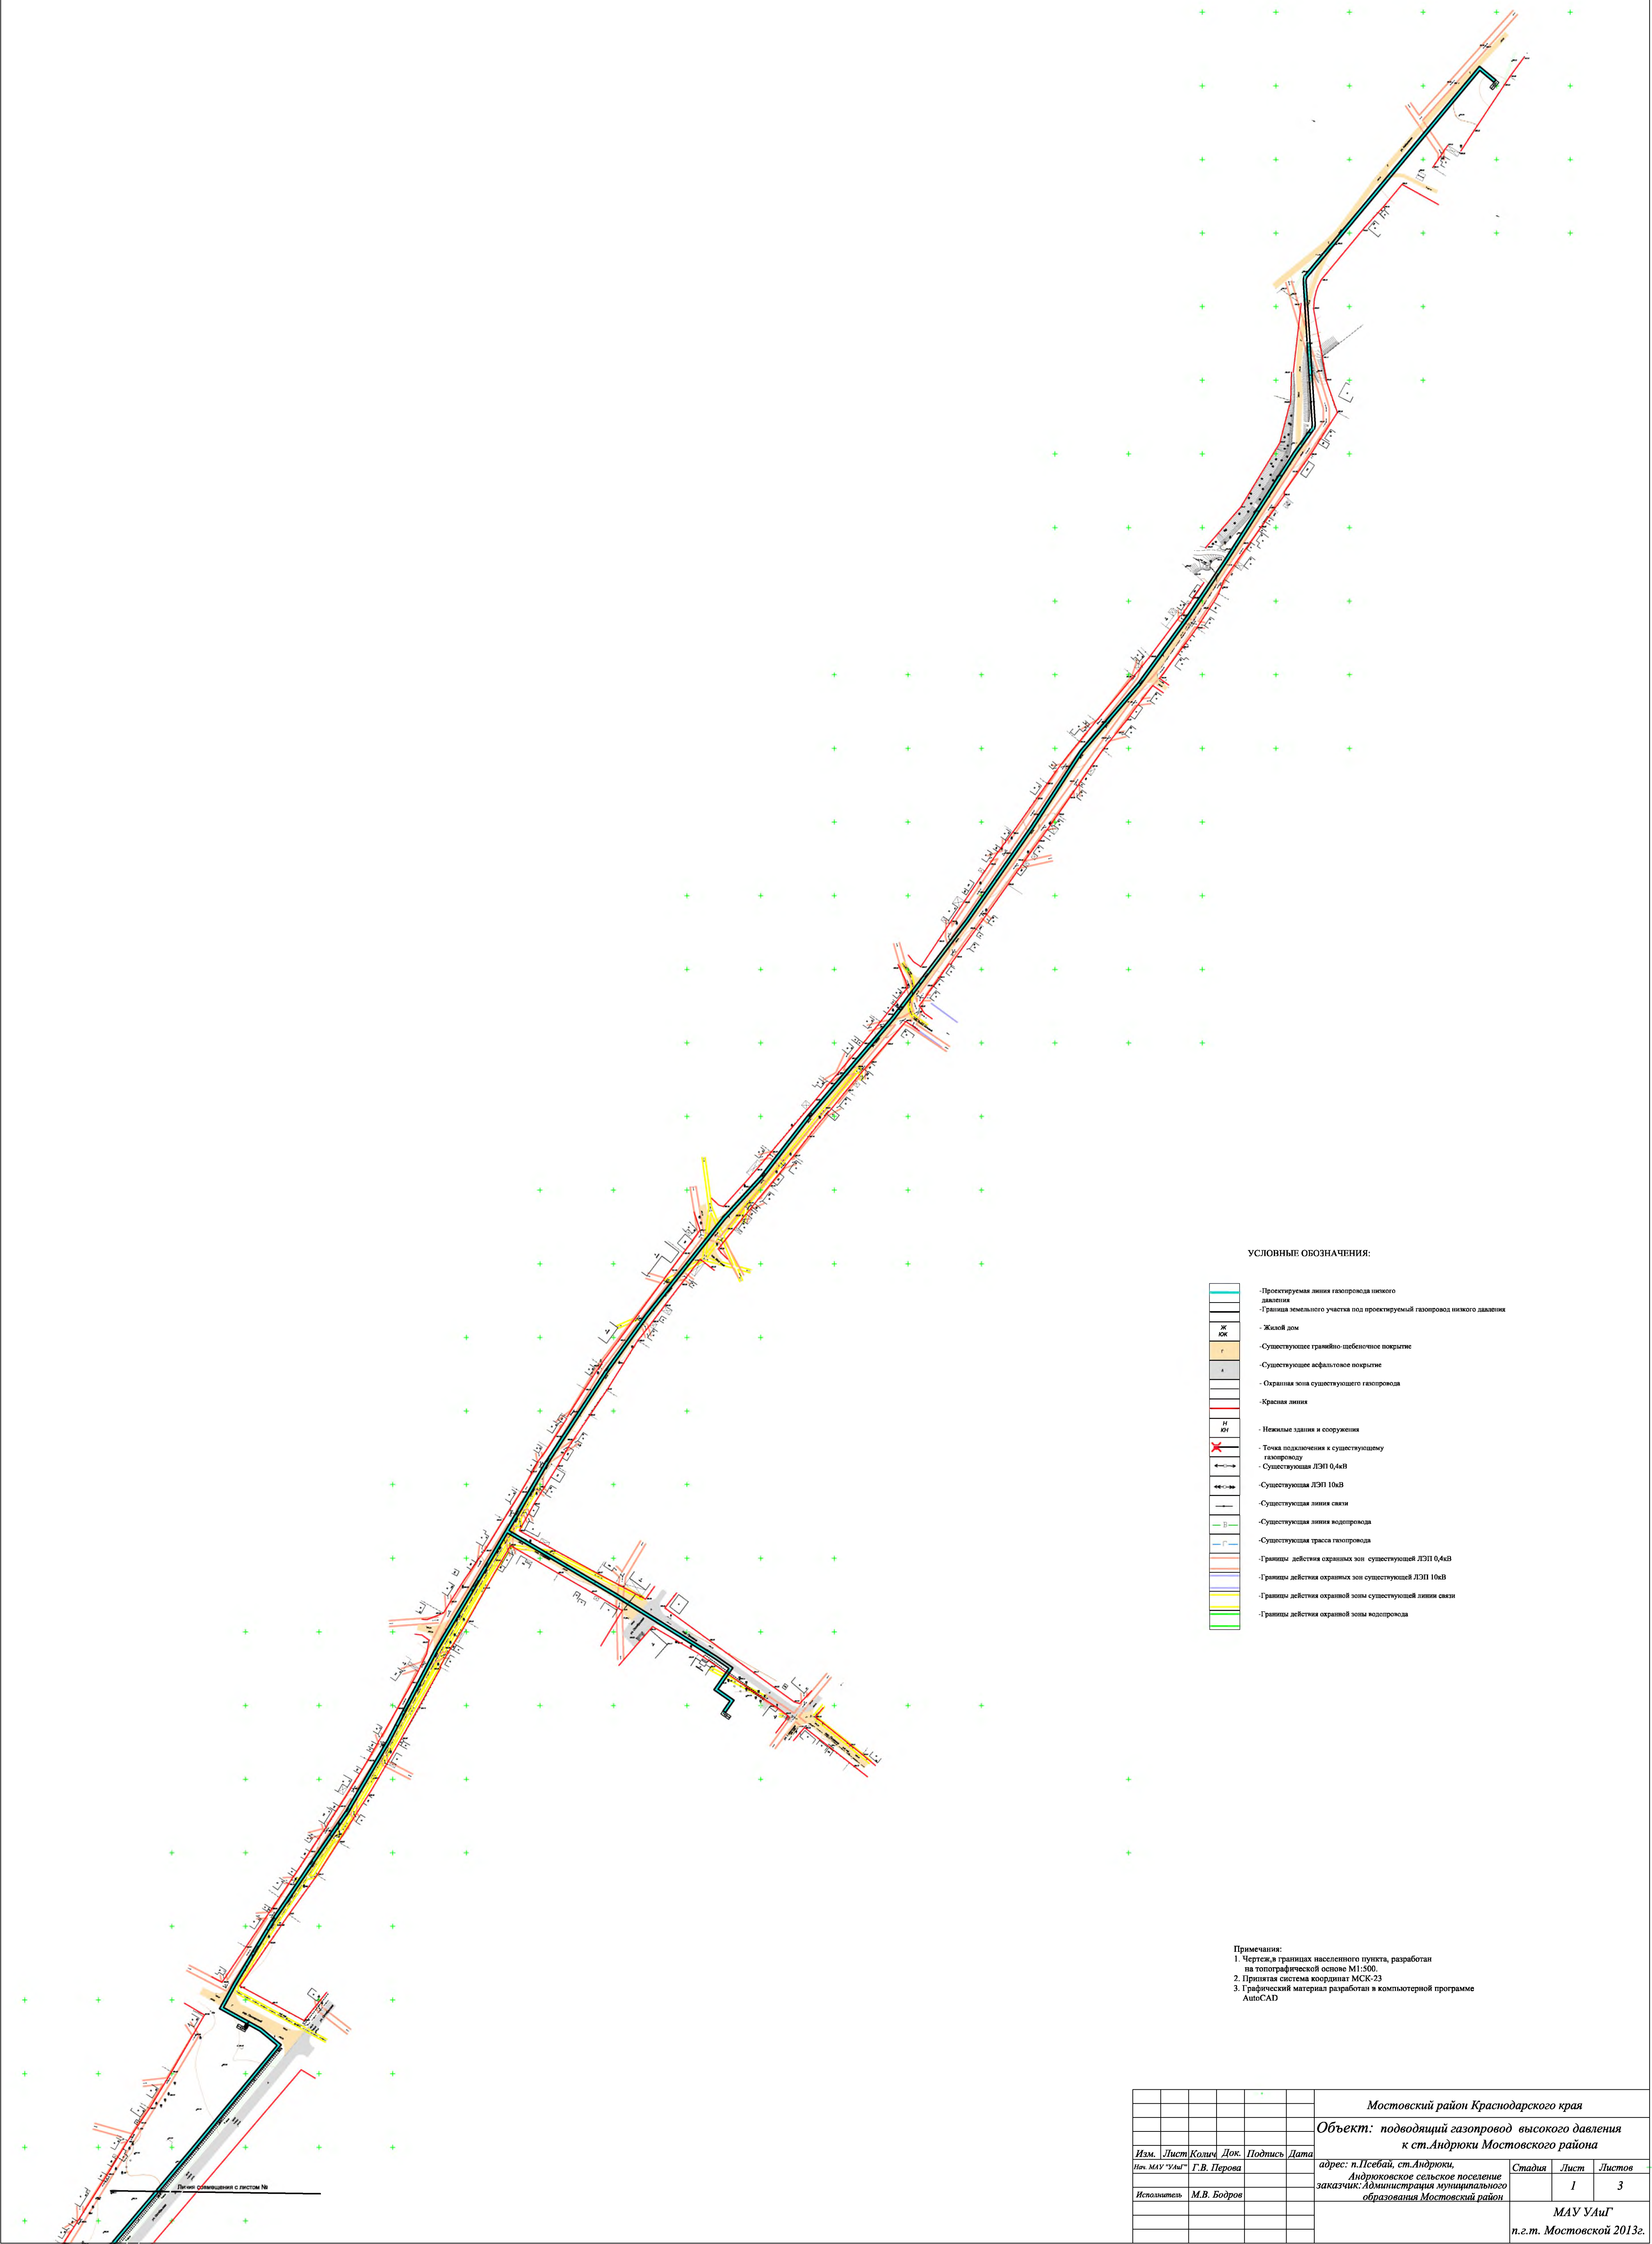

УСЛОВНЫЕ ОБОЗНАЧЕНИЯ:

- Проектируемая линия газопровода низкого давления
- Граница земельного участка под проектируемый газопровод низкого давления
- Жилой дом
- Существующее гравийно-щебеночное покрытие
- Существующее асфальтовое покрытие
- Охранный зона существующего газопровода
- Красная линия
- Нежилые здания и сооружения
- Точка подключения к существующему газопроводу
- Существующая ЛЭП 0,4кВ
- Существующая ЛЭП 10кВ
- Существующая линия связи
- Существующая линия водопровода
- Существующая трасса газопровода
- Границы действия охранных зон существующей ЛЭП 0,4кВ
- Границы действия охранных зон существующей ЛЭП 10кВ
- Границы действия охранной зоны существующей линии связи
- Границы действия охранной зоны водопровода

Примечания:
1. Чертеж, в границах населенного пункта, разработан на топографической основе М1:500.
2. Принятая система координат МСК-23
3. Графический материал разработан в компьютерной программе AutoCAD

						Мостовский район Краснодарского края		
						Объект: подводящий газопровод высокого давления к ст.Андрюки Мостовского района		
Изм.	Лист	Кол.	Док.	Подпись	Дата	адрес: п.Псебай, ст.Андрюки, Андрюковское сельское поселение заказчик: Администрация муниципального образования Мостовский район		
Нач. МАУ "Улы"	Г.В. Перова							
Исполнитель	М.В. Бодров					Стадия	Лист	Листов
							1	3
						МАУ УАиГ		
						п.з.т. Мостовской 2013г.		