


Проект планировки территории. Лист 2. (Основной чертеж М1:2000)

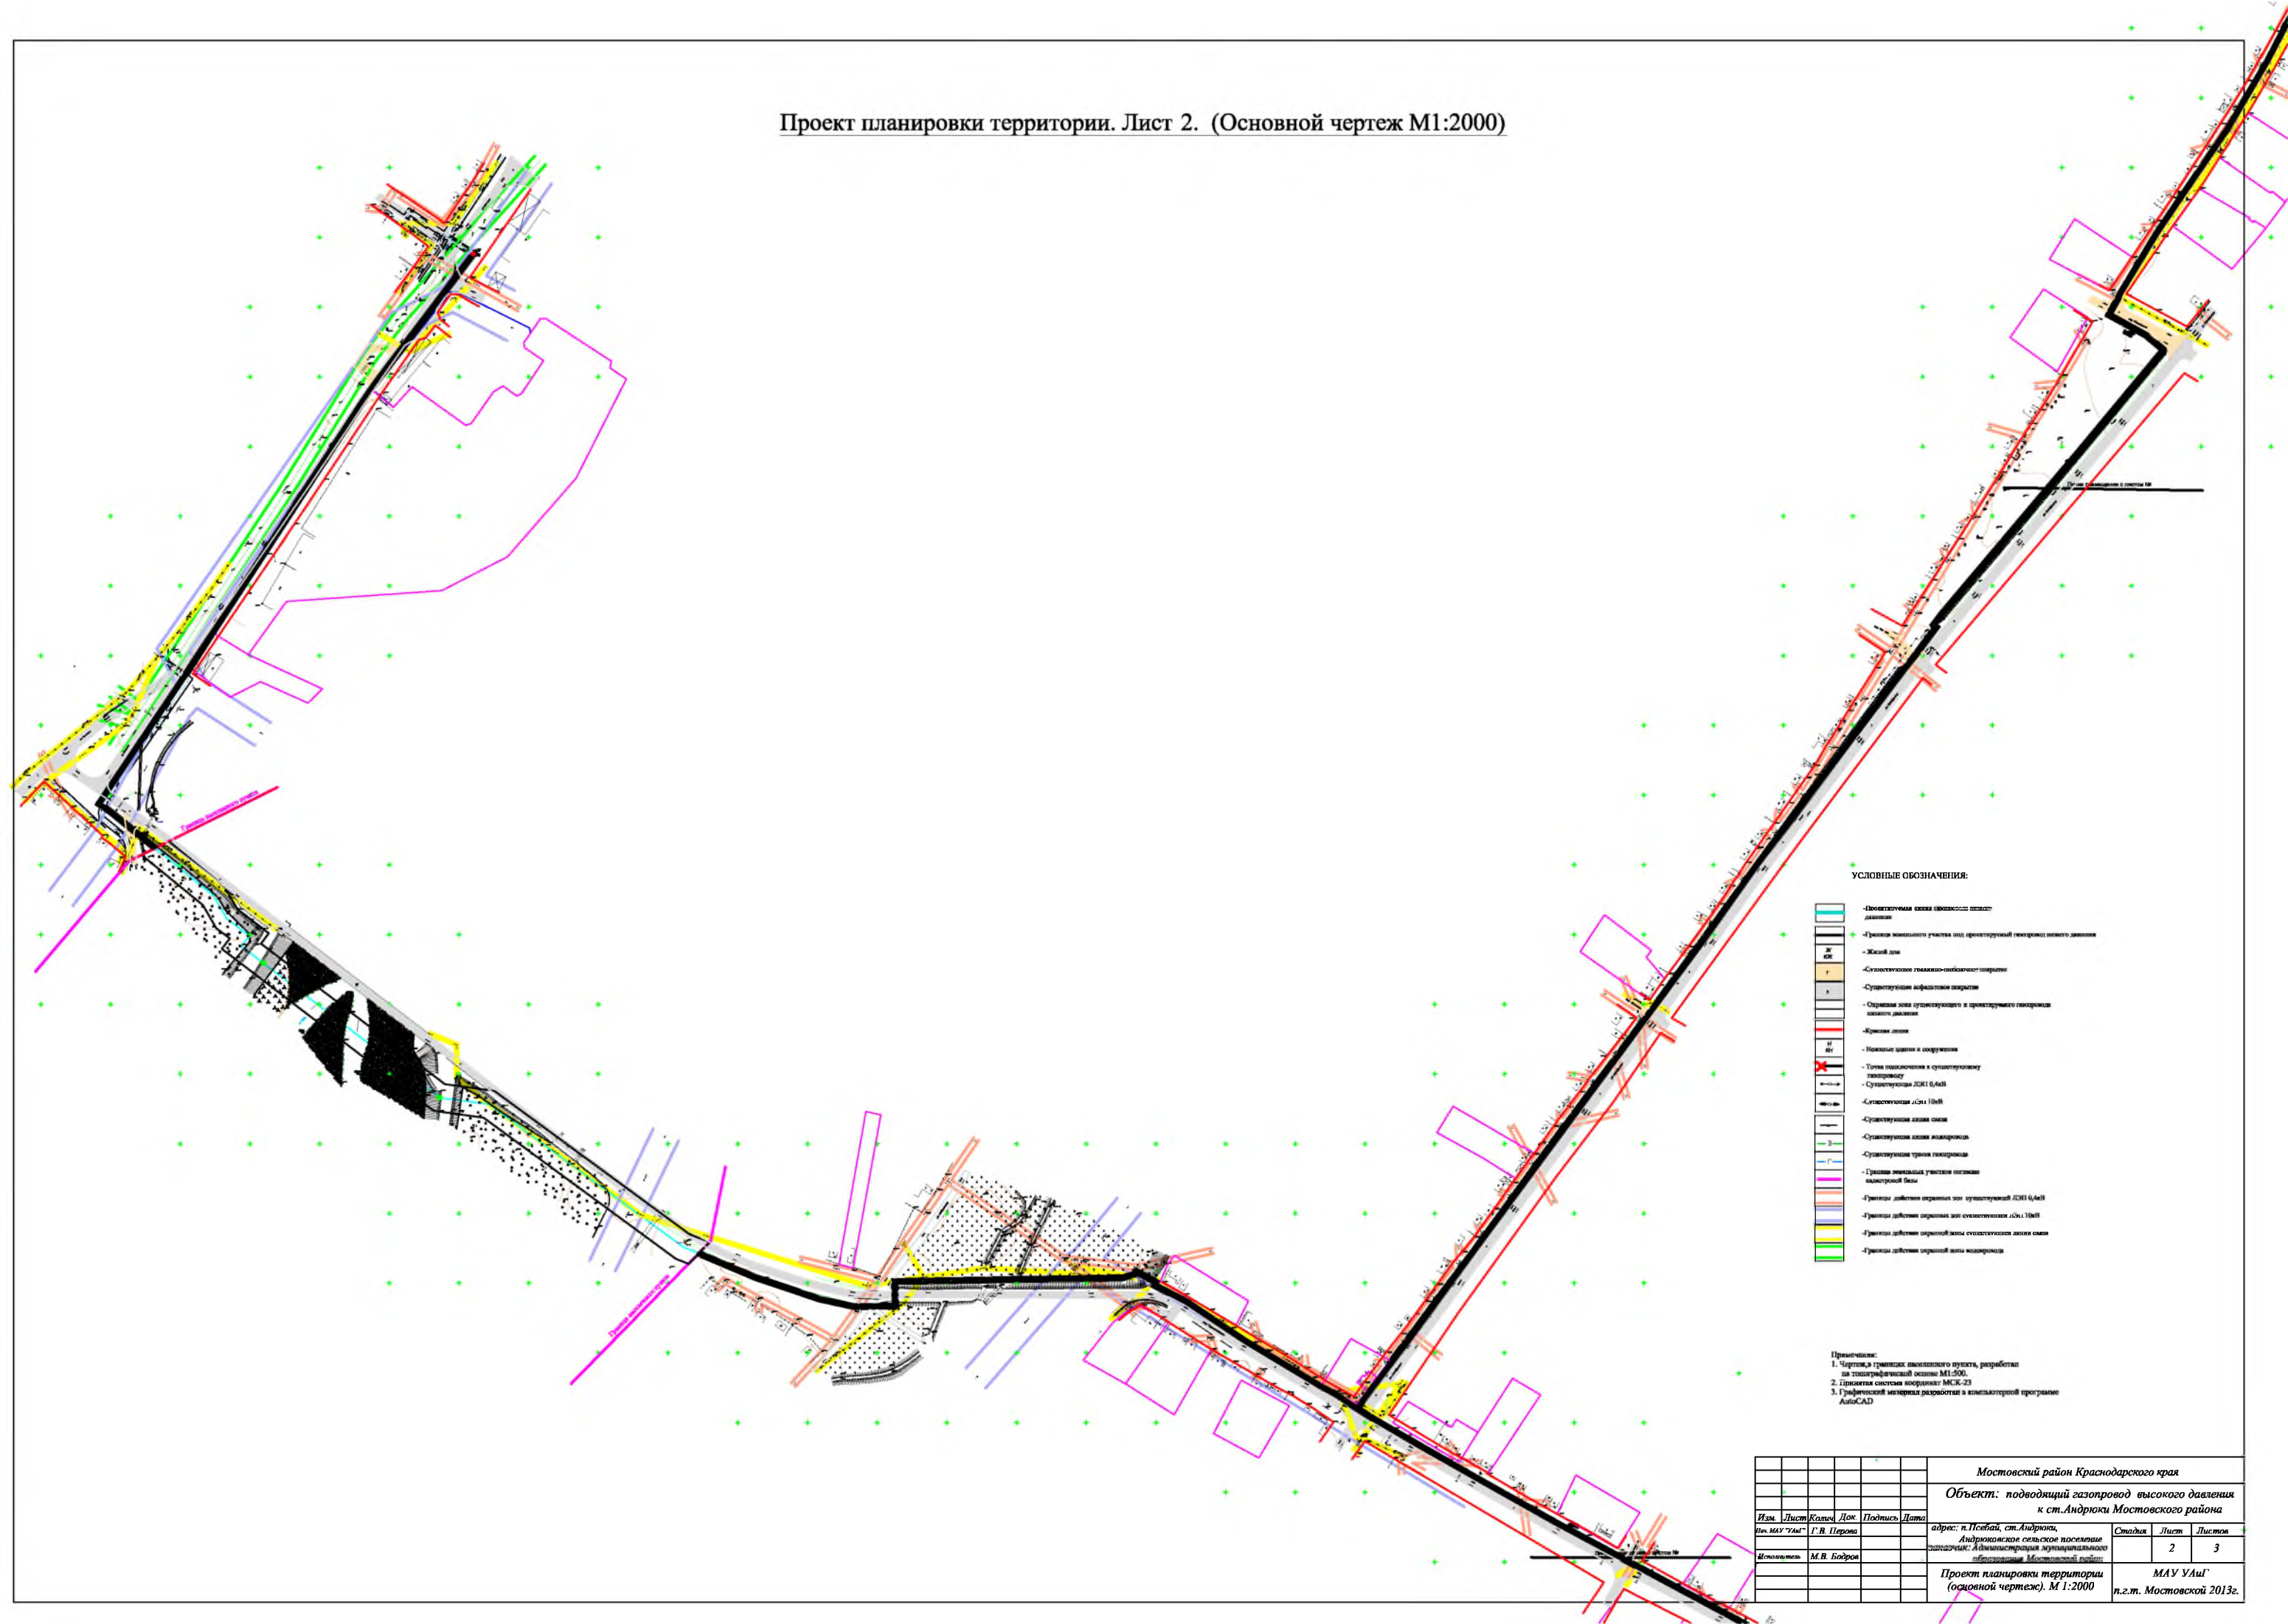

УСЛОВНЫЕ ОБОЗНАЧЕНИЯ

- | | |
|---|---|
Примечания:

1. Чертежи, в границах выделенного пункта, разработаны на топографической основе М:1:500.
2. Принятая система координат МСК-23
3. Графический материал разработан в компьютерной программе AutoCAD

					Mостовский район Краснодарского края					
					Объект: подводный газопровод высокого давления к ст.Андрюки Мостовского района					
	изм. МАУ "М"			Г. В. Перова				2	3	
