


Схема вертикальной планировки и инженерной подготовки территории

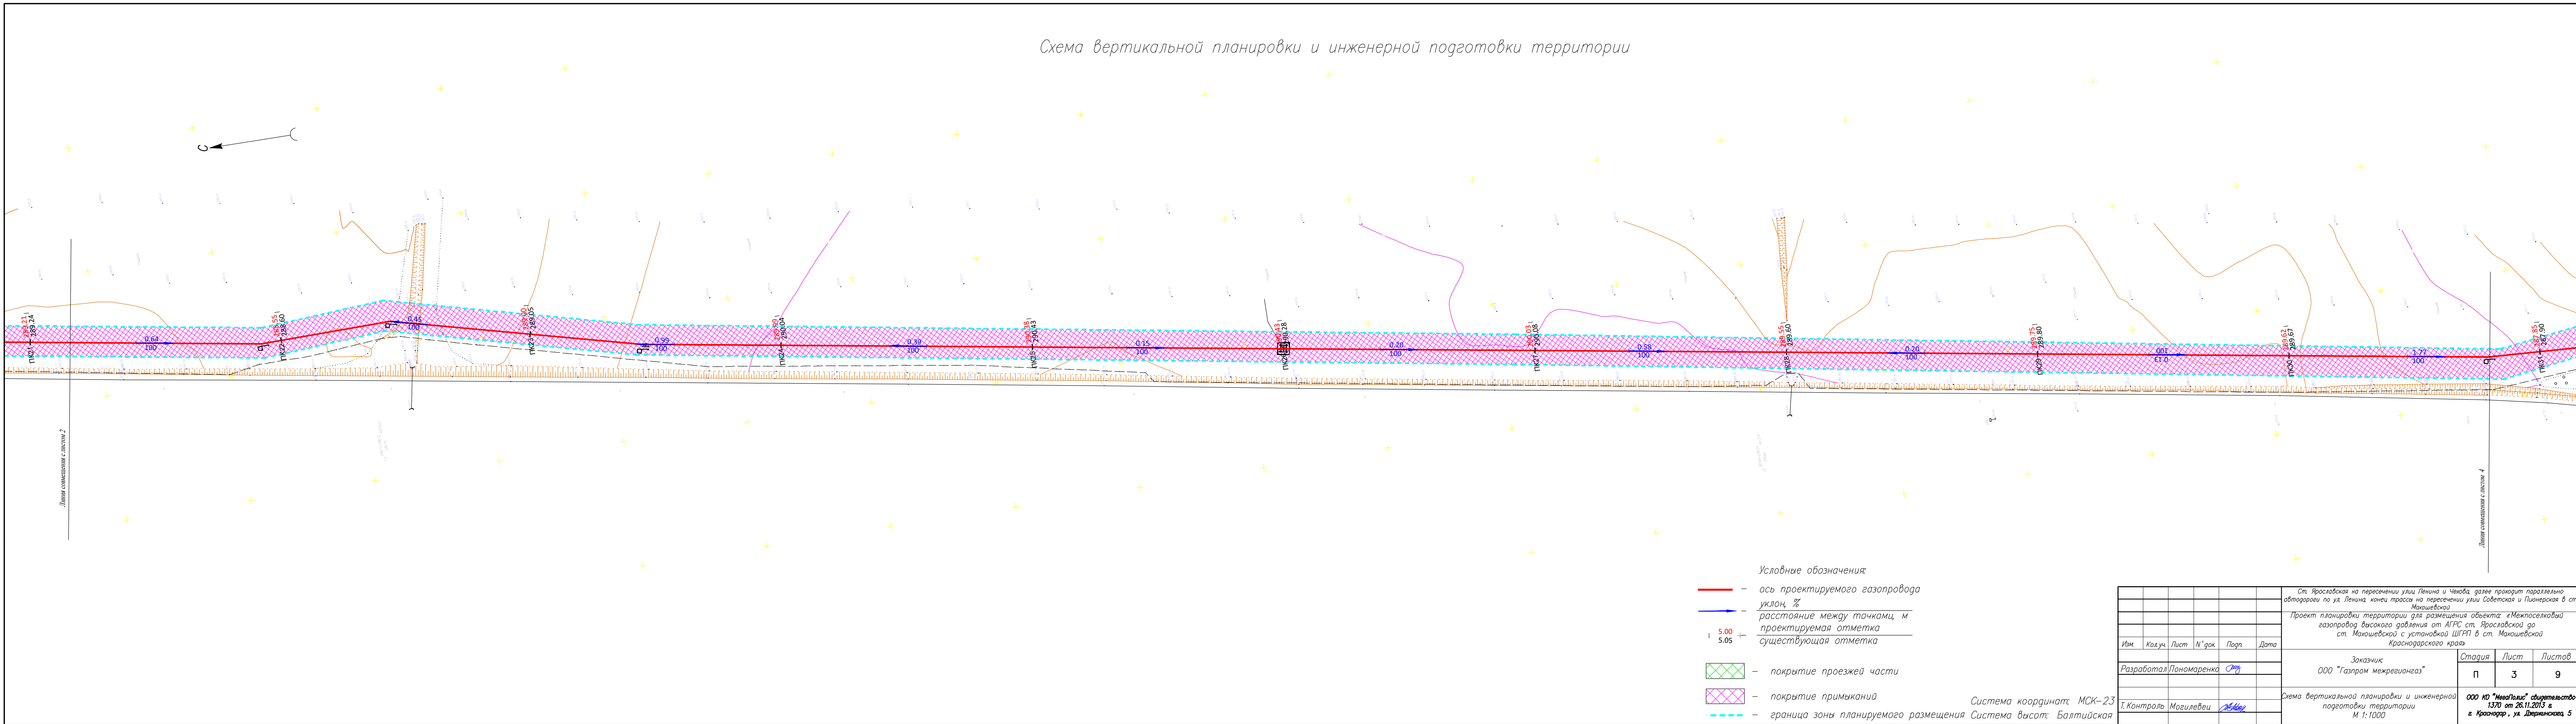

- Условные обозначения:
- ось проектируемого газопровода
 - уклон, %
 - расстояние между точками, м
 - проектируемая отметка
 - существующая отметка

- покрытие проезжей части
- покрытие примыканий
- граница зоны планируемого размещения

Система координат: МСК-23
Система высот: Балтийская

						Ст. Ярославская на пересечении улиц Ленина и Чекова, далее проходит параллельно автодороге по ул. Ленина, конец трассы на пересечении улиц Советская и Пионерская в ст. Махашевской
						Проект планировки территории для размещения объекта: «Межпоселковый газопровод высокого давления от АГРС ст. Ярославской до ст. Махашевской с установкой ШГРП в ст. Махашевской Краснодарского края»
Изм.	Код.уч.	Лист	И"док	Подп.	Дата	Заказчик ООО "Газпром межрегионгаз"
Разработал	Пономаренко					Стация П
						Лист 3
						Листов 9
Т.Контроль	Могилевец					Схема вертикальной планировки и инженерной подготовки территории М 1:1000
						ООО КО "МедПолис" общество с ограниченной ответственностью 1370 от 26.11.2013 г. г. Краснодар, ул. Дзержинского, 5