


Схема вертикальной планировки и инженерной подготовки территории

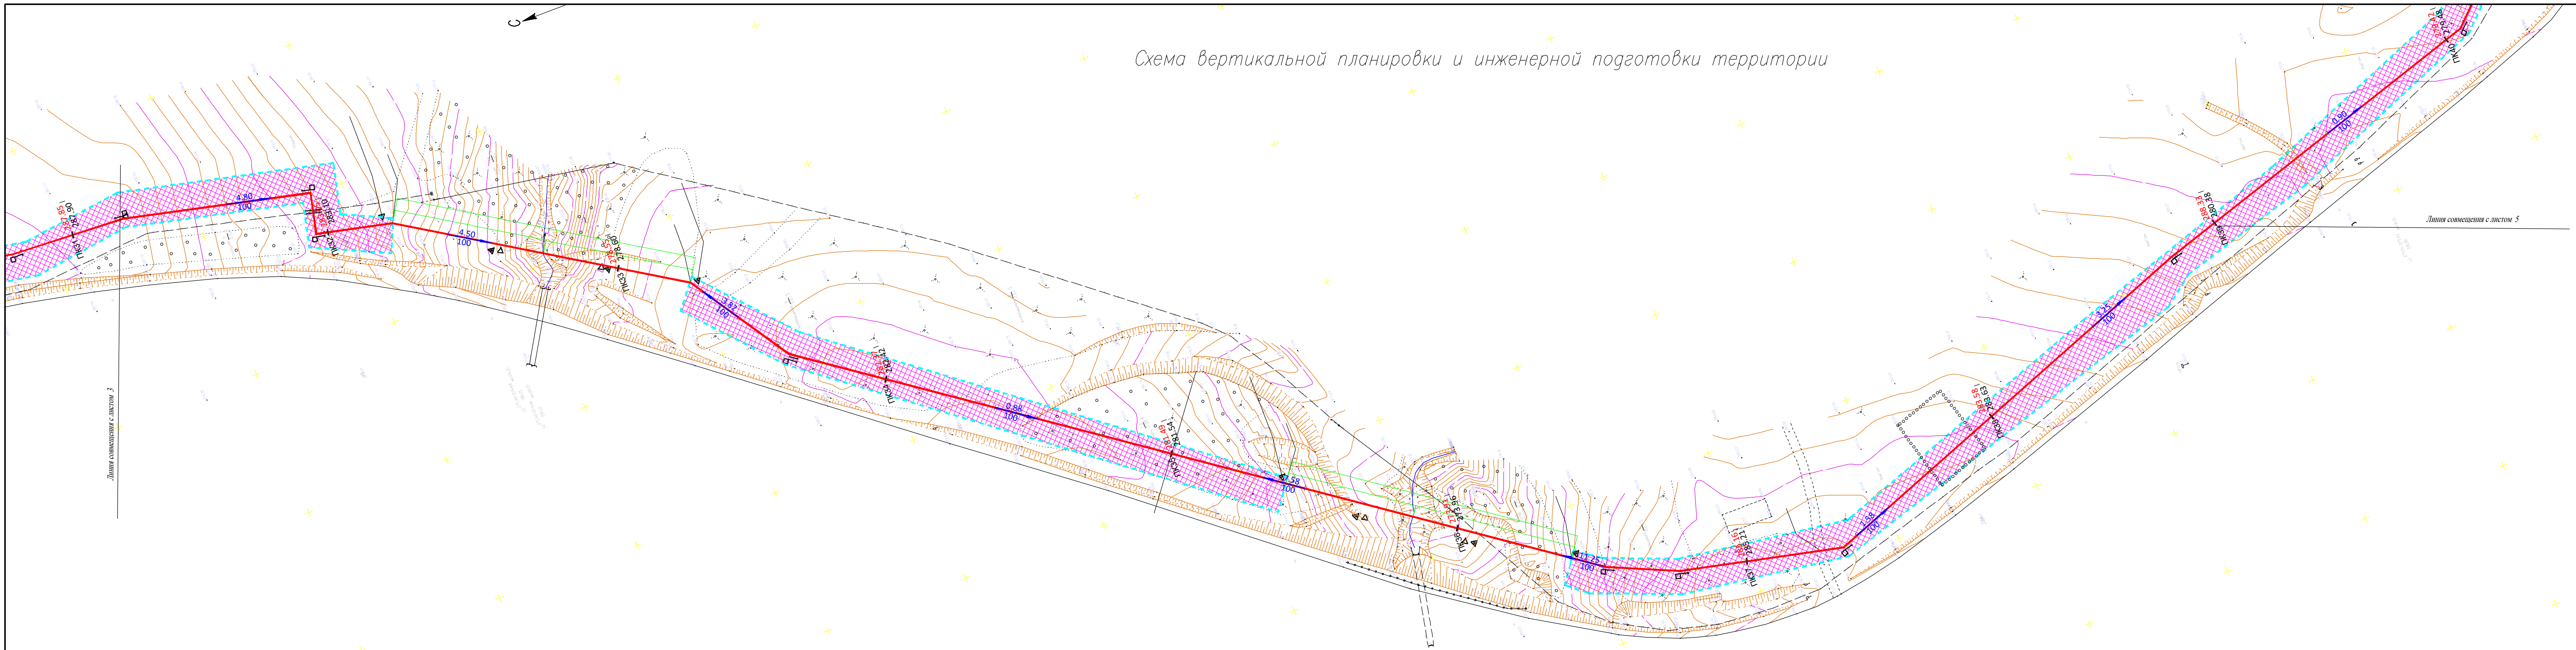

- Условные обозначения:
- ось проектируемого газопровода
 - уклон, %
 - расстояние между точками, м
 - 5.00 — проектируемая отметка
 - 5.05 — существующая отметка
 - покрытие проезжей части
 - покрытие примыканий
 - граница зоны планируемого размещения

Система координат: МСК-23
Система высот: Балтийская

						Ст. Ярославская на пересечении улиц Ленина и Чекова, далее проходит параллельно автодороге по ул. Ленина, конец трассы на пересечении улиц Советская и Пионерская в ст. Макошевской			
						Проект планировки территории для размещения объекта: «Межселковский газопровод высокого давления от АГРС ст. Ярославской до ст. Макошевской с установкой ШГРП в ст. Макошевской Краснодарского края»			
Изм.	Код.уч.	Лист	И"док	Подп.	Дата				
Разработал	Пономаренко					Заказчик	Стадия	Лист	Листов
						ООО "Газпром межрегионгаз"	П	4	9
Т.Контроль	Могилевцев					Схема вертикальной планировки и инженерной подготовки территории	ООО КО "МедПолис" общество с ограниченной ответственностью		
						М 1:1000	1370 от 26.11.2013 г. г. Краснодар, ул. Дзержинская, 5		