


Схема вертикальной планировки и инженерной подготовки территории

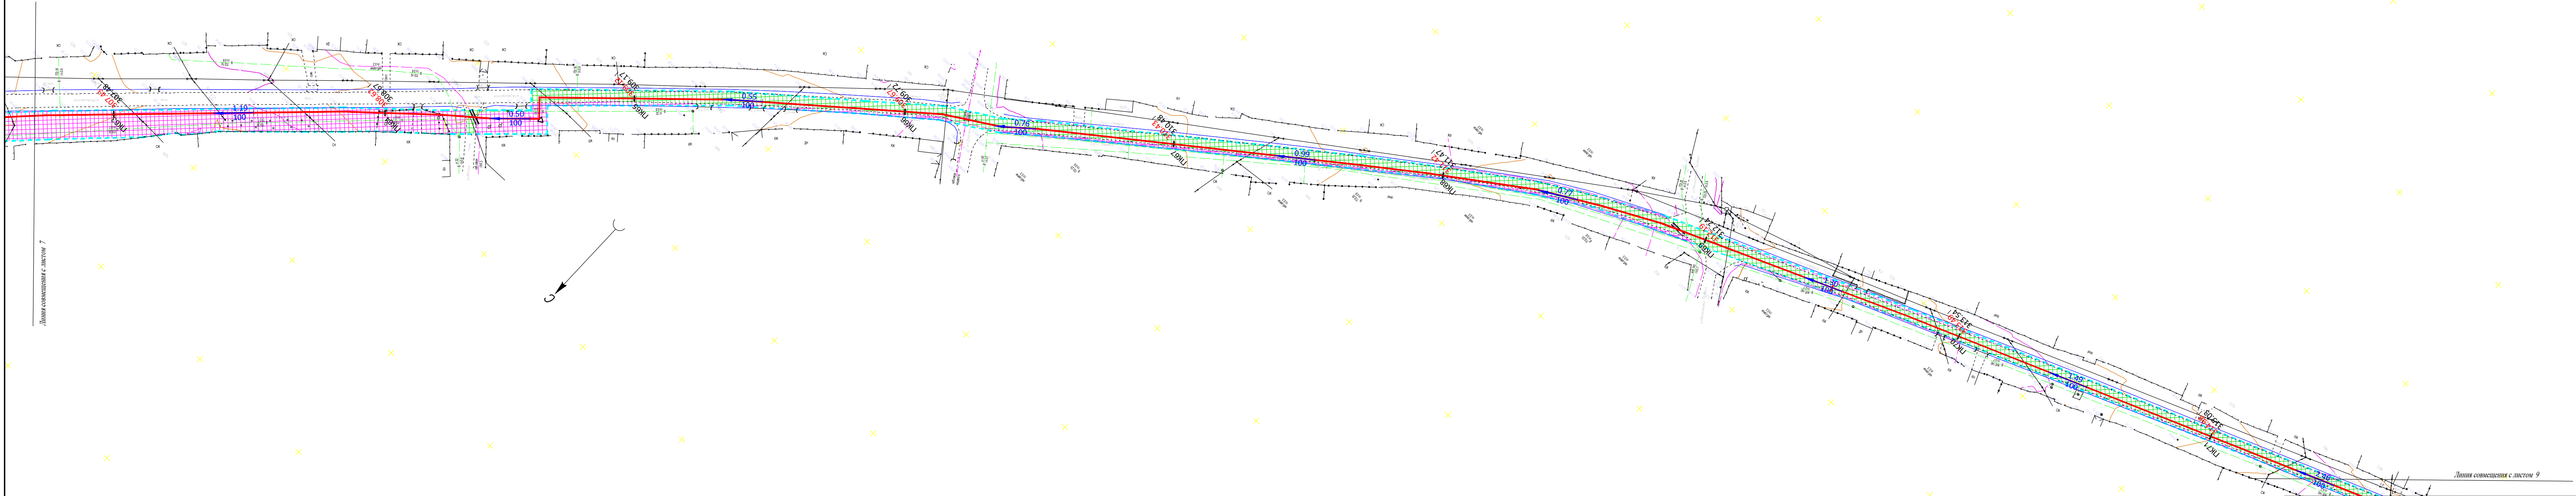

Условные обозначения:

- ось проектируемого газопровода
- уклон, ‰
- расстояние между точками, м
- проектируемая отметка
- существующая отметка
- покрытие проезжей части
- покрытие примыканий
- граница зоны планируемого размещения

Изм. Кол.уч. Лист № док. Подп. Дата

Разработал Пономаренко

Т.Контроль Могилевец

Ст. Ярославская на пересечении улиц Ленина и Чекова, далее проходит параллельно автодороге по ул. Ленина, южной трассе на пересечении улиц Советская и Пионерская в ст. Махшевской

Проект планировки территории для размещения объекта: «Межпоселковый газопровод высокого давления от АГРС ст. Ярославской до ст. Махшевской с установкой ШГРП в ст. Махшевской Краснодарского края»

Заказчик: ООО "Газпром межрегионгаз"

Схема вертикальной планировки и инженерной подготовки территории М 1:1000

Стадия	Лист	Листов
П	8	9

ООО КО "МедПолис" общество с ограниченной ответственностью
1370 от 26.11.2013 г.
г. Краснодар, ул. Дзержинская, 5

Система координат: МСК-23
Система высот: Балтийская

Формат A4.X3