


Схема организации улично-дорожной сети и схема движения транспорта на соответствующей территории

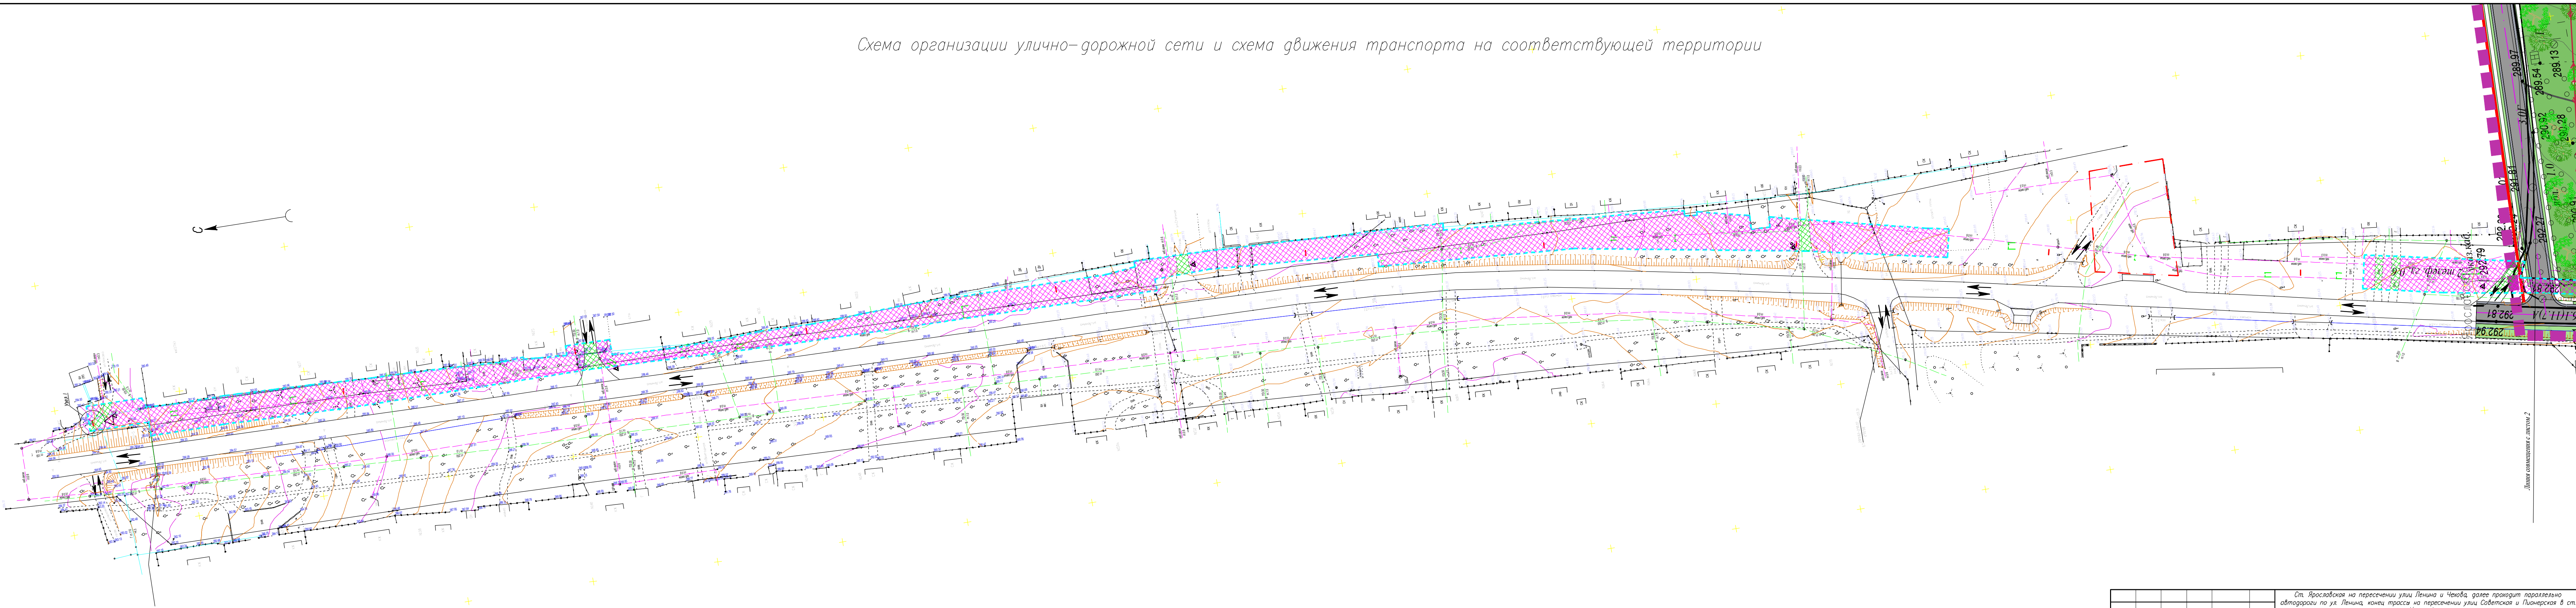

- Условные обозначения:
- направление движения транспорта
 - покрытие проезжей части
 - покрытие примыканий
 - граница зоны планируемого размещения

Система координат: МСК-23
Система высот: Балтийская

Ст. Ярославская на пересечении улиц Ленина и Чекова, далее проходит параллельно автодороге по ул. Ленина, конец трассы на пересечении улиц Советская и Пионерская в ст. Макошевской									
Проект планировки территории для размещения объекта: «Межпоселковый газопровод высокого давления от АГРС ст. Ярославской до ст. Макошевской с установкой ШГРП в ст. Макошевской Краснодарского края»									
Изм.	Код.уч.	Лист	№ док.	Подп.	Дата				
Разработал	Пономаренко	С				Заказчик	Стация	Лист	Листов
						ООО "Газпром межрегионгаз"	П	1	9
Т.Контроль	Могилевцев	М				Схема организации улично-дорожной сети и схема движения транспорта на соответствующей территории М 1:1000	ООО Ю "ИвеаПолис" свидетельство 1370 от 26.11.2013 г г. Краснодар, ул. Дверинская, 5		

Листы комбинированные с листом 2