


Схема организации улично-дорожной сети и схема движения транспорта на соответствующей территории

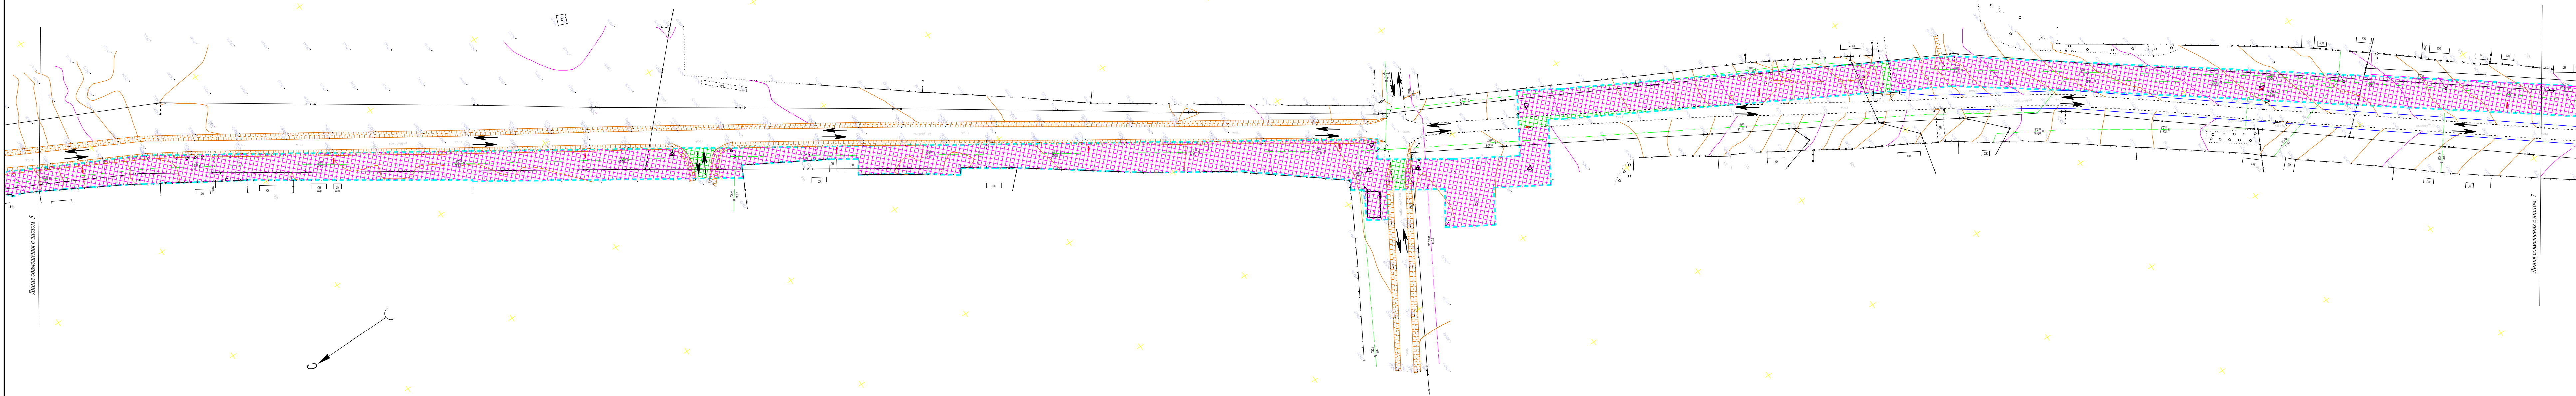

- Условные обозначения:
- направление движения транспорта
  - покрытие проезжей части
  - покрытие примыканий
  - граница зоны планируемого размещения

Система координат: МСК-23  
Система высот: Балтийская

|                        |         |      |       |       |      |   |             |           |             |
|------------------------|---------|------|-------|-------|------|---|-------------|-----------|-------------|
|                        |         |      |       |       |      | Ст. Ярославская на пересечении улиц Ленина и Чекова, далее проходит параллельно автодороге по ул. Ленина, конец трассы на пересечении улиц Советская и Пионерская в ст. Махшевской                 |             |           |             |
|                        |         |      |       |       |      | Проект планировки территории для размещения объекта: «Межпоселковый газопровод высокого давления от АГРС ст. Ярославской до ст. Махшевской с установкой ШГРП в ст. Махшевской Краснодарского края» |             |           |             |
| Изм.                   | Код.уч. | Лист | И"док | Подп. | Дата | Заказчик<br>ООО "Газпром межрегионгаз"   | Стадия<br>П | Лист<br>6 | Листов<br>9 |
| Разработал Пономаренко |         |      |       |       |      |   |             |           |             |
| Т.Контроль Могилевцев  |         |      |       |       |      | Схема организации улично-дорожной сети и схема движения транспорта на соответствующей территории<br>М 1:1000                                                                                       |             |           |             |