


Схема организации улично-дорожной сети и схема движения транспорта на соответствующей территории

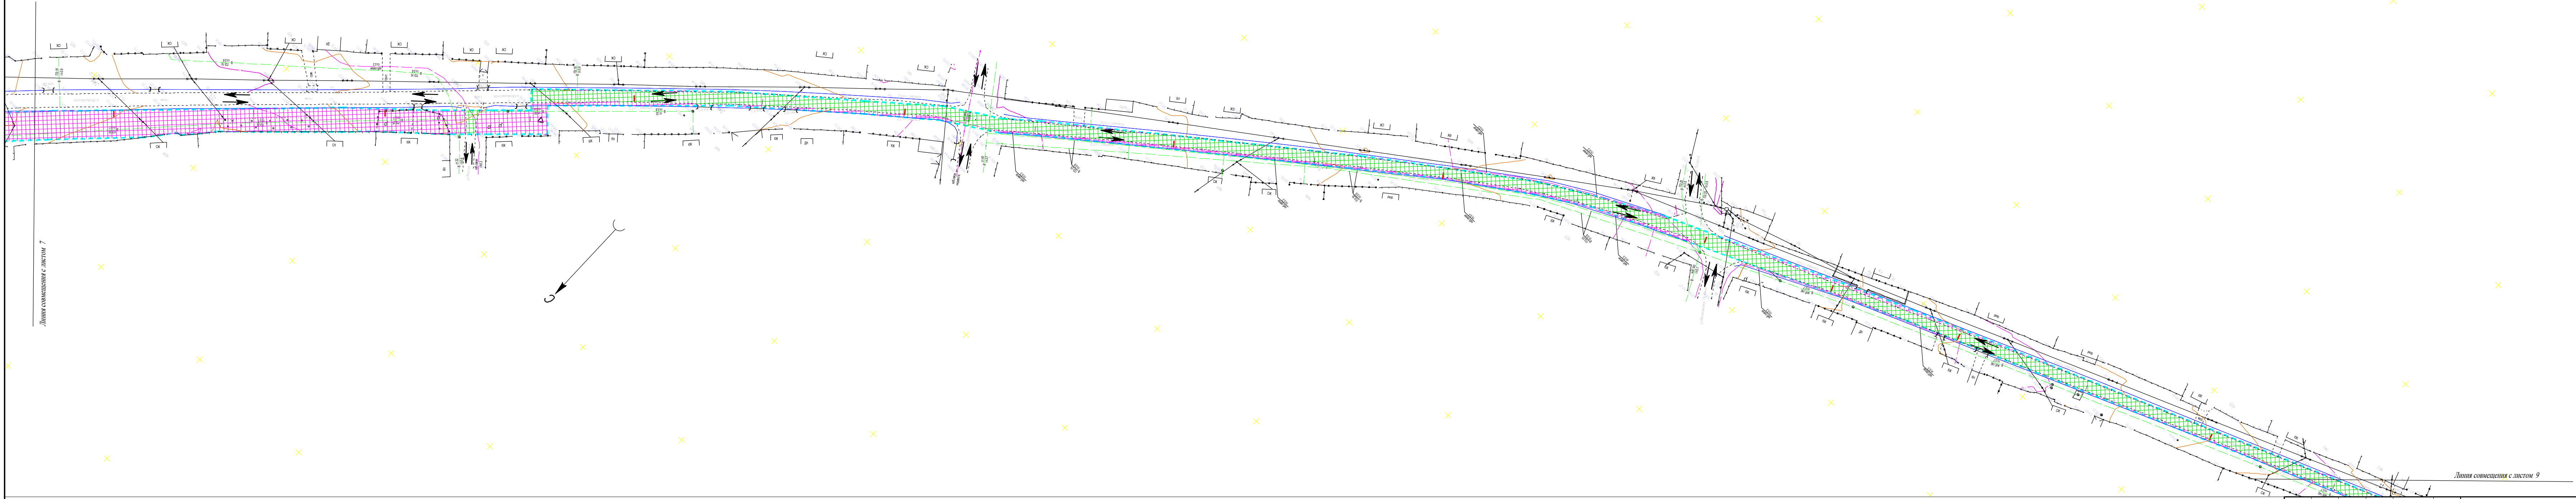

- Условные обозначения:
- — направление движения транспорта
 - ▨ — покрытие проезжей части
 - ▨ — покрытие примыканий
 - — граница зоны планируемого размещения

Система координат: МСК-23
Система высот: Балтийская

						Ст. Ярославская на пересечении улиц Ленина и Чекова, далее прокатит параллельно автодороги по ул. Ленина, конец трассы на пересечении улиц Советская и Пионерская в ст. Махашевской
						Проект планировки территории для размещения объекта: «Межпоселковый газопровод высокого давления от АГРС ст. Ярославской до ст. Махашевской с установкой ШГРП в ст. Махашевской Краснодарского края»
Изм.	Код.уч.	Лист	№ док.	Подп.	Дата	
Разработал	Пономаренко	С				Заказчик ООО "Газпром межрегионгаз"
						Стация
						Лист
						Листов
						П
						8
						9
Т.Контроль	Могилевец	М				ООО КО "МедПолис" обществу 1370 от 26.11.2013 г г. Краснодар, ул. Дверинская, 5
						М 1:1000