


Схема границ территорий объектов культурного наследия

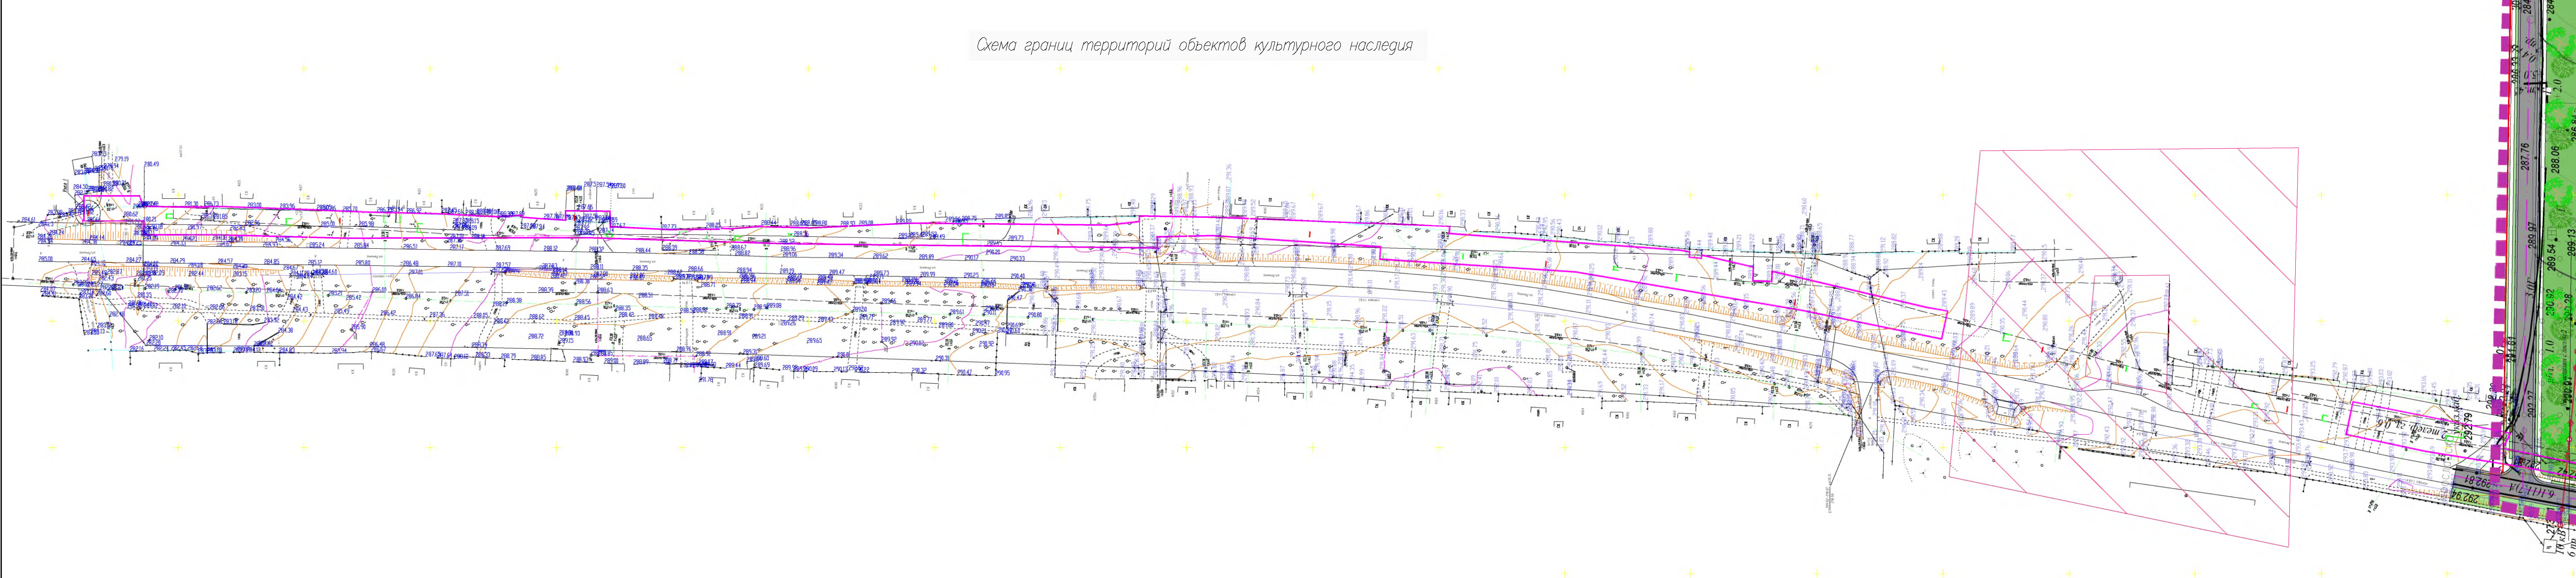

Условные обозначения

— трасса проектируемого газопровода

— Памятник историко-культурного наследия с охранной зоной

Схема границ территорий объектов культурного наследия, разработана в составе документации по планировке территории для размещения объекта «Межпоселковый газопровод высокого давления от АГРС ст. Ярославской до ст. Махашевской с установкой ШГРП в ст. Махашевской Краснодарского края, на основании постановления администрации муниципального образования Мостовского района от «29» сентября 2015 № 995

В соответствии с «Заключением управления по охране, реставрации и эксплуатации историко-культурных ценностей (наследия) Краснодарского края» от «28» января 2015 г. № 78-370/16-01-21 в пределах рассматриваемого земельного участка специальные археологические изыскания (разведки) в целях выявления объектов археологического наследия по обеспечению их сохранности не проводилось

Система координат: МСК-23
Система высот: Балтийская

						Ст. Ярославская на пересечении улиц Ленина и Чекада, далее проходит параллельно автодороге по ул. Ленина, конец трассы на пересечении улиц Советская и Пончерская в ст. Махоевской			
						Проект планировки территории для размещения объекта: «Межпоселковой газопровод высокого давления от АГРС ст. Ярославской до ст. Махоевской с установкой ШГРП в ст. Махоевской Краснодарского края»			
Изм.	Кол.уч.	Лист	№ док.	Подп.	Дата		Стация	Лист	Листов
Разработал	Пономаренко					Заказчик ООО "Газпром межрегионгаз"	П	1	9
Т.Контроль	Могилевец					Схема границ территорий объектов культурного наследия М 1:1000	ООО КО "НеваПолис" свидетельство 1370 от 26.11.2013 г г. Краснодар, ул. Дзержинская, 5		