

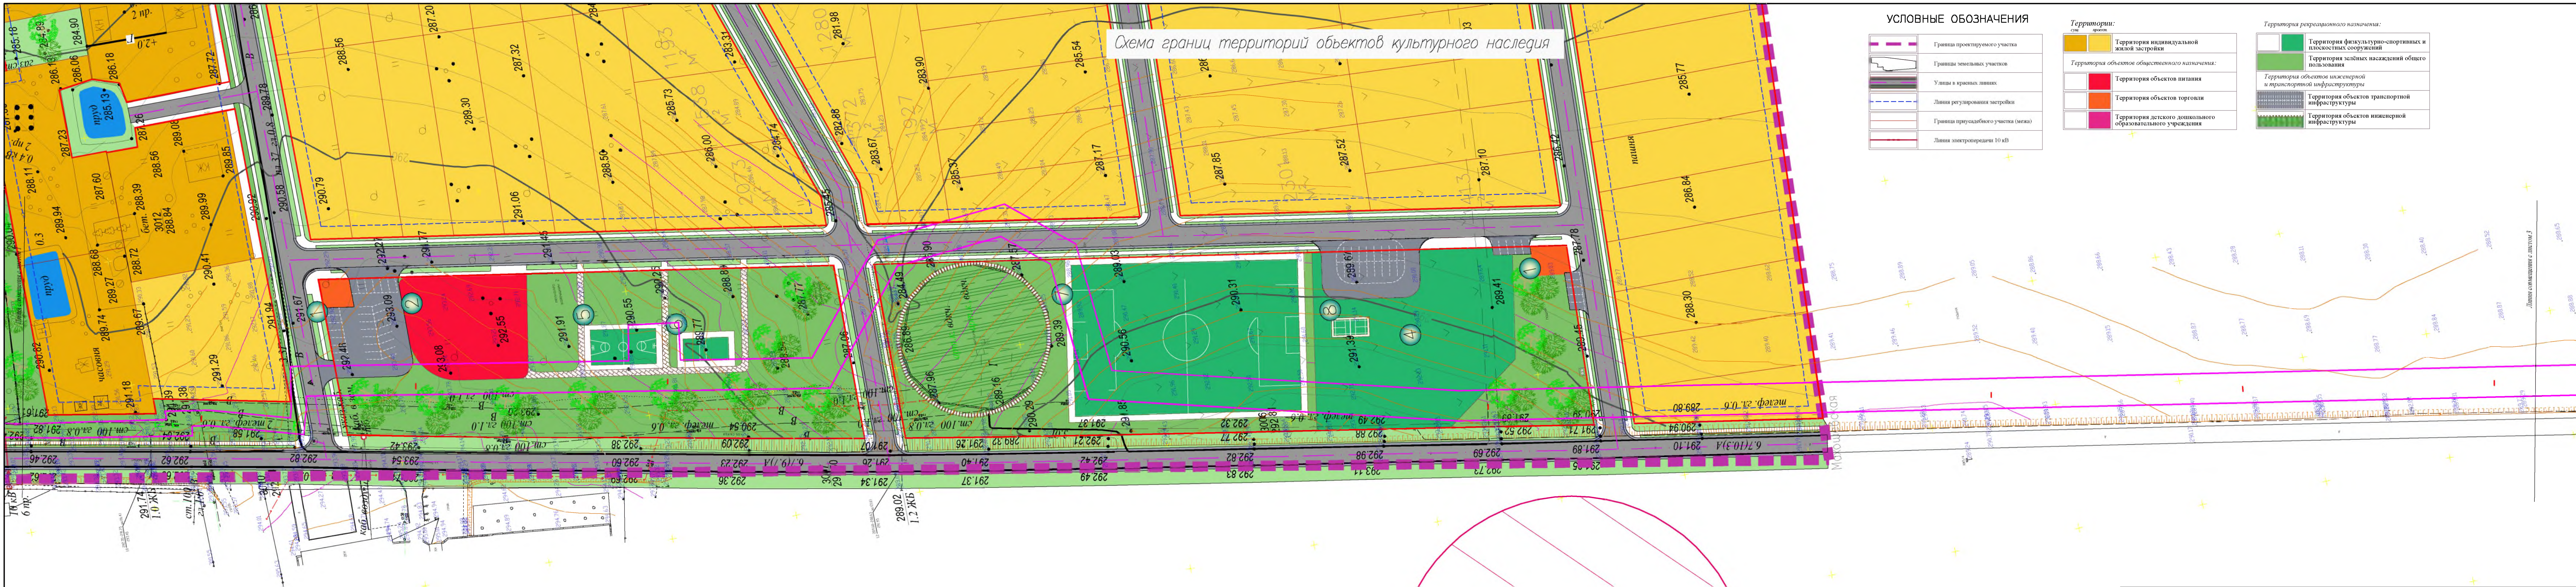


Схема границ территорий объектов культурного наследия

УСЛОВНЫЕ ОБОЗНАЧЕНИЯ

	Граница проектируемого участка
	Границы земельных участков
	Улицы в красных линиях
	Линия регулирования застройки
	Граница приусадебного участка (межа)
	Линия электропередачи 10 кВ

Территории:

	Территория индивидуальной жилой застройки
Территория объектов общественного назначения:	
	Территория объектов питания
	Территория объектов торговли
	Территория детского дошкольного образовательного учреждения

Территория рекреационного назначения:

	Территория физкультурно-спортивных и плоскостных сооружений
	Территория зеленых насаждений общего пользования
	Территория объектов инженерной и транспортной инфраструктуры
	Территория объектов транспортной инфраструктуры
	Территория объектов инженерной инфраструктуры

Условные обозначения

- трасса проектируемого газопровода
- Памятник историко-культурного наследия с охранной зоной

Схема границ территорий объектов культурного наследия, разработана в составе документации по планировке территории для размещения объекта: «Межпоселковый газопровод высокого давления от АГРС ст. Ярославской до ст. Махашевской с установкой ШГРП в ст. Махашевской Краснодарского края, на основании постановления администрации муниципального образования Мостовского района от "29" сентября 2015 № 995

В соответствии с "Заключением управления по охране, реставрации и эксплуатации историко-культурных ценностей (наследия) Краснодарского края" от "28" января 2015 г. № 78-370/16-01-21 в пределах рассматриваемого земельного участка специальные археологические изыскания (разведки) в целях выявления объектов археологического наследия по обеспечению их сохранности не проводилось

Система координат: МСК-23
Система высот: Балтийская

						Ст. Ярославская на пересечении улиц Ленина и Чекова, далее проходит параллельно автодороге по ул. Ленина, конец трассы на пересечении улиц Советская и Пионерская в ст. Махашевской
						Проект планировки территории для размещения объекта: «Межпоселковый газопровод высокого давления от АГРС ст. Ярославской до ст. Махашевской с установкой ШГРП в ст. Махашевской Краснодарского края»
Изм.	Код.уч.	Лист	№ док.	Подп.	Дата	
Разработал Пономаренко						Заказчик ООО "Газпром межрегионгаз"
Т.Контроль Могиливец						Стадия П
Схема границ территорий объектов культурного наследия М 1:1000						Лист 2
						Листов 9
						ООО КО "МегаПолис" субъект.место 1370 от 26.11.2013 г. г. Краснодар, ул. Дзержинская, 5