


Схема границ территорий объектов культурного наследия

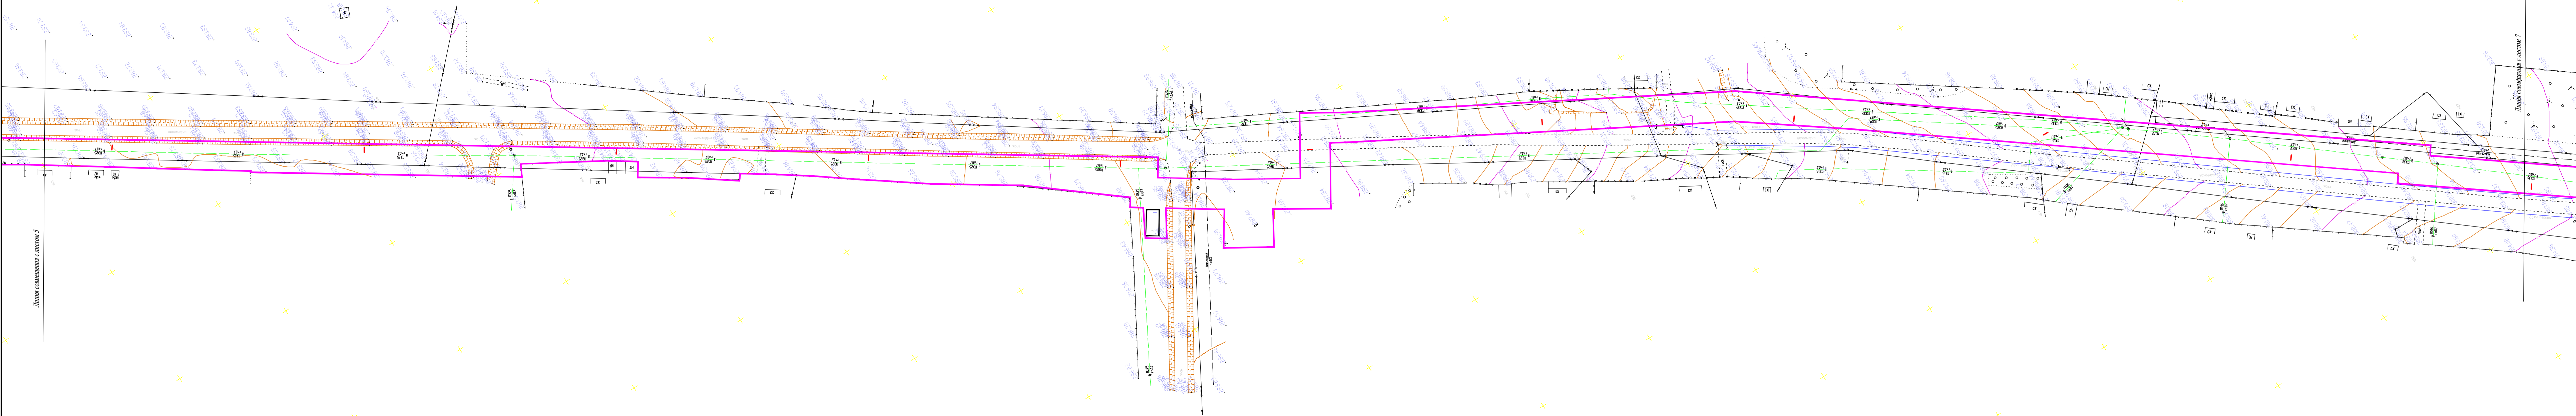

Условные обозначения

— трасса проектируемого газопровода

Схема границ территорий объектов культурного наследия, разработана в составе документации по планировке территории для размещения объекта: «Межпоселковый газопровод высокого давления от АГРС ст. Ярославской до ст. Махашевской с установкой ШГРП в ст. Махашевской Краснодарского края», на основании постановления администрации муниципального образования Мостовского района от " 29 " сентября 2015 № 995

В соответствии с "Заключением управления по охране, реставрации и эксплуатации историко-культурных ценностей (наследия) Краснодарского края" от "28" января 2015 г. № 78-370/16-01-21 в пределах рассматриваемого земельного участка специальные археологические изыскания (разведки) в целях выявления объектов археологического наследия по обеспечению их сохранности не проводилось

Система координат: МСК-23  
Система высот: Балтийская

|            |             |      |        |       |      |   |  |                                                                                       |      |        |
|------------|-------------|------|--------|-------|------|---|--|---------------------------------------------------------------------------------------|------|--------|
|            |             |      |        |       |      | Ст. Ярославская на пересечении улиц Ленина и Чекова, далее проходит параллельно автодороги по ул. Ленина, конец трассы на пересечении улиц Советская и Пионерская в Махашевской                      |  |                                                                                       |      |        |
|            |             |      |        |       |      | Проект планировки территории для размещения объекта: «Межпоселковый газопровод высокого давления от АГРС ст. Ярославской до ст. Махашевской с установкой ШГРП в ст. Махашевской Краснодарского края» |  |                                                                                       |      |        |
| Изм.       | Код.уч.     | Лист | № док. | Подп. | Дата | Заказчик<br>ООО "Газпром межрегионгаз"   |  | Стадия                                                                                | Лист | Листов |
| Разработал | Пономаренко |      |        |       |      |   |  | П                                                                                     | 6    | 9      |
| Т.Контроль | Могилевцев  |      |        |       |      | Схема границ территорий объектов культурного наследия<br>М 1:1000   |  | ООО КО "МедПолис" свидетельство 1370 от 26.11.2013 г. г. Краснодар, ул. Дверинская, 5 |      |        |