

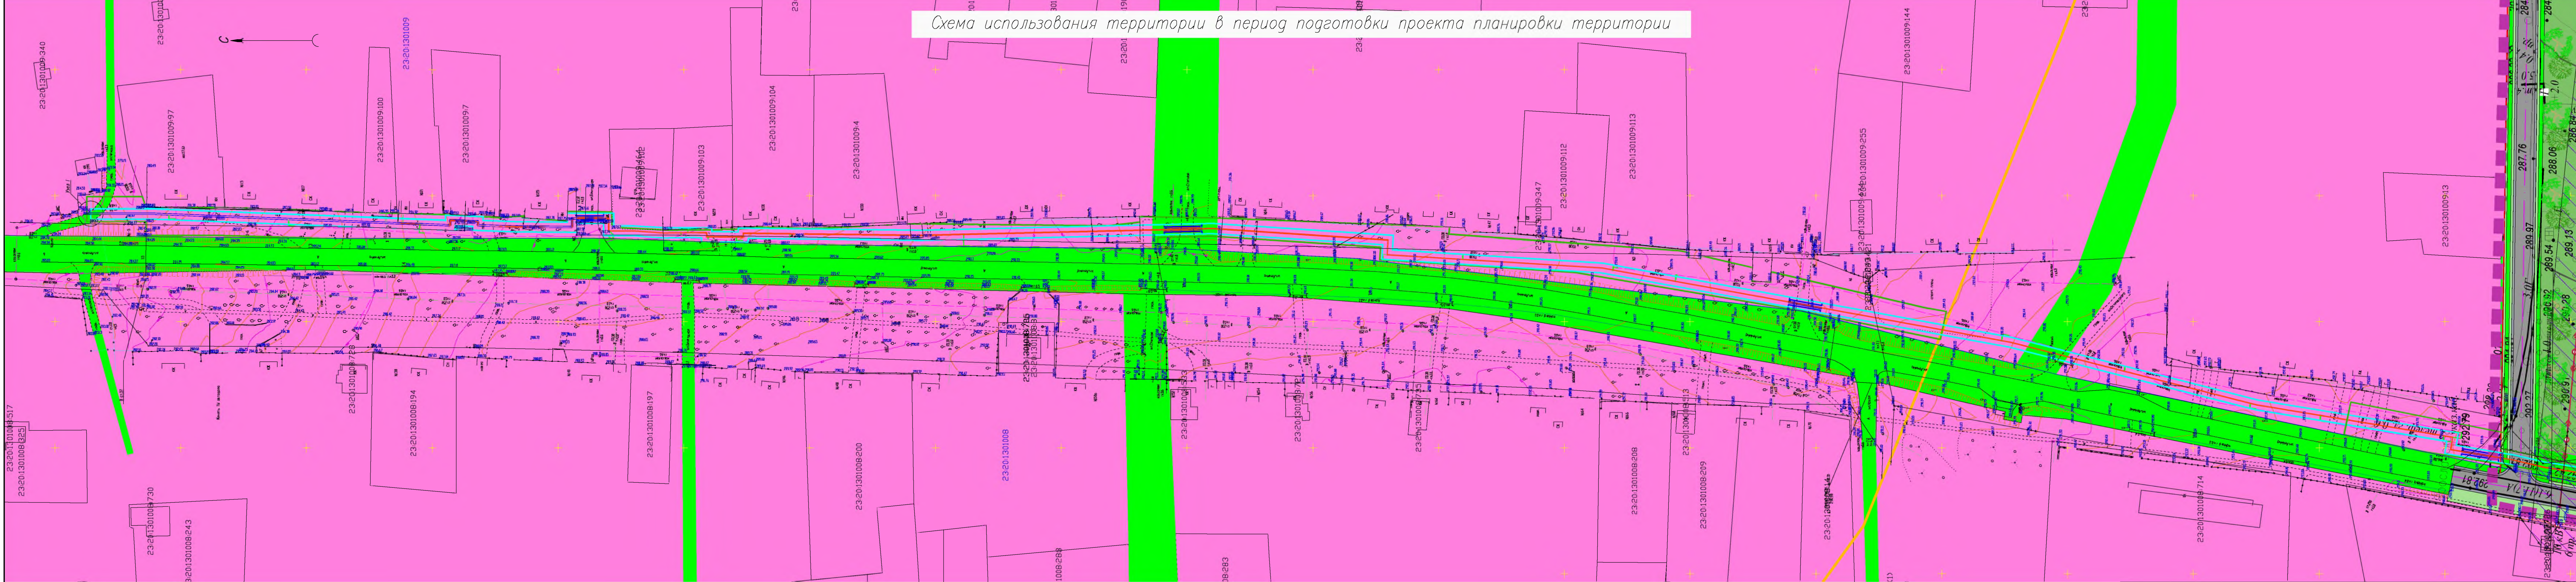


Схема использования территории в период подготовки проекта планировки территории

Условные обозначения

— Граница проектируемого земельного участка

— Граница земельных участков стоящих на государственном кадастровом учете

— Граница кадастровых кварталов

— Земли населенных пунктов

— Автомобильная дорога местного значения

— Охранная зона проектируемого газопровода

— Зоны с особыми условиями использования территории

— III пояс санитарной охраны источников питьевого водоснабжения

— Ось проектируемого газопровода

23.20.1301008

— Номер кадастрового квартала

23.20.1301008.194

— Кадастровый номер земельного участка

Система координат: МСК-23
Система высот: Балтийская

						Ст. Ярославская на пересечении улиц Ленина и Чекова, далее проходит параллельно автодороге по ул. Ленина, конец трассы на пересечении улиц Советская и Пионерская в ст. Махашевской
						Проект планировки территории для размещения объекта: «Межпоселковый газопровод высокого давления от АГРС ст. Ярославской до ст. Махашевской с установкой ШГРП в ст. Махашевской Краснодарского края»
Изм.	Код.уч.	Лист	№ док.	Подп.	Дата	
Разработал	Пономаренко					Заказчик ООО "Газпром межрегионгаз"
Т.Контроль	Могилевец					Схема использования территории в период подготовки проекта планировки территории М 1:1000
						Стация П
						Лист 1
						Листов 9
						ООО КО "НеваПолис" свидетельство 1370 от 26.11.2013 г. г. Краснодар, ул. Дзержинская, 5