


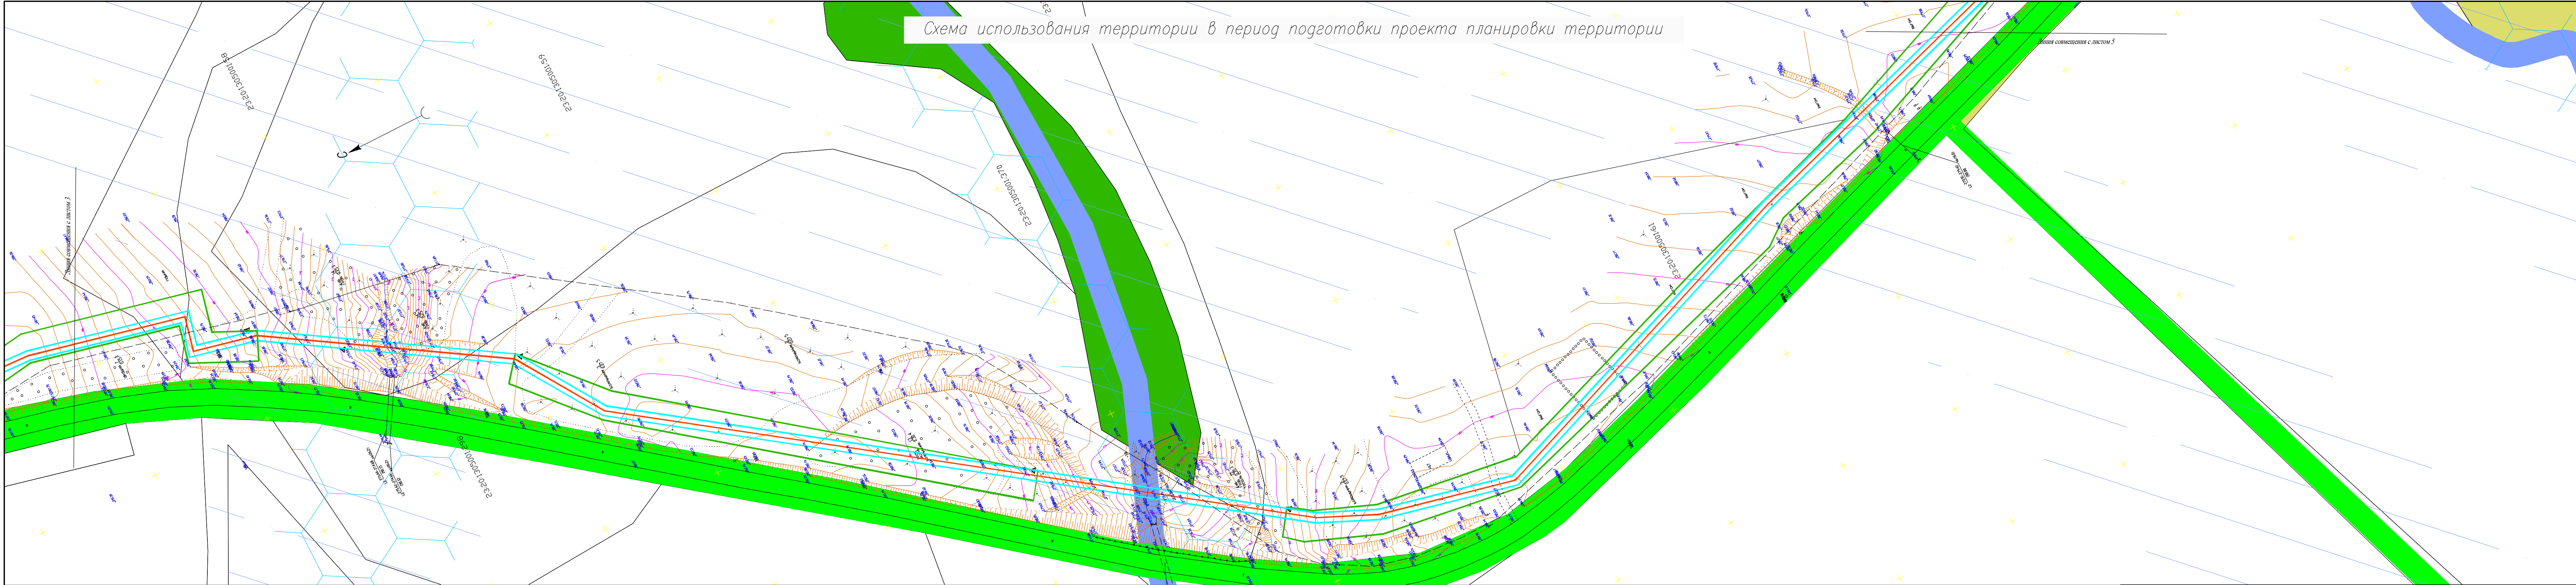

Условные обозначения

	— Граница проектируемого земельного участка		— Охранная зона проектируемого газопровода		— Ось проектируемого газопровода
	— Граница земельных участков стоящих на государственном кадастровом учете		— Водные объекты		
	— Территории, для которых градостроительные регламенты не устанавливаются		— Водоохранная зона		
	— Земли лесного фонда		— Зона регулярного затопления, с периодичностью до нескольких раз в год		
	— Автомобильная дорога местного значения		23:20:1301008:194 — Кадастровый номер земельного участка		

						Ст. Ярославская на пересечении улиц Ленина и Чекова, далее проходит параллельно автодороги по ул. Ленина, конец трассы на пересечении улиц Советская и Полюнская в ст. Махашевской
						Проект планировки территории для размещения объекта: «Межпоселковый газопровод высокого давления от АГРС ст. Ярославской до ст. Махашевской с установкой ШГРП в ст. Махашевской Краснодарского края»
Им.	Код.уч.	Лист	№ док.	Подп.	Дата	
Разработал	Пономаренко					Заказчик ООО "Газпром межрегионгаз"
						Стадия П
						Лист 4
						Листов 9
Т.Контроль	Могилевец					Схема использования территории в период подготовки проекта планировки территории М 1:1000
						ООО КО "МедПолис" обществу 1370 от 26.11.2013 г. г. Краснодар, ул. Дверинская, 5

Система координат: МСК-23
Система высот: Балтийская

Формат А4.Х5