


Схема использования территории в период подготовки проекта планировки территории

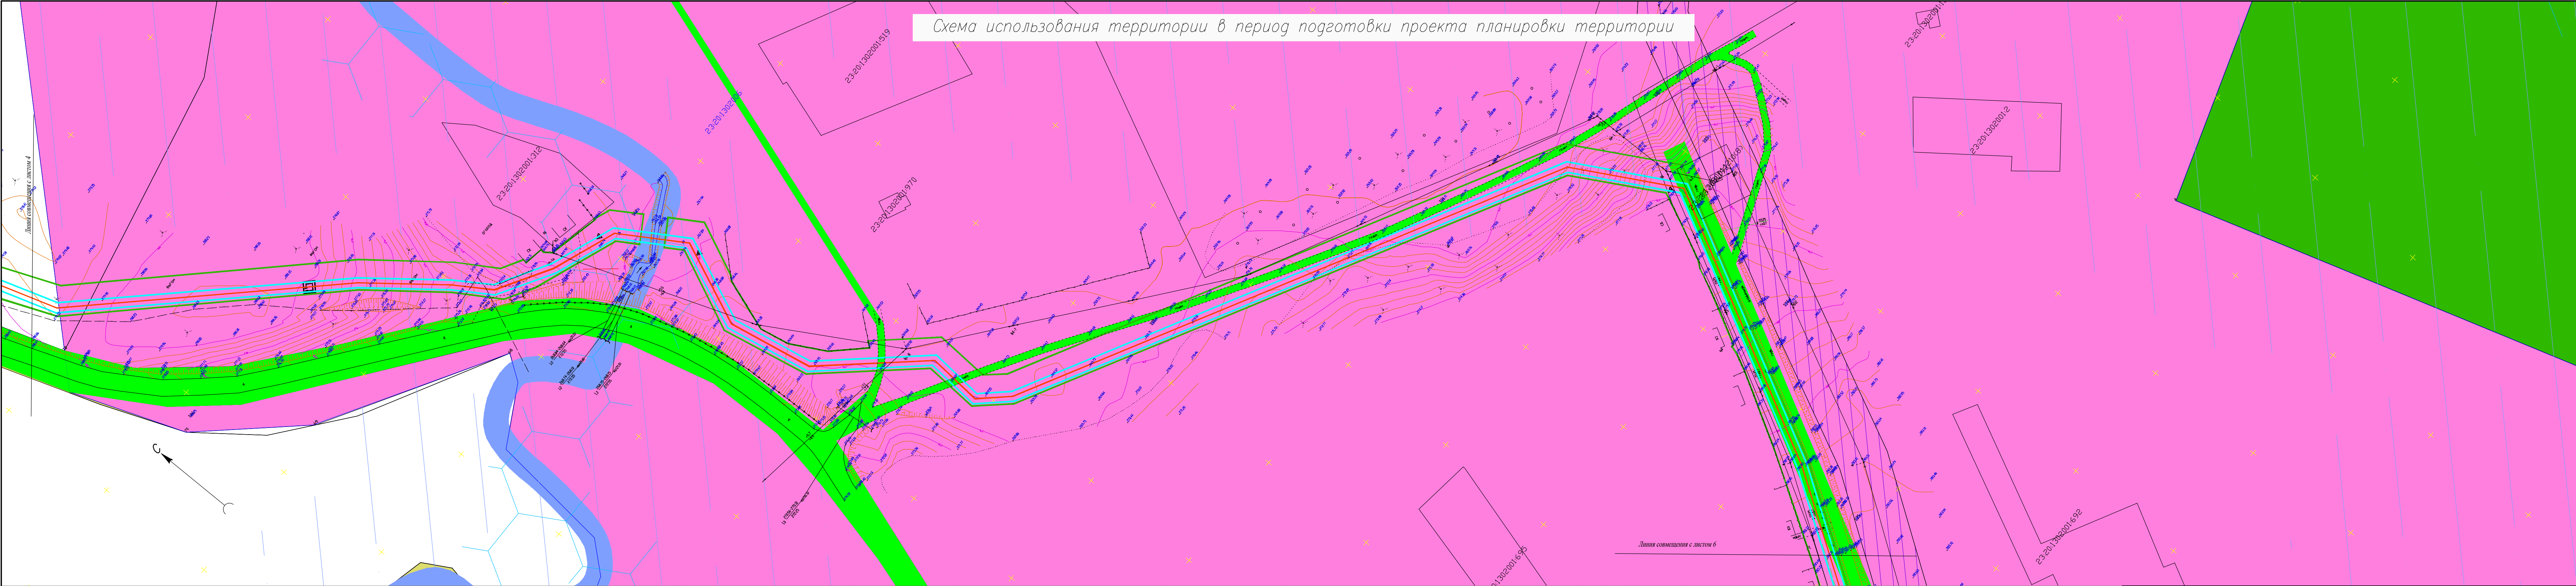

Условные обозначения

— Граница проектируемого земельного участка

— Граница земельных участков стоящих на государственном кадастровом учете

— Граница кадастровых кварталов

— Земли населенных пунктов

— Автомобильная дорога местного значения

— Зоны с особыми условиями использования территории

— Территории, для которых градостроительные регламенты не устанавливаются

— Водные объекты

— Водоохранная зона

— Земли лесного фонда

— Охранная зона проектируемого газопровода

— Зона регулярного затопления, с периодичностью до нескольких раз в год

— Ось проектируемого газопровода

23:20:1301008

— Номер кадастрового квартала

23:20:1301008:194

— Кадастровый номер земельного участка

Система координат: МСК-23
Система высот: Балтийская

						Ст. Ярославская на пересечении улиц Ленина и Чехова, далее проходит параллельно автодороги по ул. Ленина, конец трассы на пересечении улиц Советская и Пионерская в ст. Махашевской				
						Проект планировки территории для размещения объекта: «Межпоселковый газопровод высокого давления от АГРС ст. Ярославской до ст. Махашевской с установкой ШГРП в ст. Махашевской Краснодарского края»				
Изм.	Код.уч.	Лист	№ док.	Подп.	Дата		Заказчик	Стадия	Лист	Листов
Разработал	Пономаренко			<i>См</i>			ООО "Газпром межрегионгаз"	П	5	9
Т.Контроль	Могилевцев			<i>Могилевцев</i>			Схема использования территории в период подготовки проекта планировки территории М 1:1000	ООО Ю "МедПолис" свидетельство 1370 от 26.11.2013 г. г. Краснодар, ул. Дзержинская, 5		