


Схема зон с особыми условиями использования территории

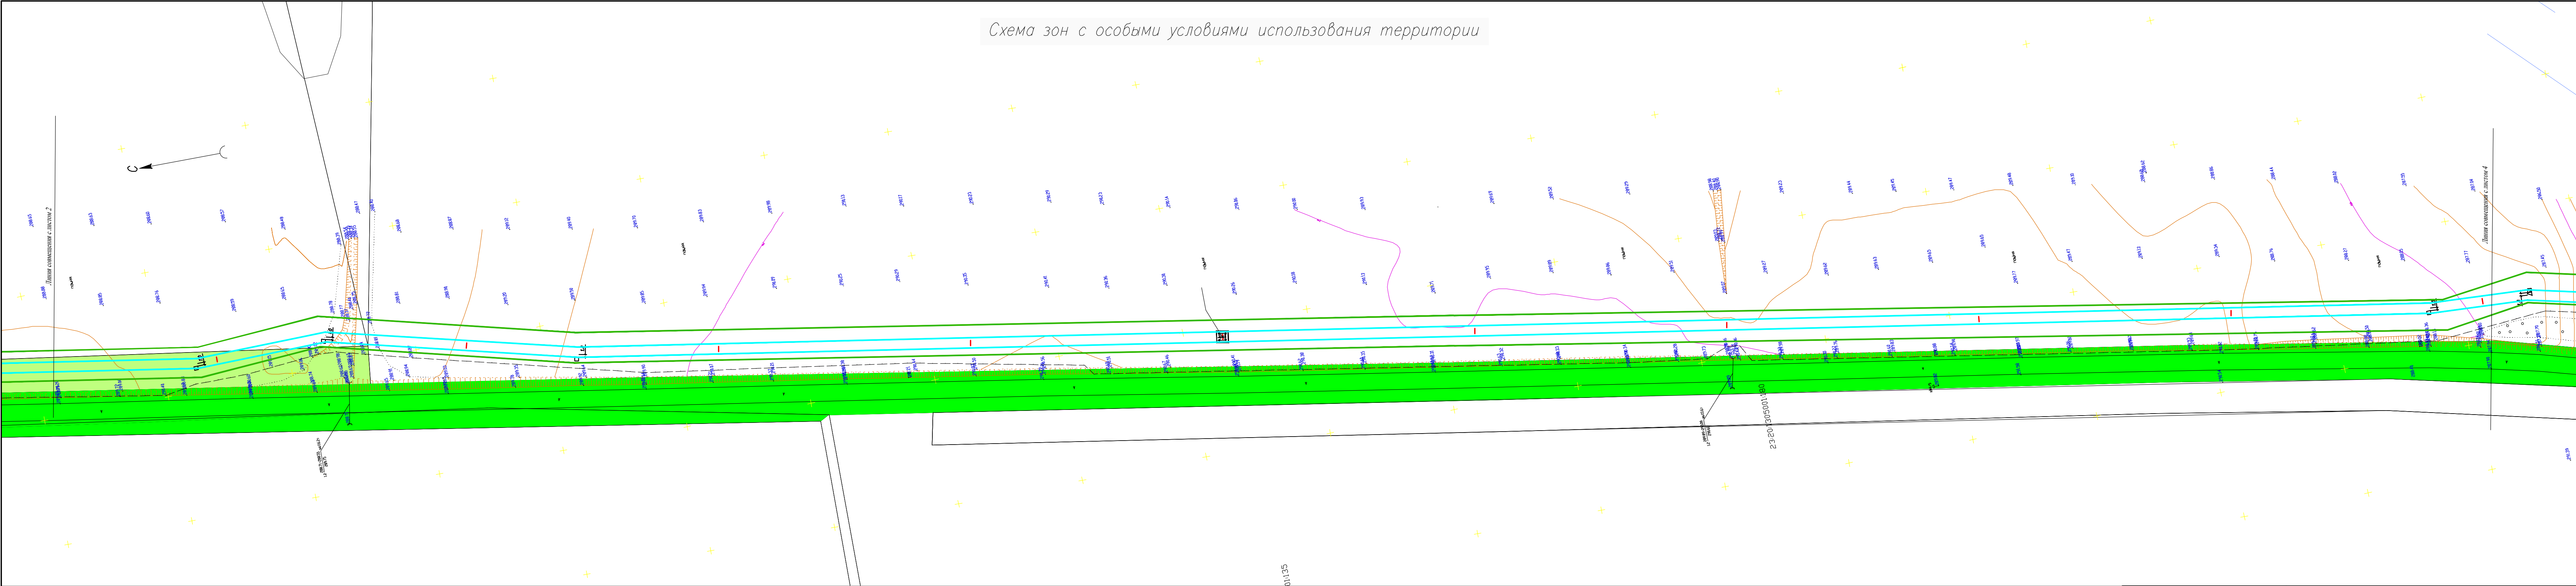

- Условные обозначения
- Граница проектируемого земельного участка
 - Граница земельных участков стоящих на государственном кадастровом учете
 - Территории, для которых градостроительные регламенты не устанавливаются
 - Автомобильная дорога местного значения
 - Охранная зона проектируемого газопровода
- 23.05:0404017:56 — Надпись кадастрового номера земельного участка

Система координат: МСК-23
Система высот: Балтийская

						Ст. Ярославская на пересечении улиц Ленина и Чекава, далее проходит параллельно автодороге по ул. Ленина, конец трассы на пересечении улиц Советская и Пионерская в ст. Махашевской
						Проект планировки территории для размещения объекта «Межпоселковый газопровод высокого давления от АГРС ст. Ярославской до ст. Махашевской с установкой ШГРП в ст. Махашевской Краснодарского края»
Им.	Код.уч.	Лист	№*док	Подп.	Дата	
Разработал	Пономаренко					Заказчик ООО "Газпром межрегионгаз"
						Стадия П
						Лист 3
						Листов 9
Т.Контроль	Могилевец					Схема зон с особыми условиями использования территории М 1:1000
						ООО КО "МедПолис" общество 1370 от 26.11.2013 г г. Краснодар, ул. Дзержинская, 5