


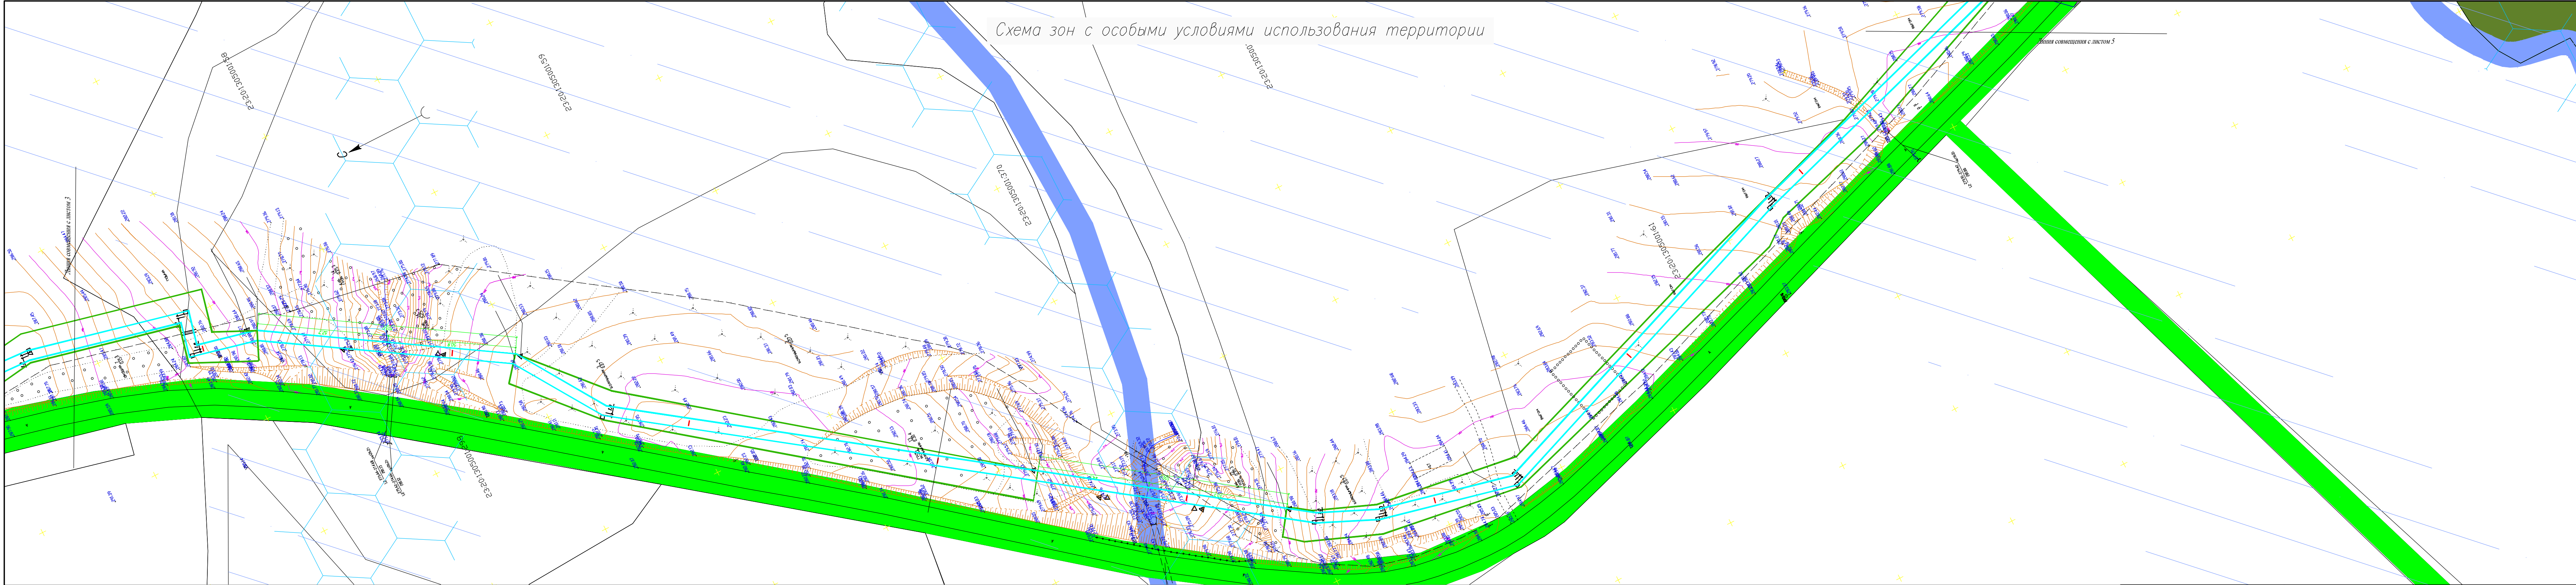

- Условные обозначения
- Граница проектируемого земельного участка
 - Граница земельных участков стоящих на государственном кадастровом учете
 - Территории для которых градостроительные регламенты не устанавливаются
 - Автомобильная дорога местного значения
 - Водные объекты
 - Охранная зона проектируемого газопровода
 - Водоохранная зона
 - 23:20:1301008:194 - Кадастровый номер земельного участка
 - Зона регулярного затопления, с периодичностью до нескольких раз в год

Система координат: МСК-23
Система высот: Балтийская

						Ст. Ярославская на пересечении улиц Ленина и Чекова, далее проходит параллельно автодороге по ул. Ленина, конец трассы на пересечении улиц Советская и Пионерская в ст. Махашевской
						Проект планировки территории для размещения объекта: «Межпоселковый газопровод высокого давления от АГРС ст. Ярославской до ст. Махашевской с установкой ШГРП в ст. Махашевской Краснодарского края»
Им.	Код.уч.	Лист	№ док.	Подп.	Дата	Заказчик ООО "Газпром межрегионгаз"
Разработал	Пономаренко	С				Стадия П
						Лист 4
						Листов 9
Т.Контроль	Могилевцев	М				ООО КО "ИвекПолис" общество 1370 от 26.11.2013 г г. Краснодар, ул. Дзержинская, 5