

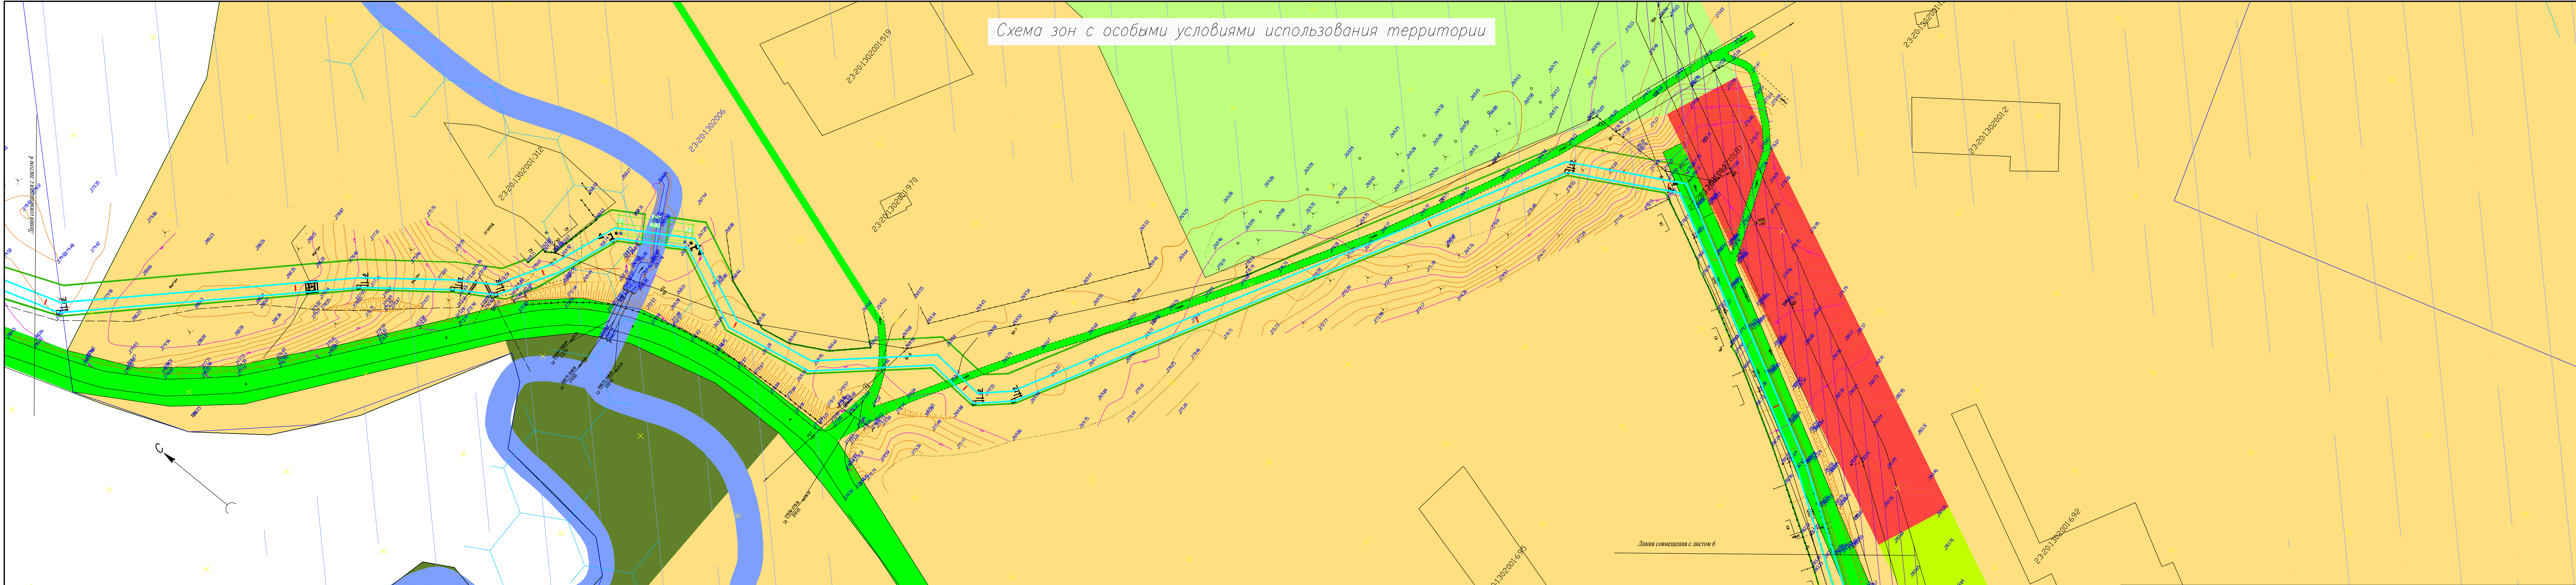


Схема зон с особыми условиями использования территории

- Условные обозначения
- Граница проектируемого земельного участка
 - Граница земельных участков стоящих на государственном кадастровом учете
 - Граница кадастровых кварталов
 - Территории, для которых градостроительные регламенты не устанавливаются
 - Автомобильная дорога местного значения
 - Зона застройки индивидуальными жилыми домами с ведением личного подсобного хозяйства
 - Водные объекты
 - Водоохранная зона
 - Зона озеленения специального назначения
 - Зона общественного центра местного значения
 - Зона объектов физкультуры и спорта
 - Охранная зона проектируемого газопровода
 - Зоны с особыми условиями использования территории

23:20:1301008 – Номер кадастрового квартала
23:20:1301008:194 – Кадастровый номер земельного участка

- Зона регулярного затопления, с периодичностью до нескольких раз в год
- Зона сельскохозяйственных угодий

Система координат: МСК-23
Система высот: Балтийская

						Ст. Ярославская на пересечении улиц Ленина и Чекова, далее проакрут параллельно автодороги по ул. Ленина, конец трассы на пересечении улиц Советская и Пионерская в ст. Махашевской
						Проект планировки территории для размещения объекта: «Межпоселковый газопровод высокого давления от АГРС ст. Ярославской до ст. Махашевской с установкой ШГРП в ст. Махашевской Краснодарского края»
Изм.	Кол.уч.	Лист	№ док.	Подп.	Дата	
Разработал	Пономаренко					Заказчик ООО "Газпром межрегионгаз"
						Стадия П
						Лист 5
						Листов 9
Т.Контроль	Могиленец					ООО КО "МедПолис" общество с ограниченной ответственностью 1370 от 26.11.2013 г. г. Краснодар, ул. Дзержинская, 5